



План организации рельефа. М 1:500

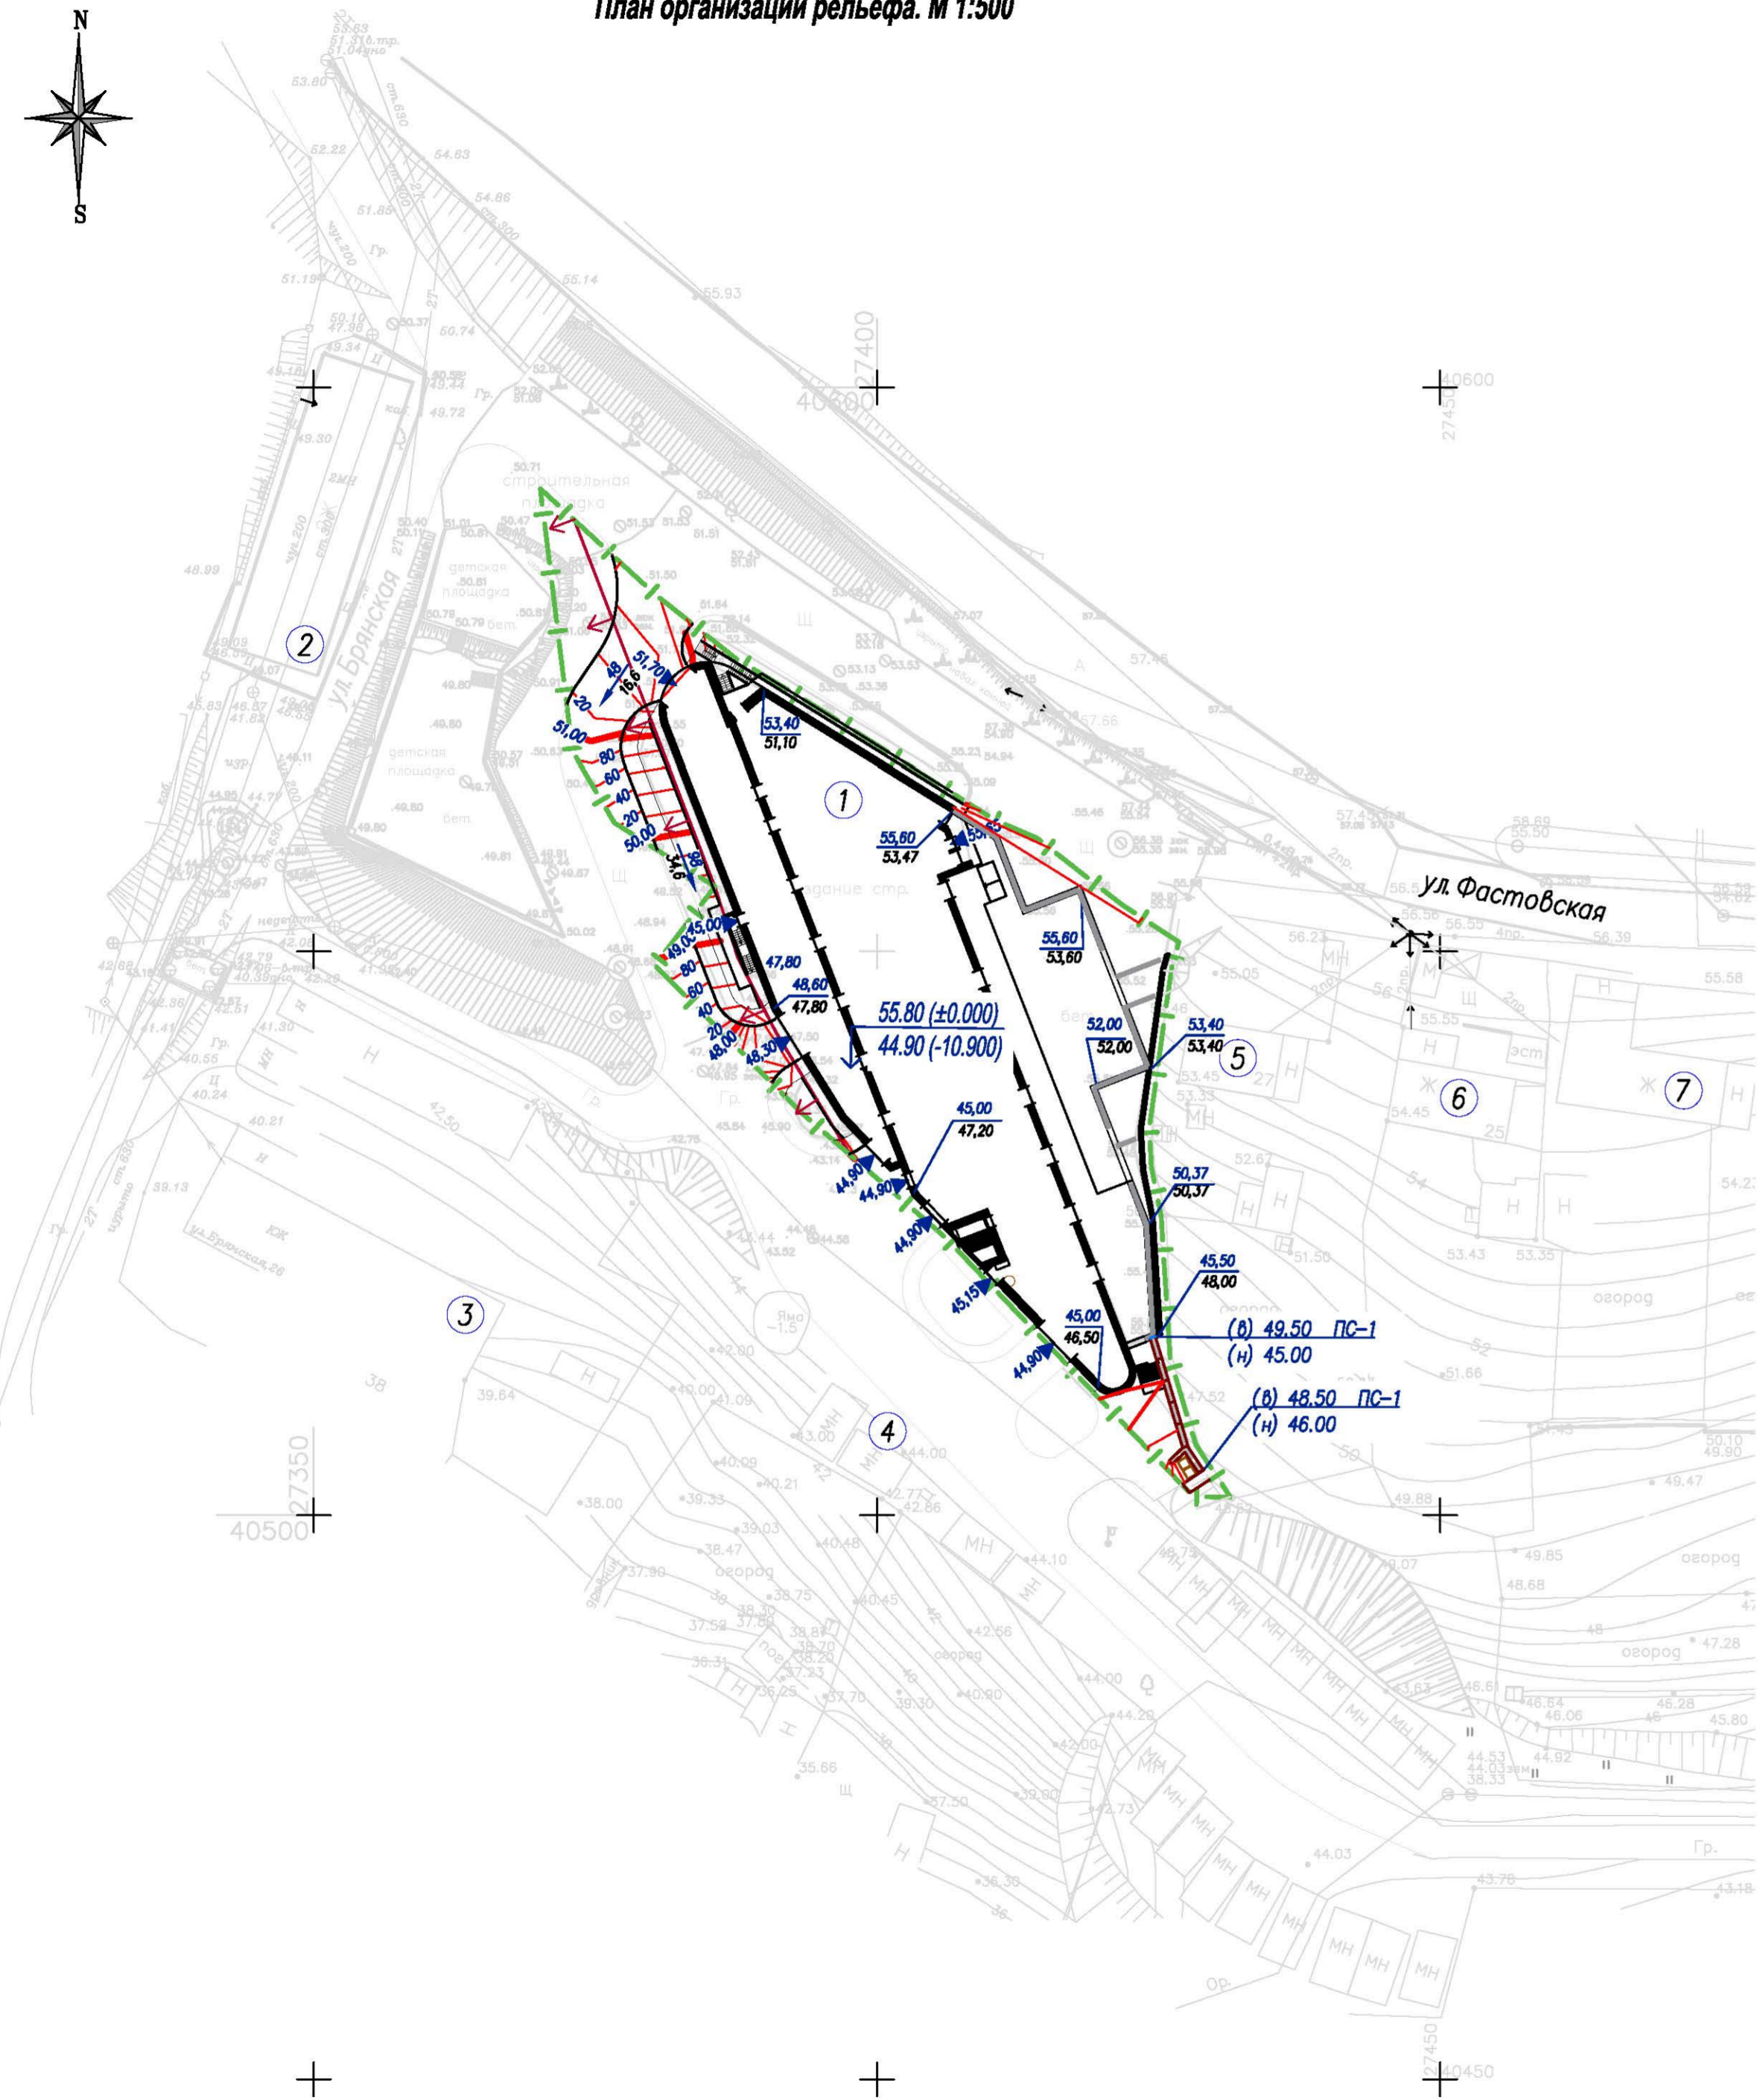

Фрагмент плана организации рельефа. М 1:250

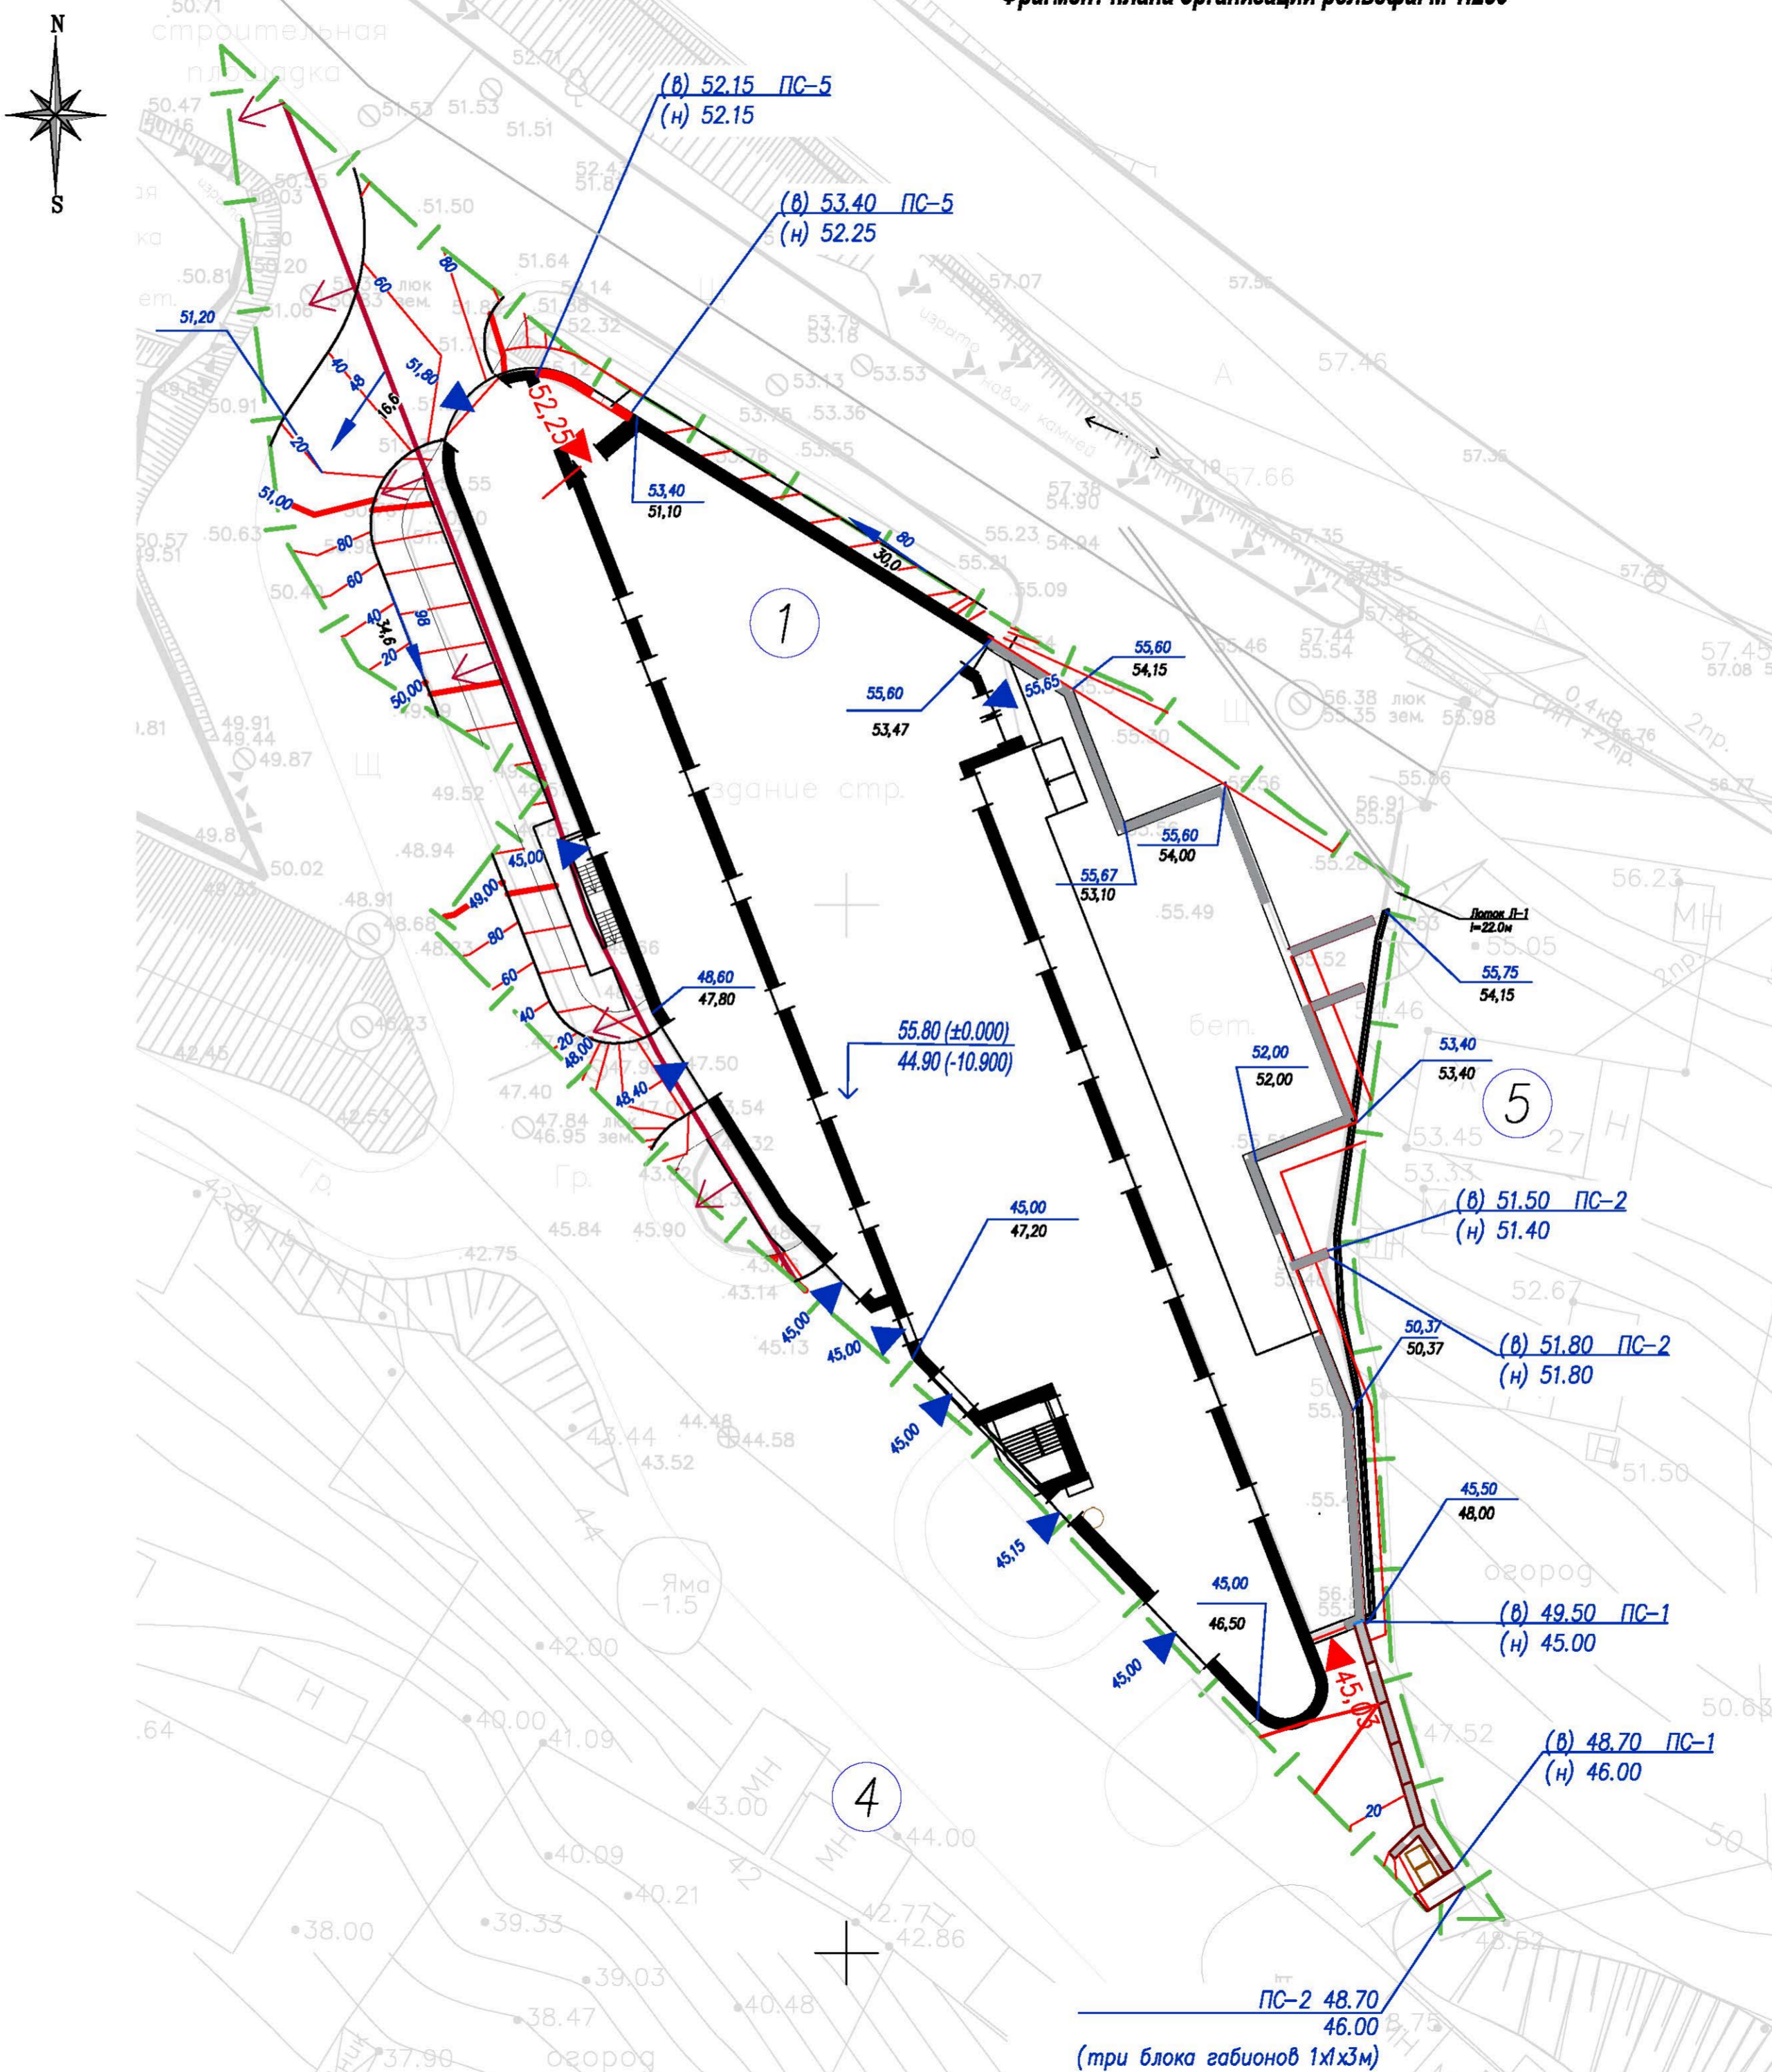

ЭКСПЛИКАЦИЯ ЗДАНИЙ, СООРУЖЕНИЙ И ПЛОЩАДОК

Обозначение	Наименование	Номер типового проекта (индивидуальный)	Кол-во этажей
РЕКОНСТРУИРУЕМЫЕ			
1	Многоквартирный жилой дом по адресу ул.Фастовская, 29	Индивидуальный	24
СУЩЕСТВУЮЩИЕ			
2	Административное здание по адресу ул.Фастовская, 33		2
3	Жилой дом по адресу ул.Брянская, 26		1
4	Гаражи металлические		1
5	Жилой дом по адресу ул.Фастовская, 27		1
6	Жилой дом по адресу ул.Фастовская, 25		1
7	Административное здание по адресу ул.Фастовская, 23		1

Перед началом строительства выполнить:

- снятие плодородного слоя;
- разборку фундаментов - 10м²;
- разборку подпорной стенки - 6м².

УСЛОВНЫЕ ОБОЗНАЧЕНИЯ

- граница земельного участка
- красная линия

Имя, № подл.	Подп. и дата	Взам. инв. №

ПИ-15029П/П-ПЗУ						
1	Зам	23-18	10.18	"Реконструкция жилого дома по ул. Фастовская, 29 в г. Владивосток, в многоквартирный жилой дом со встроенными нежилыми помещениями"		
Изм	Код	Лист	Дата			
Разработал	Золотулина	10.18				
Проверил	Ретнев	10.18				
И.контр.	Пищелка	10.18		Стадия	Лист	Листов
План организации рельефа. М 1:500 Фрагмент плана организации рельефа. М 1:250				п	2	
ООО "ПримИнжиринг" г. Владивосток						