


Схема планировочной организации земельного участка М 1:500

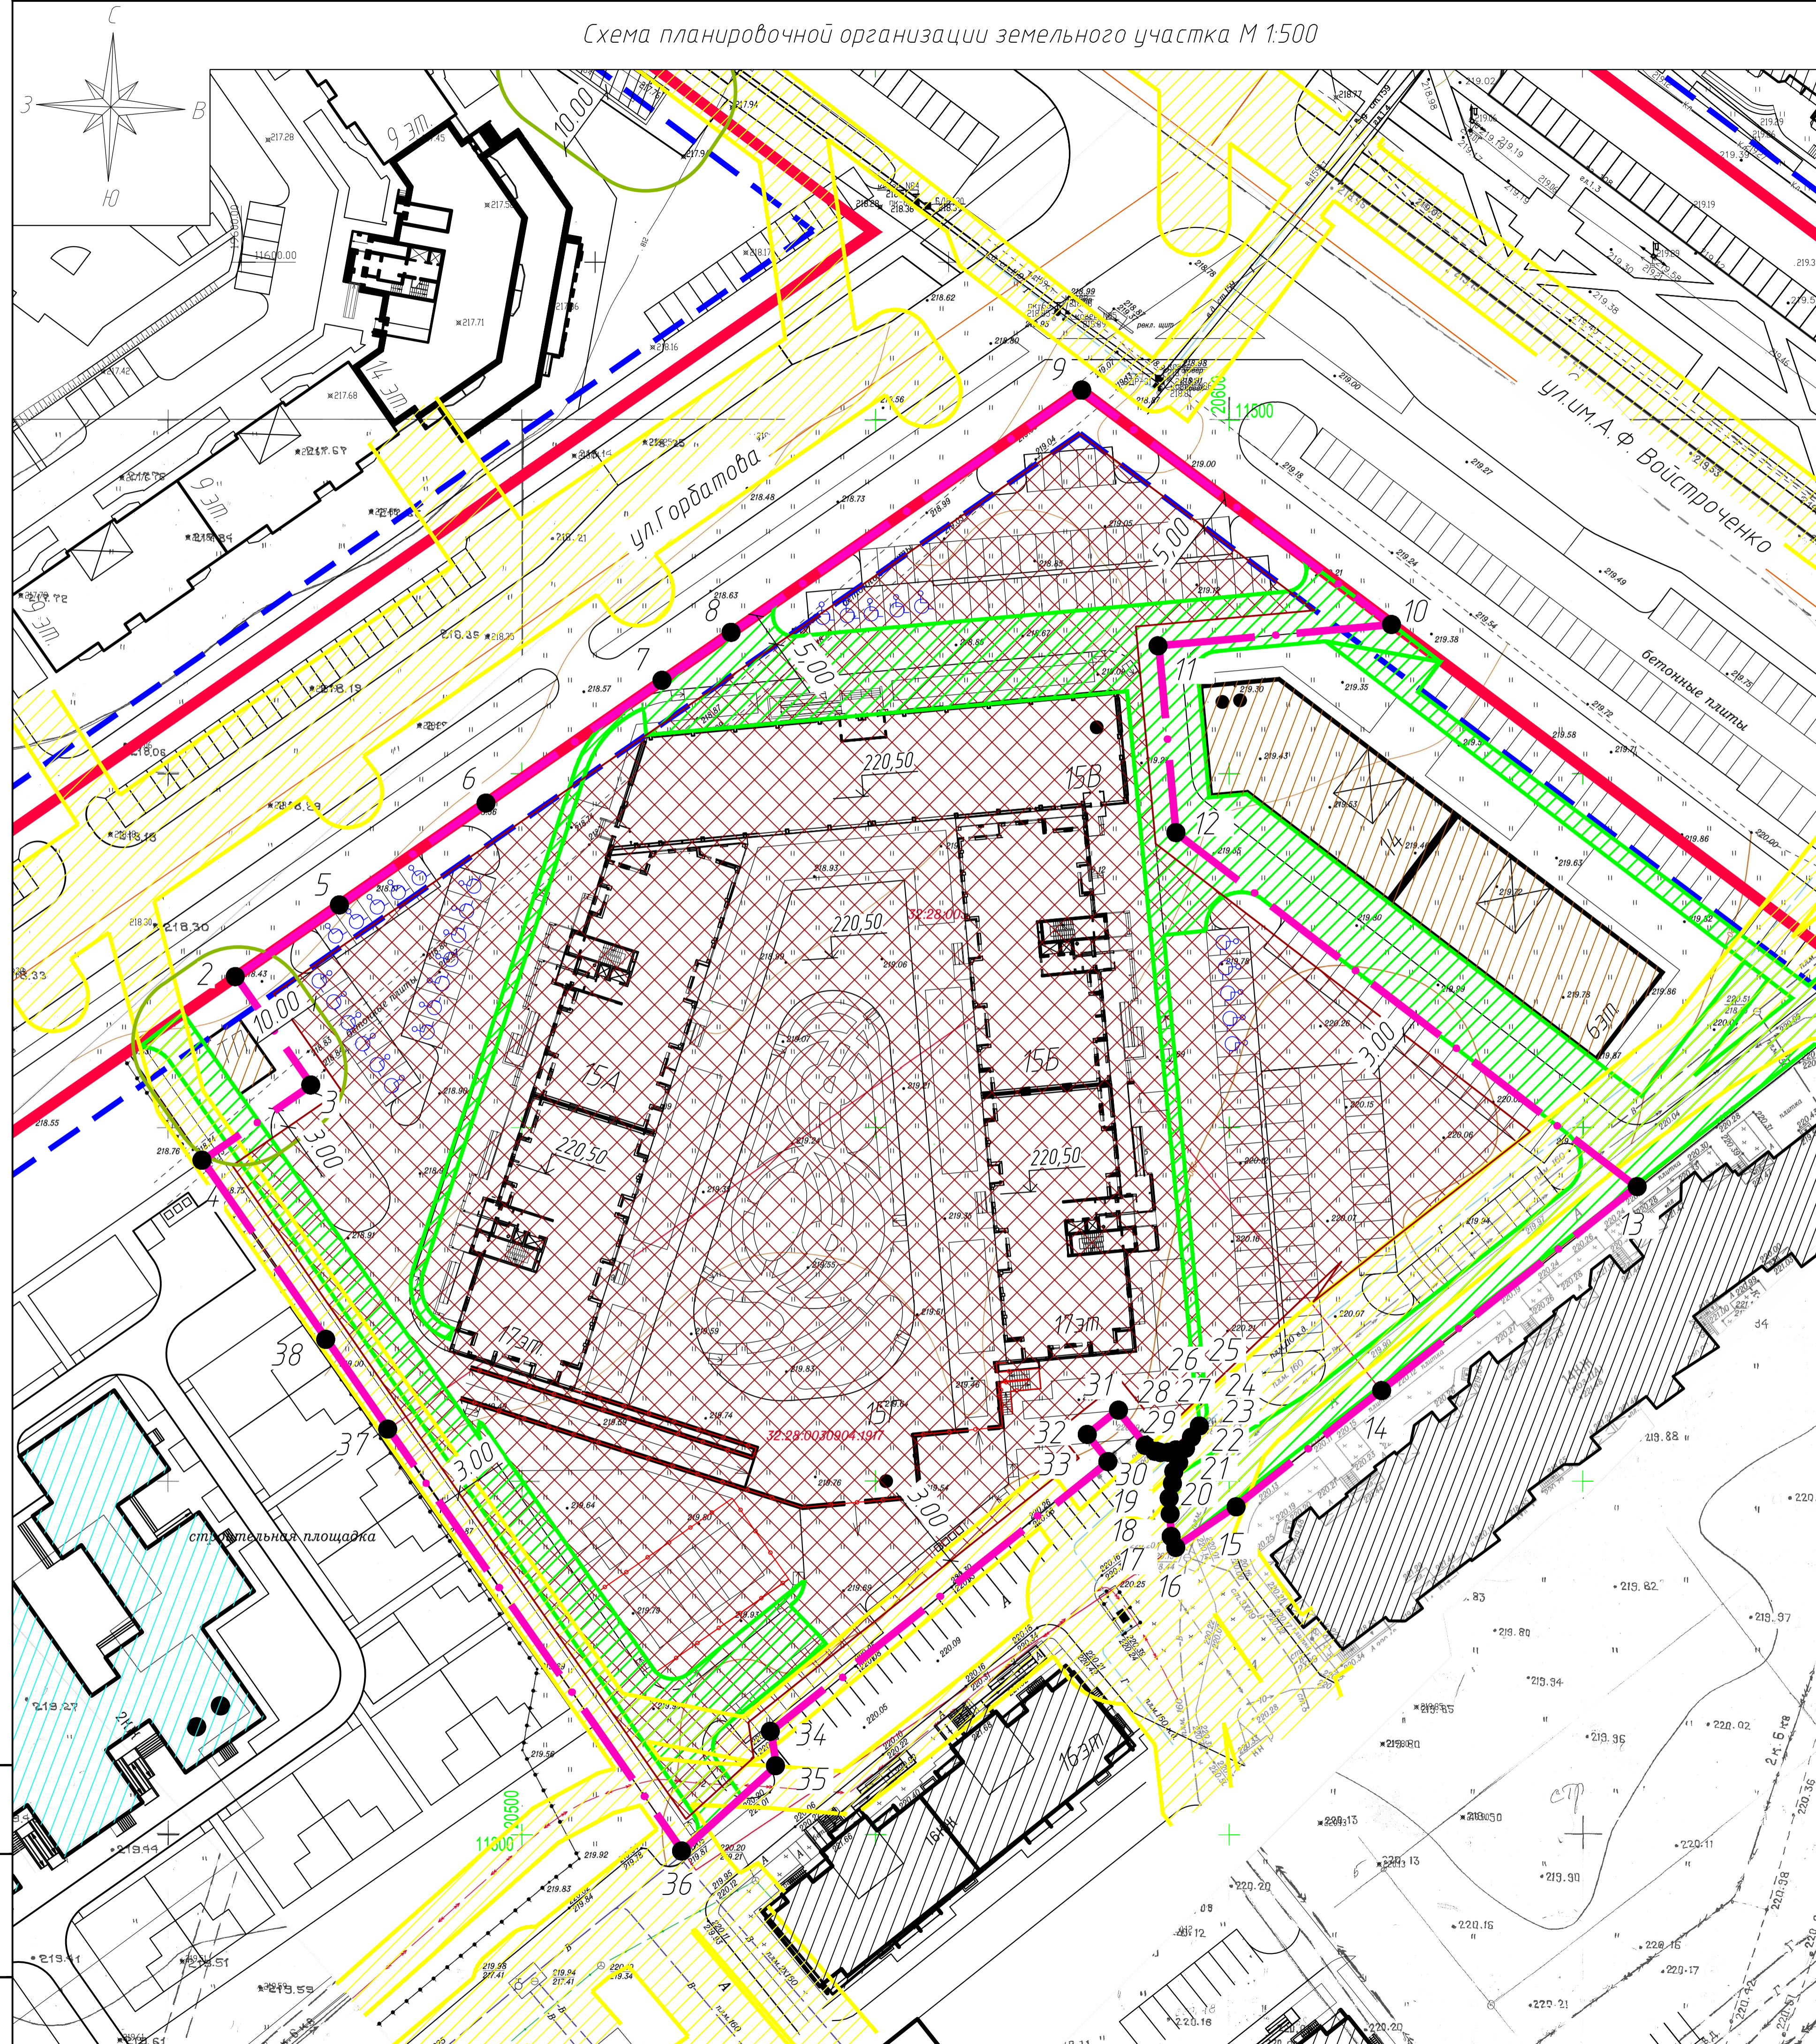

Ведомость жилых и общественных зданий и сооружений

№ п/п	Наименование и обозначение	Этажность	Количество		Площадь, м ²		Средний объем, м ³		
			зданий	квартир	зданий	общая нормируемая	зданий	всего	
15А	Жилые здания	17	1	224	224	19004,09	19004,09	73195,02	73195,02
15Б	Жилые здания	17	1	224	224	4 538,38	4 538,38	18740,92	18740,92
15В	Пристроенные помещения общественного назначения	1	1			1518,72	1518,72	8084,49	8084,49
15Г	Надземный паркинг на 128 машиномест с эксплуатируемой кровлей	1	1			4 305,09	4 305,09	19249,46	19249,46
14	Офисно-административный центр	6	1			1 222,05	1 222,05		
ТП		1	1			56,00	56,00		

Условные обозначения

- Граница отведенного участка
- Красные линии
- Линии отступа от красных линий в целях определения мест допустимого размещения зданий, строений, сооружений
- Граница охранной зоны объекта инженерной инфраструктуры
- Зона действия публичных сервитутов для прокладки и эксплуатации инженерных сетей
- Зона действия публичных сервитутов для проезда и подхода к жилым домам со встроенно-пристроенными помещениями
- Место допустимого размещения зданий за пределами которого допускается строительство крылец входных узлов, пандусов и элементов благоустройства (тропушки, кратковременные стоянки и т.д.)
- Существующие здания и сооружения
- Проектируемые здания и сооружения
- Строящиеся здания и сооружения
- Ограждение площадок
- Бордюрный пандус (съезд)
- Специализированное место стоянки (парковки) транспортного средства инвалида
- Обозначение поворотных характерных точек границ образуемых земельных участков

Ведомость координат поворотных точек земельного участка

№ п/п	Длина, м	Дирекционный угол, гр. мин	Координаты по X, м	Координаты по Y, м
2	17,77	57 13,6	491935,44	2173910,78
5	25,23	57 12,3	491945,06	2173925,73
6	30,45	57 13,4	491958,73	2173946,94
7	11,89	57 10,8	491975,21	2173972,54
8	60,06	57 10,8	491981,66	2173982,53
9	55,12	128 57,4	492014,17	2174033,02
10	33,14	266 47,7	491979,51	2174075,89
11	26,53	176 47,7	491977,66	2174042,80
12	82,11	129 33,0	491951,17	2174044,28
13	46,23	233 23,5	491898,89	2174107,60
14	26,34	233 22,9	491871,32	2174070,49
15	10,28	238 2,5	491855,61	2174049,35
16	1,61	347 26,0	491850,17	2174040,63
17	3,20	354 59,0	491851,74	2174040,28
18	2,24	132 1	491854,93	2174040,00
19	2,08	11218	491857,17	2174040,06
20	176	16 28,9	491859,29	2174040,47
21	135	21 15,0	491860,90	2174040,97
22	2,22	27 22,4	491862,16	2174041,46
23	193	36 59,3	491864,13	2174042,48
24	194	37 2,8	491865,67	2174043,64
25	4,93	228 17,4	491867,22	2174044,81
26	114	254 44,7	491863,64	2174040,03
27	109	270 31,5	491863,65	2174038,94
28	0,73	287 26,8	491863,65	2174038,24
29	14,8	305 56,5	491864,74	2174037,04
30	6,38	323 5,7	491869,84	2174033,21
31	5,50	233 21,6	491866,56	2174028,80
32	4,89	143 28,9	491862,63	2174031,71
33	610,9	233 22,3	491826,18	2173982,68
34	4,92	173 28,0	491821,29	2173983,24
35	17,94	229 44,9	491809,70	2173969,55
36	72,70	327 8,0	491870,76	2173930,10
37	15,42	327 20,4	491883,74	2173921,78
4	30,79	327 20,9	491909,67	2173905,17
3	18,70	57 20,9	491919,76	2173920,91
2	18,67	327 8,7	491935,44	2173910,78

Площадь: 20796м²

1. Схема планировочной организации земельного участка площадью 20796 м² выполнена на основании постановления от 15.06.2018 № 1788-п "Об утверждении изменении в проекте планировки территории бывшего аэропорта, расположенной в Советском районе города Брянска, утвержденный постановлением Брянской городской администрации от 10.09.2009 № 1629-п, проекта межевания и градостроительного плана в составе указанного проекта планировки, в границах земельных участков с кадастровыми номерами 32.28.0030904.139, 32.28.0030904.1917 для комплексного освоения в целях многоквартирного жилищного строительства".
2. Кадастровый номер земельного участка

003-01-18-ПЗУ				
Многоквартирный многоквартирный жилой дом поз. 15 со встроенно-пристроенными помещениями общественного назначения на территории бывшего аэропорта Советского района г. Брянска				
Изм.	Кол. уч.	Лист	М. док.	Подп.
Разраб.	Гвардейцева			
Рук. гр.	Белан			
Исполн.	Зенин			
Гип	Галопенко			
Жилой дом со встроенно-пристроенными помещениями общественного назначения				Станд. Лист Листов
Схема планировочной организации земельного участка М 1:500				П 2
ООО "НэоСтандАрт"				

Формат А1