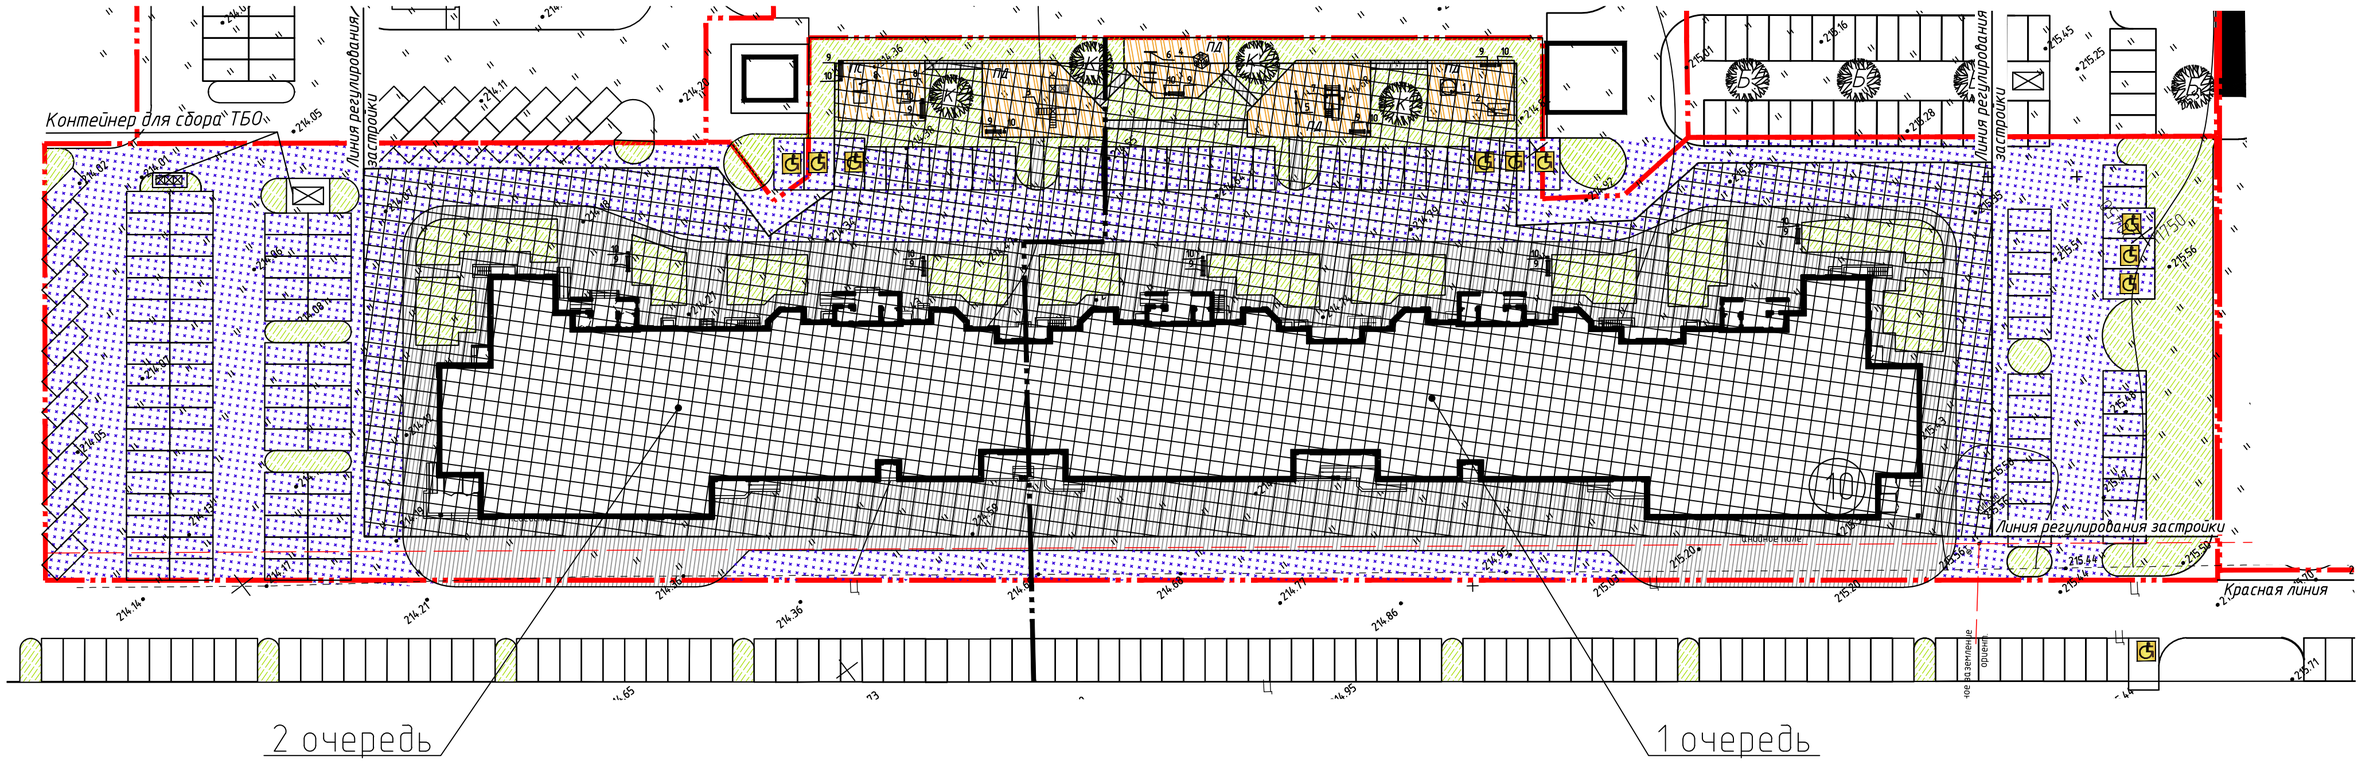

Условные обозначения:

- Граница земельного участка
- Граница благоустройства по очередям
- Линия застройки
- Место допустимого размещения зданий
- Покрытие проездов
- Покрытие тротуаров (асфальт)
- Покрытие детских площадок
- Газон
- Покрытие спорт. площадок
- Место стоянки автомашин для маломобильных групп населения

ОСНОВНЫЕ ПОКАЗАТЕЛИ ГЕНПЛАНА

Наименование	Ед. изм.	поз.10	По градостроительному плану
– Площадь участка	кв. м.	13621	13621
– Площадь застройки	кв. м.	3702	–
– max % застройки земельного участка многоквартирного жилого дома	%	27.2	max 25%
– min % земельного участка от общей площади квартир многоквартирного жилого дома	%	51.3	не менее 65 не более 98
– min % озеленения земельного участка многоквартирного жилого дома	%	12.9	min 10%
– min кол-во парковочных мест на земельном участке	шт.	134	126

Изм.	Кол.уч.	Лист	№ док.	Подп.	Дата	5/2015 – ГП			
						Жилой дом переменной этажности п. 10 со встроенно-пристроенными нежилыми помещениями общественного назначения, м/р 4, Советский район, г. Брянск. Территория бывшего аэропорта. (2 очередь строительства)			
						Жилой дом	Стадия	Лист	Листов
							П	2	
ГИП		Плюгин				Схема планировочной организации земельного участка М 1:500	ООО "АКВАРЕЛЬ"		
ГАП		Грозева							
Разраб.		Щуцкая							

Согласовано

Взам. инв. №

Подп. и дата

Инв. № подл.

Формат А2