

Проектируемый участок

Ведомость жилых и общественных зданий и сооружений

Номер по плану	Наименование	Этажность	Количество			Площадь, м2		Строительный объем, м3	
			Здания	Квартир	Всего	Здания	Всего	Здания	Всего
1	Жилой дом	19/20	1	143	143	667,80	667,80	7838,72	7838,72

2.2 Ведомость площадок

Поз.	Обозначение	Наименование	Площадь, м2	Примеч.
Ж1		Площадка для игр детей	56,66	
Ж2		Площадка для отдыха	25,10	
Ж3		Площадка для занятий физкультурой	125,52	
Ж4		Хоз. площадка для мусороконтейнеров	21,23	

Ведомость автостоянок

Номер по плану	НАИМЕНОВАНИЕ	Ед. изм.	Кол-во	Прим.
Р 1	Автостоянка открытого типа	Машинно-место	12	
Р 2			12	
Р 3			12	
Р 4			11	
Всего			47	

Ведомость велопарковок

Номер по плану	НАИМЕНОВАНИЕ	Ед. изм.	Кол-во	Прим.
ВП 1	Велопарковка открытого типа	Мест	16	16м2
ВП 2	Велопарковка открытого типа	Мест	16	16м2

УСЛОВНЫЕ ОБОЗНАЧЕНИЯ

- - красные линии
- - граница земельного участка №1 (отвод по ГПЗУ)
- - граница земельного участка под благоустройство №2а
- - граница земельного участка под благоустройство №2б
- - граница допустимого места размещения зданий, строений, сооружений
- проектируемые здания и сооружения
- пандусы для маломобильных групп населения

Каталог координат границ участка №1

Точка №	Координаты	
	X	Y
1	5950,50	1794,86
2	5927,93	1821,18
3	5846,42	1751,26
4	5862,49	1733,48
5	5869,15	1725,08

Площадь - 3711,00м2

Каталог координат границ участка №2а

Точка №	Координаты	
	X	Y
2	5878,40	1715,53
2	5957,76	1786,39
3	5950,50	1794,86
4	5869,15	1725,08

Площадь - 1304,00м2


координат границ участка №2б

Точка №	Координаты	
	X	Y
5	5846,42	1751,26
6	5927,93	1821,18
7	5910,61	1835,76
8	5833,84	1765,19
9	5846,24	1751,47

Площадь - 2179,00м2

Топографическая съемка откоррвана ООО "ГЕОПРОФИ" в декабре 2020г.
 Регистрационный № VI_3667_20 г. Планшеты V-84а, б.
 За отметку 0,000 принята отметка пола 1-го этажа, что соответствует абсолютной отметке 92,500м

3-2-75-ПЗУ.ГЧ				
Изм	Кол	Лист	Ндок	Подпись
1		Зам	114-21	30.06.21
Разработал	Ильишев	Дроздов		12.05.21
Проверил	Ильишев			
ГАП	Ильишев			
Н. контр.	Строк			

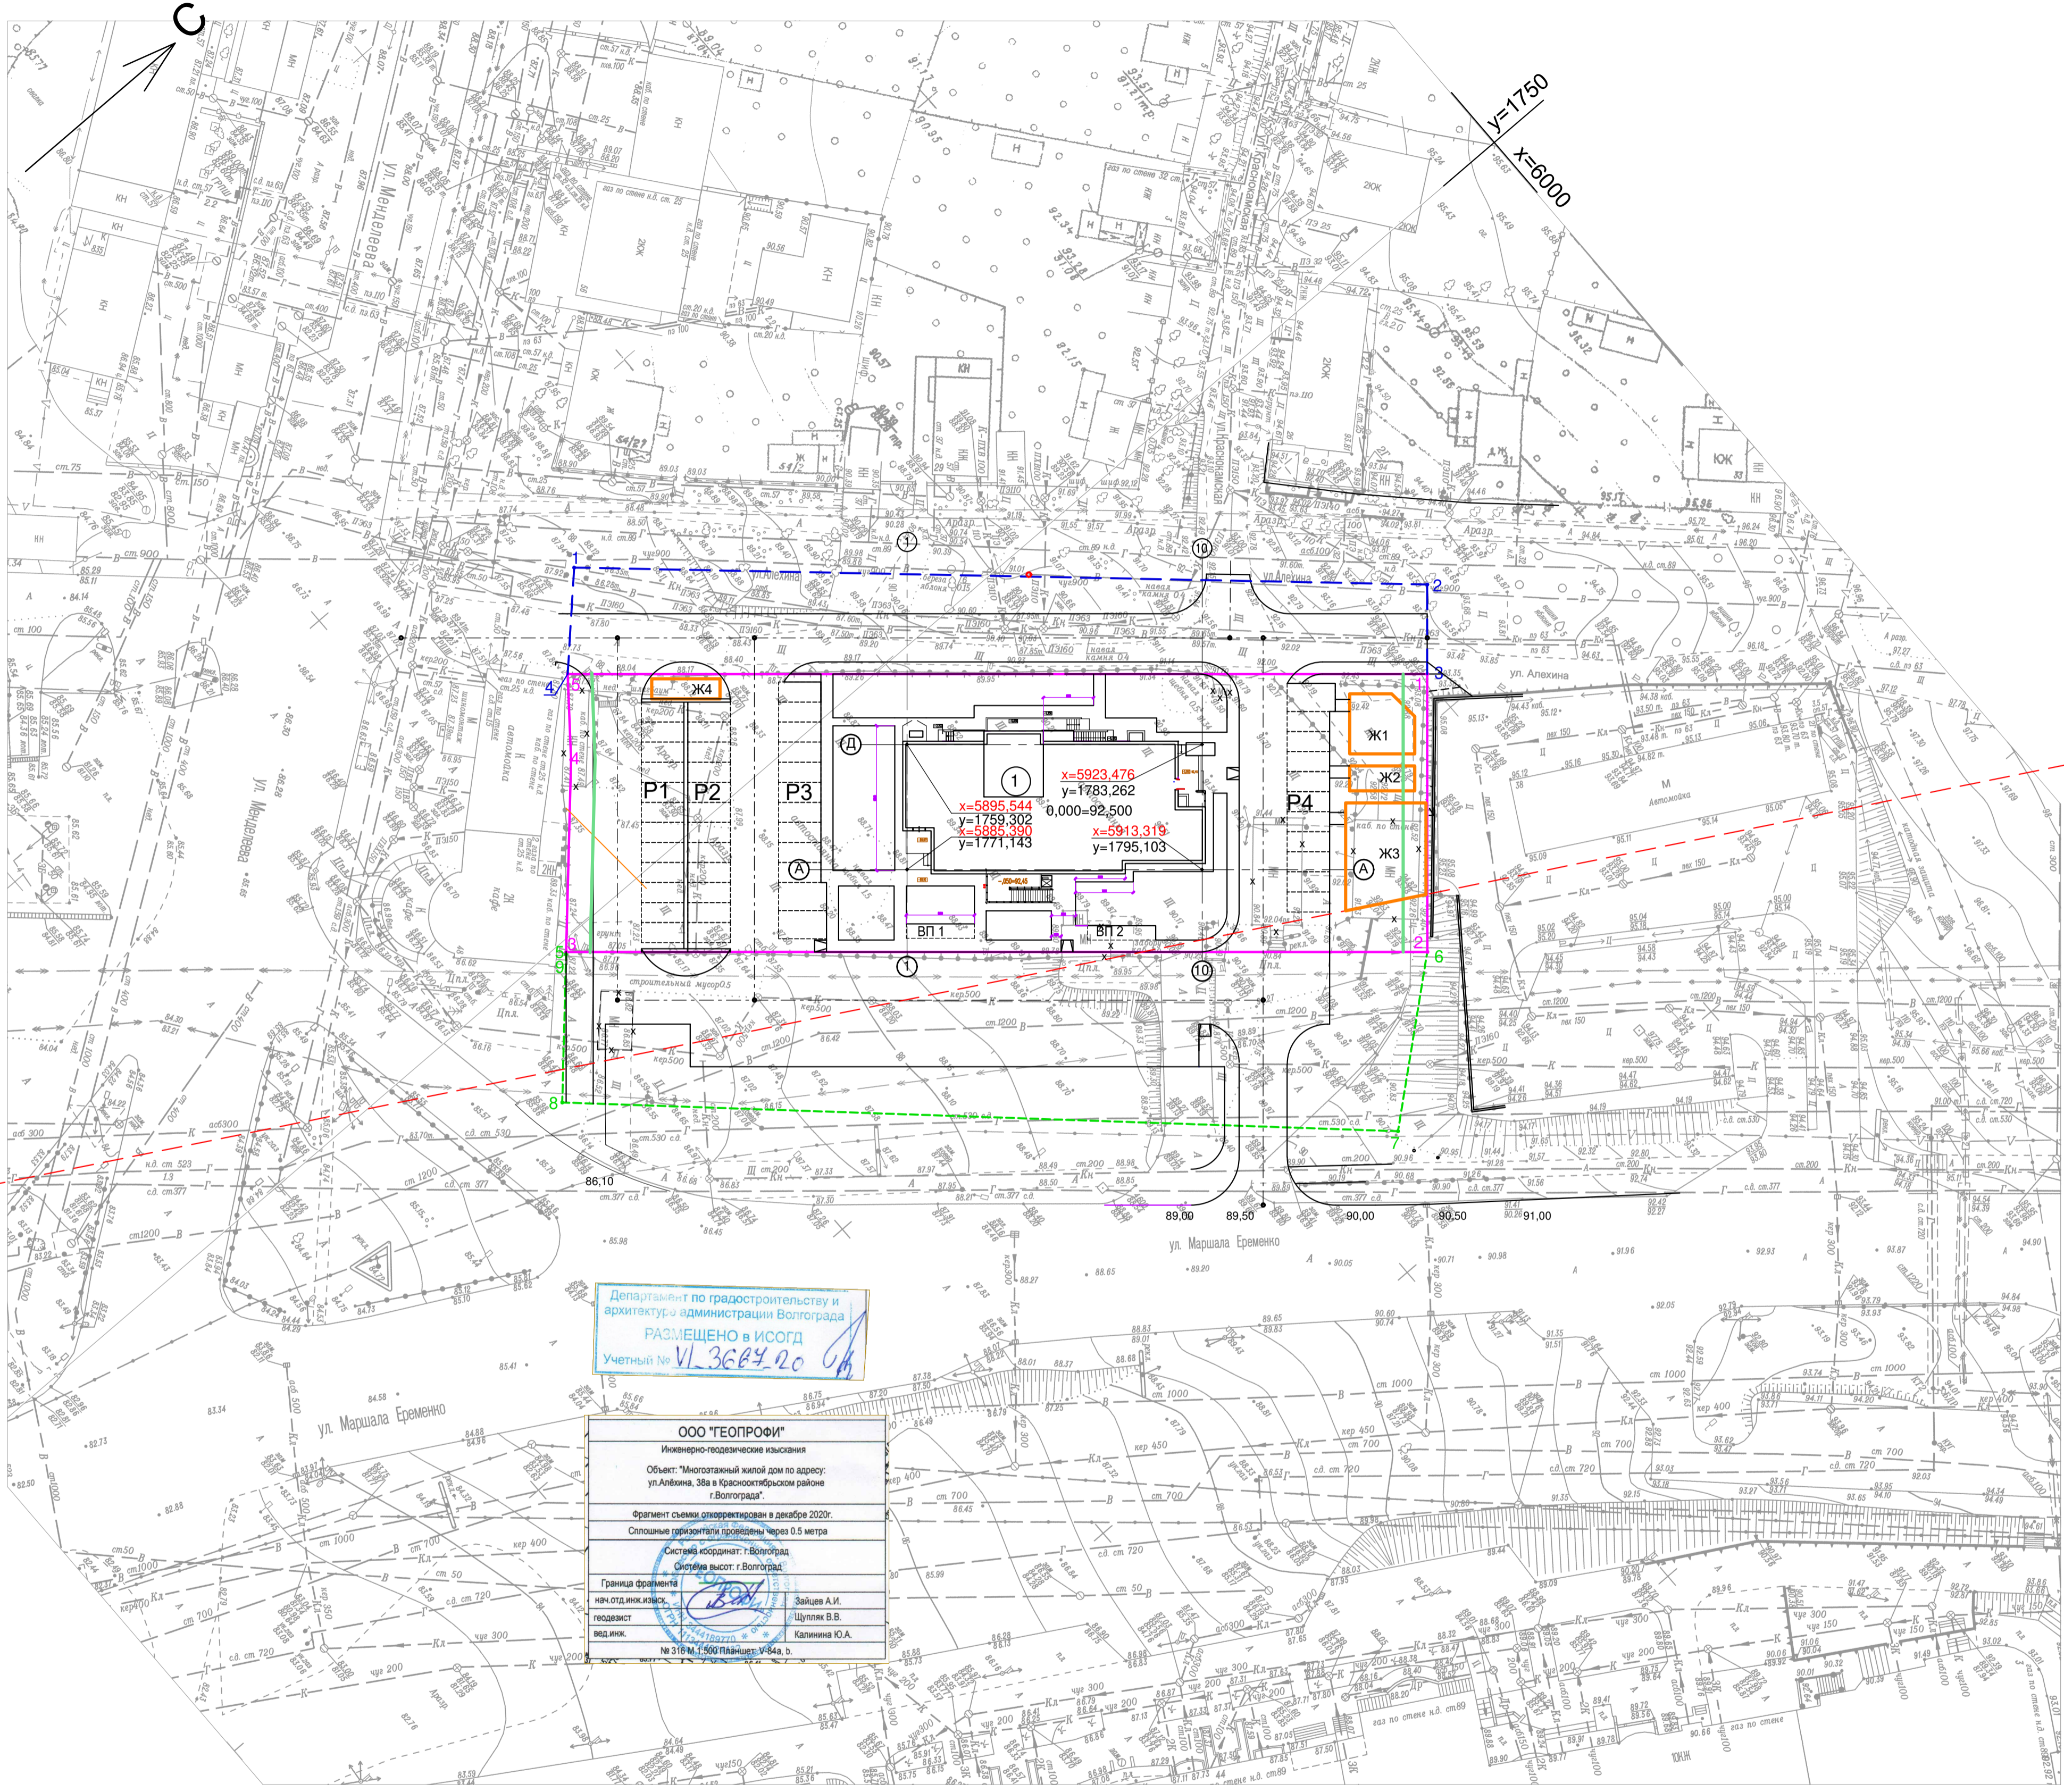

Департамент по градостроительству и архитектуре администрации Волгограда
 РАСМЕЩЕНО в ИСОГД
 Учетный № VI_3667_20

ООО "ГЕОПРОФИ"
 Инженерно-геодезическая компания
 Объект: Многоэтажный жилой дом по адресу: ул.Алехина, 38А в Краснооктябрьском районе г.Волгограда.
 Фрагмент схемы спланирован в декабре 2020г.
 Сплошные границы проведены через 0,5 метра
 Система координат: Волгоград.
 Система высот: г.Волгоград.
 Граница фрагмента: нечет.инж.конт.
 геодезист: Зайцев А.И.
 инженер: Шульев В.В.
 вид.инж. Катмина Ю.А.
 № 3194/1-560/Масштаб: 1:400, 0

Имя, N подл., Подпись и дата, Объем и №