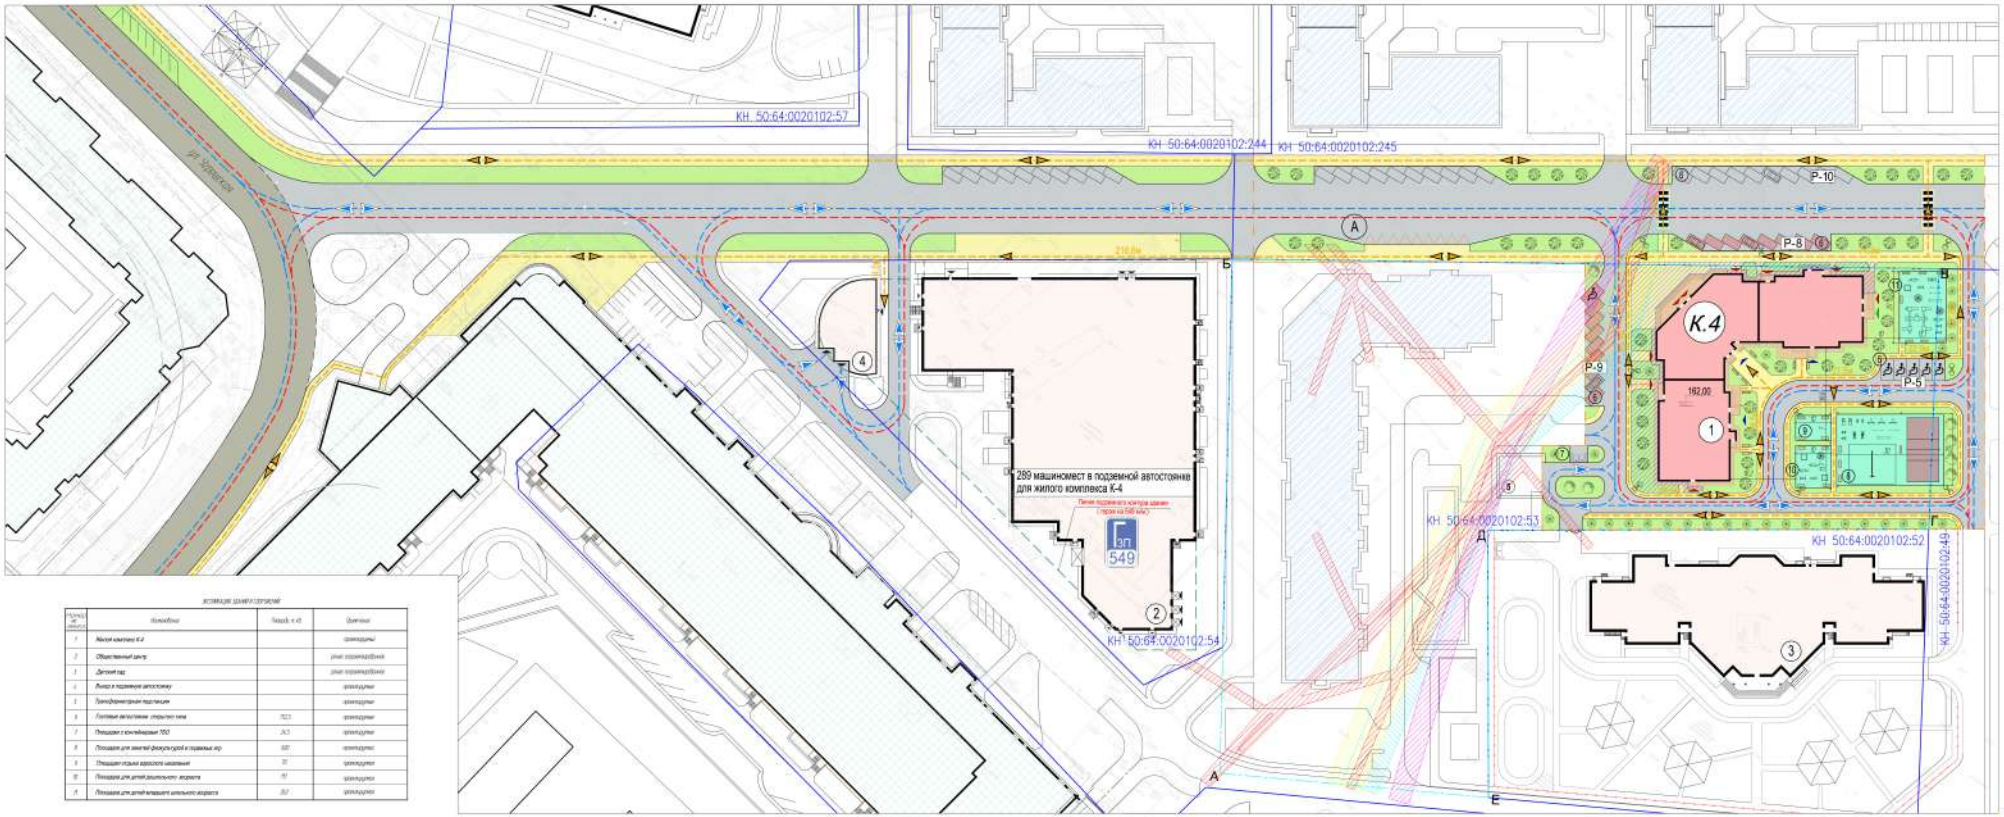Схема планировочной организации земельного участка