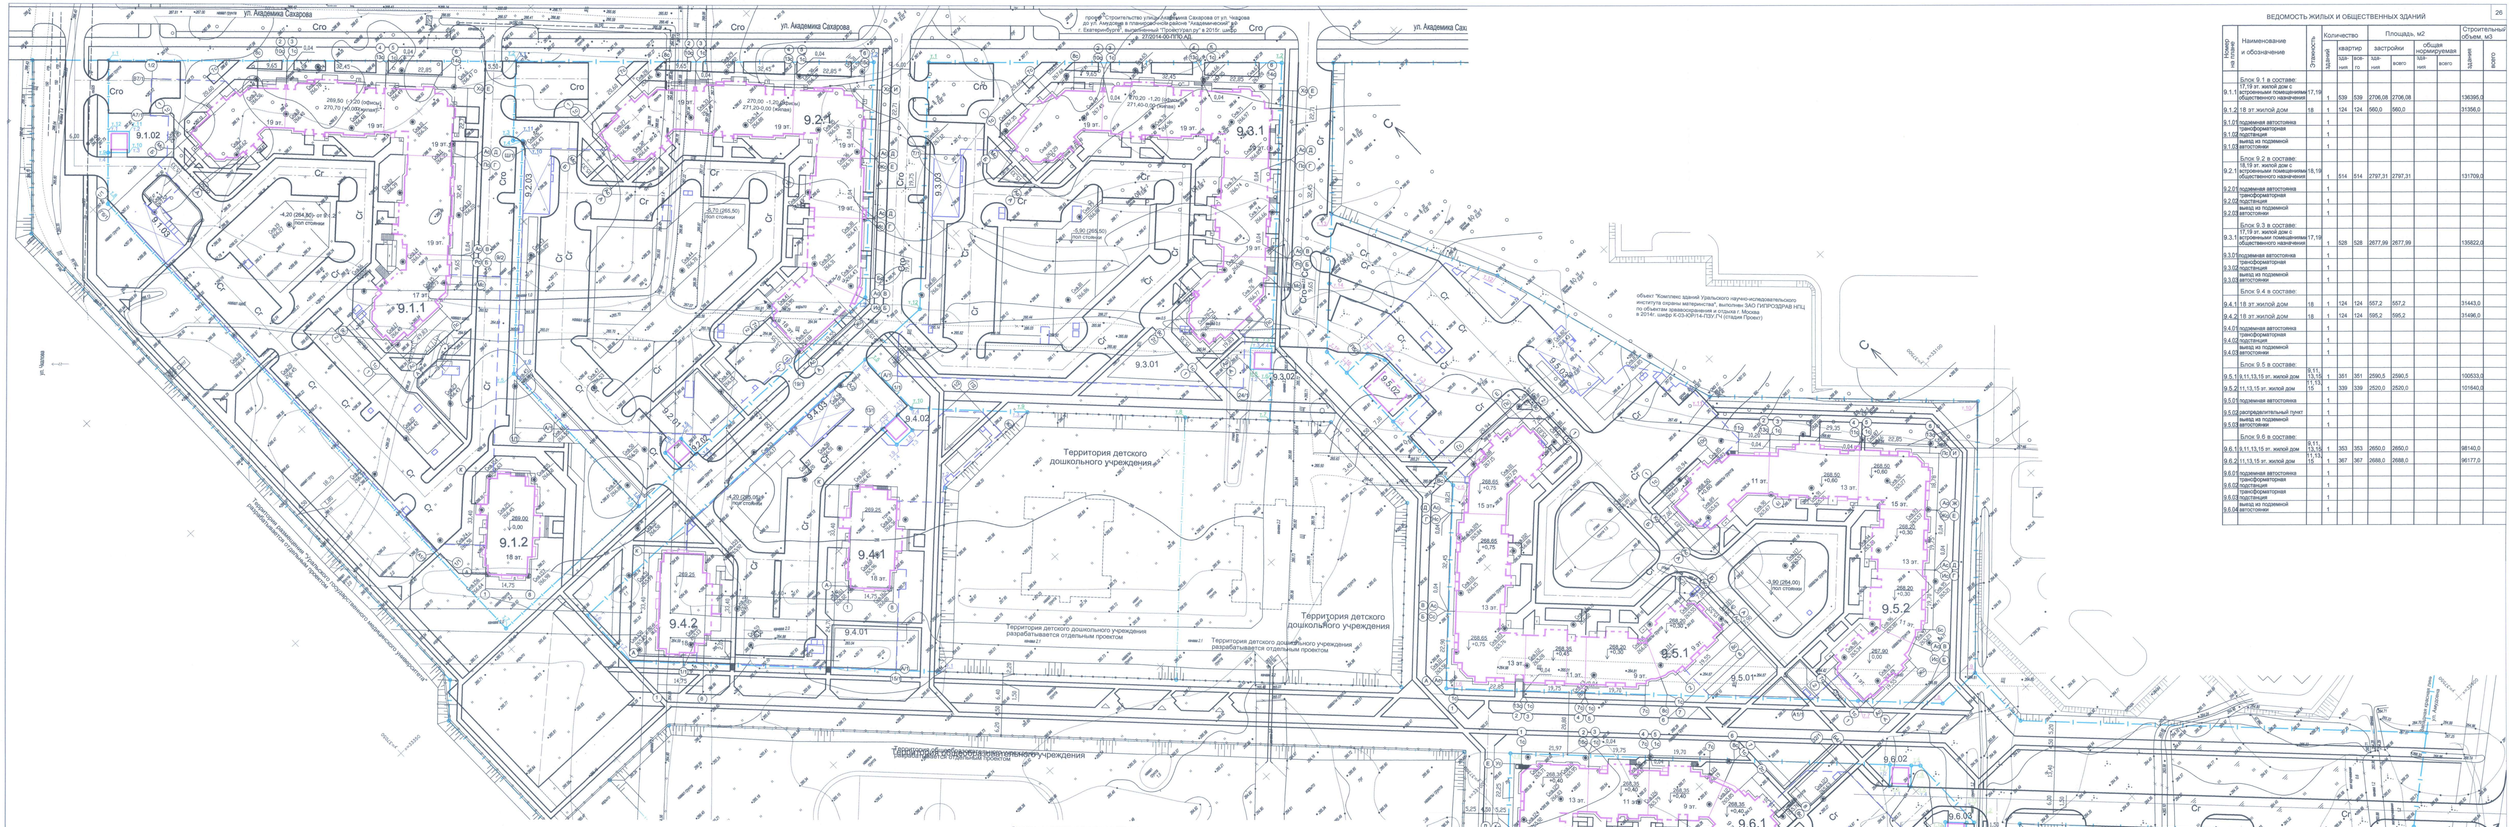
ул. Академика Сахарова
ул. Чкалова
проект "Строительство улицы Академика Сахарова от ул. Чкалова до ул. Амундсена в планировочном районе "Академический" в г. Екатеринбурге", выполненный "ПроектУрал.ру" в 2015г. шифр 27/2014-00-ПЛ
Территория детского дошкольного учреждения
Территория детского дошкольного учреждения разрабатывается отдельным проектом
Территория детского дошкольного учреждения разрабатывается отдельным проектом
Территория детского дошкольного учреждения разрабатывается отдельным проектом
Территория детского дошкольного учреждения разрабатывается отдельным проектом
Территория застройки многоэтажными гаражами по ППТ
Территория застройки многоэтажными гаражами по ППТ
Территория застройки многоэтажными гаражами по ППТ
Территория застройки многоэтажными гаражами по ППТ
Территория развития "Уральского государственного медицинского университета" разрабатывается отдельным проектом
Водоохранная зона р.Патрушиха (100 м)
Территория обособленных инженерных сооружений разрабатывается отдельным проектом
Территория обособленных инженерных сооружений разрабатывается отдельным проектом
Территория обособленных инженерных сооружений разрабатывается отдельным проектом