


Схема планировочной организации, совмещенная со схемой движения транспортных средств. М 1:500.

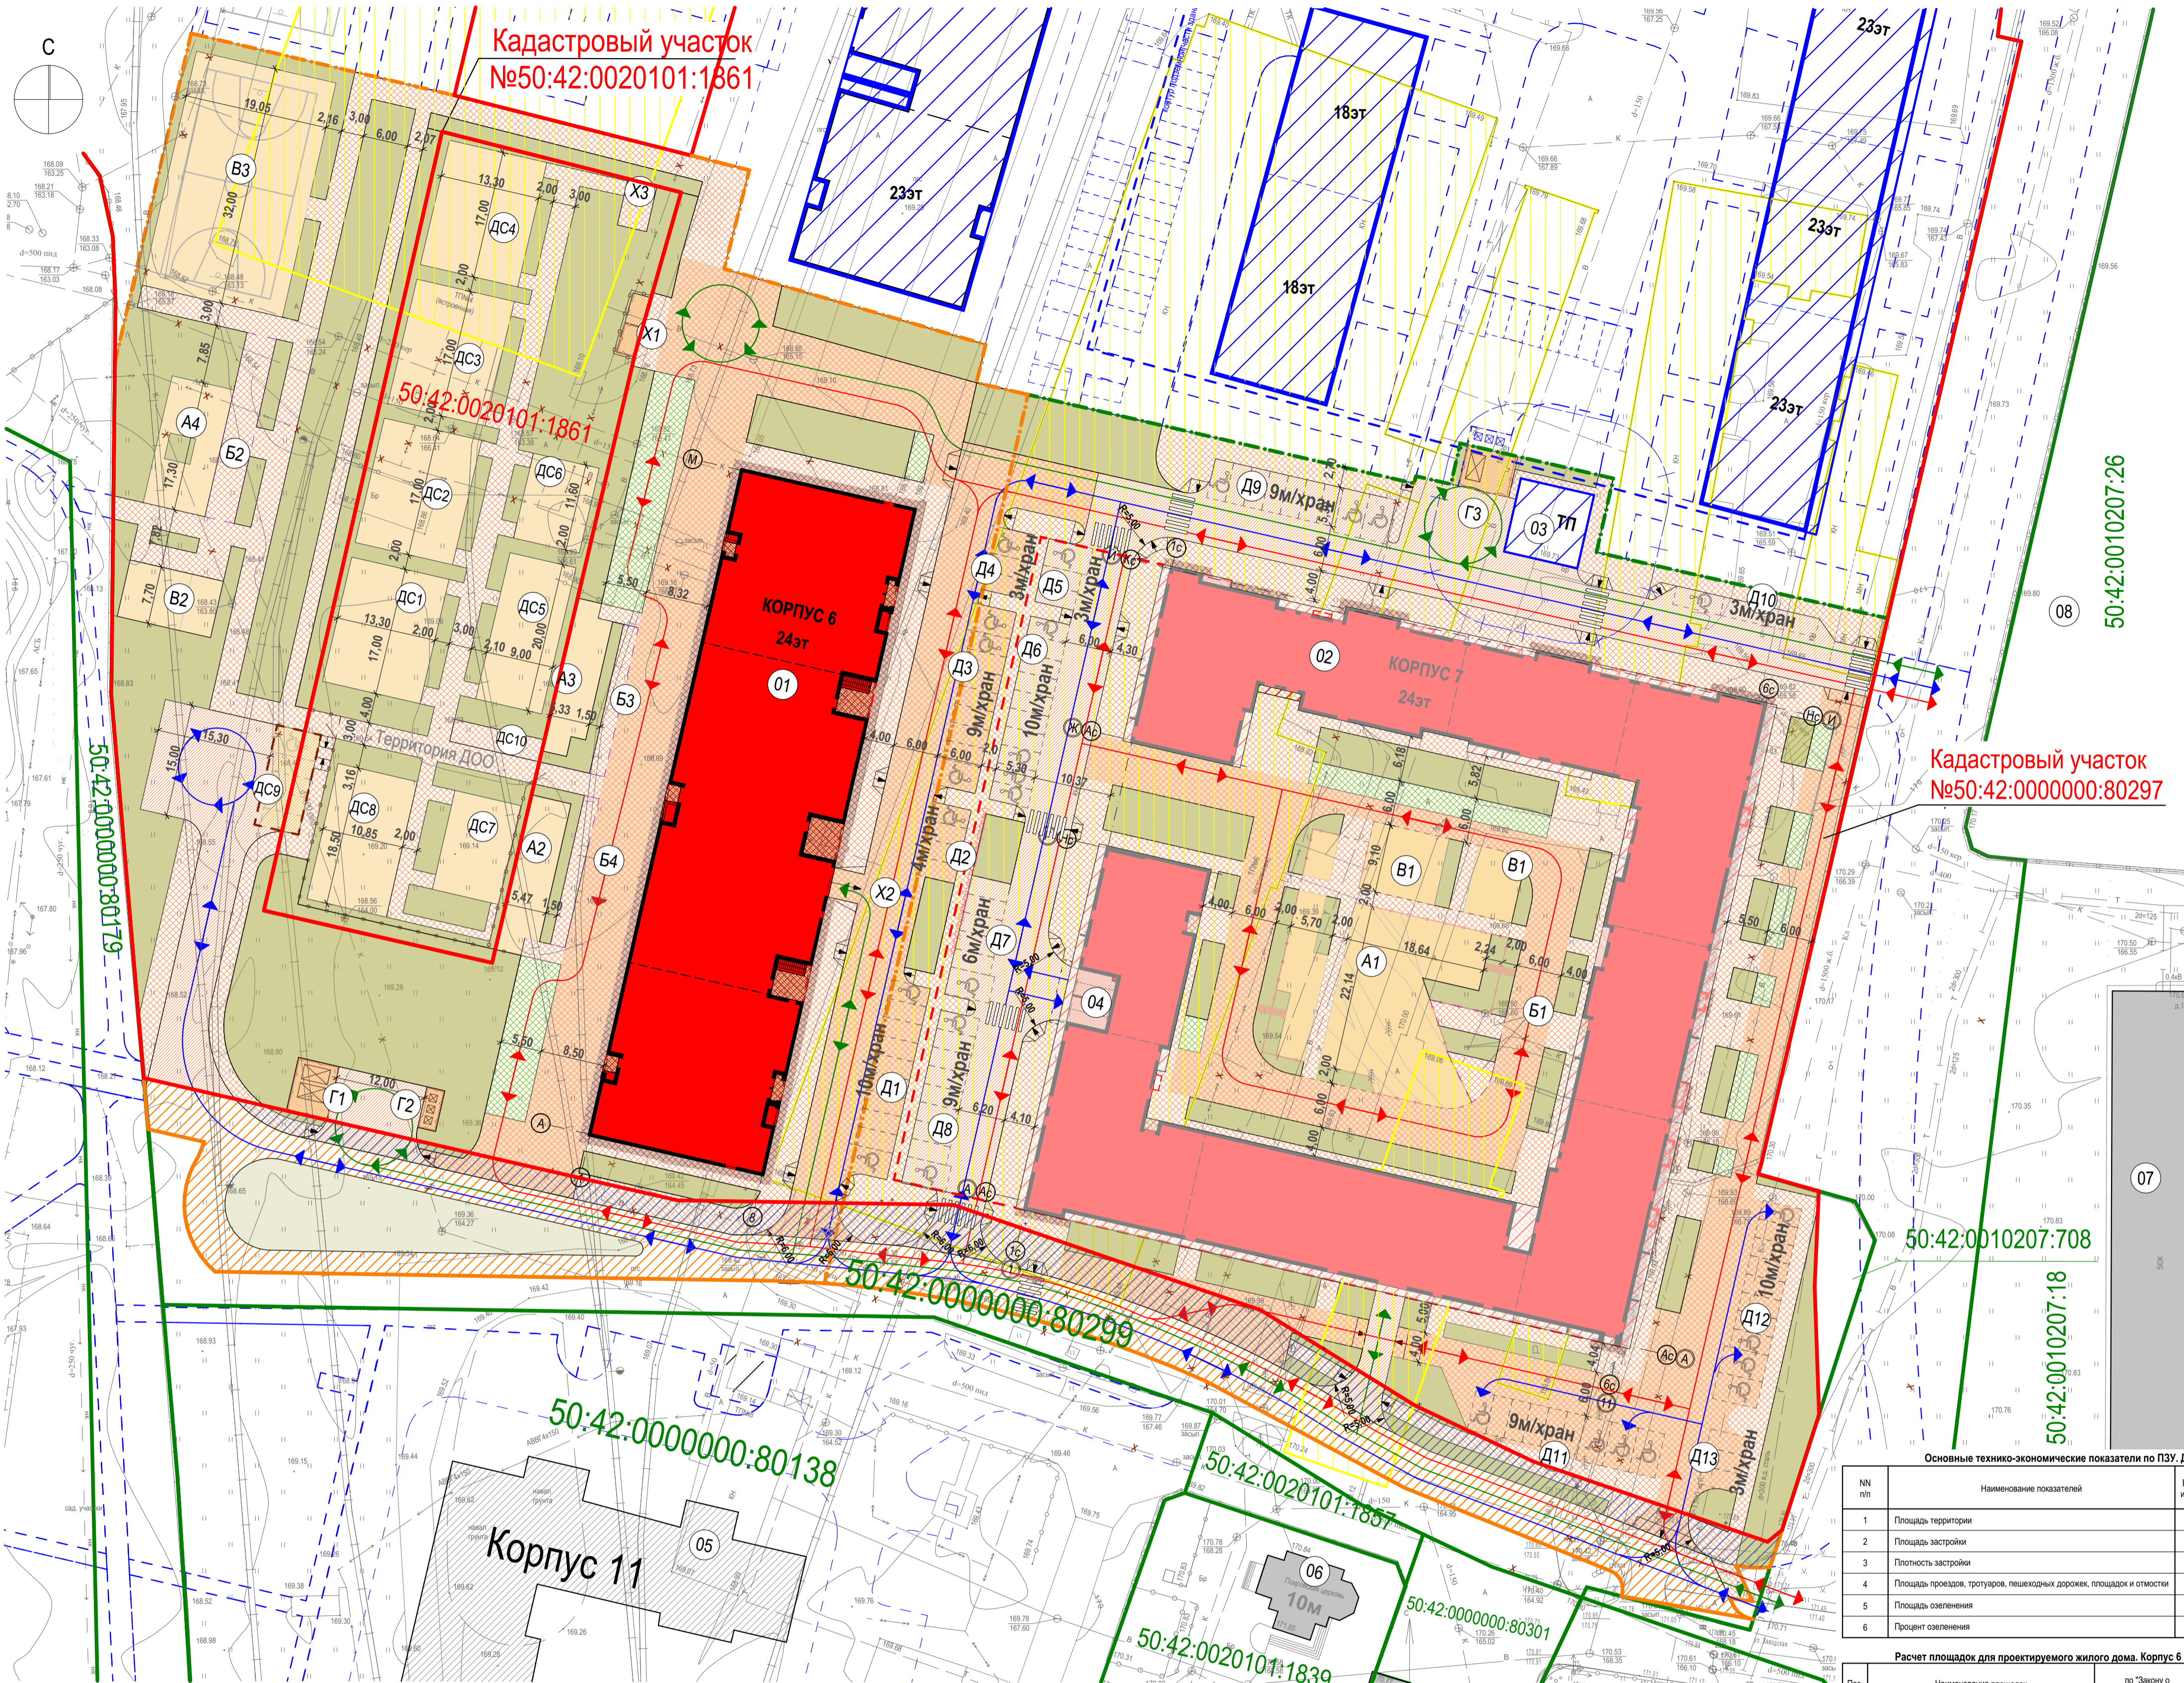

Условные обозначения. Legend table with 2 columns: symbol and description. Includes symbols for building types, roads, parking, and landscaping.

Ведомость жилых и общественных зданий и сооружений. Table with columns: № п/п, Наименование, Кол-во зданий, Площадь, etc. Lists various building types and their counts.

Основные технико-экономические показатели по ПЗУ, Корпус 6. Summary table with columns: № п/п, Наименование, Ед. изм., Всего, etc. for Корпус 6.

Основные технико-экономические показатели по ПЗУ, Корпус 7 (по отдельному проекту). Summary table for Корпус 7.

Основные технико-экономические показатели по ПЗУ, Корпус 6 и ДОУ. Summary table for Корпус 6 and common areas.

Основные технико-экономические показатели по ПЗУ, Корпус 6,7 и ДОУ. Summary table for Корпус 6, 7, and common areas.

Основные технико-экономические показатели по ПЗУ, ДОУ на 135мест. Summary table for common areas with 135 parking spaces.

Расчет площадок для проектируемого жилого дома, Корпус 6. Table for calculating site areas for Корпус 6.

Расчет площадок для проектируемого жилого дома, Корпус 7 (по отдельному проекту). Table for calculating site areas for Корпус 7.

Расчет площадок для проектируемых жилых домов, Корпус 6 и 7. Table for calculating site areas for both Корпус 6 and 7.

Экспликация площадок ДОУ на 135мест. Detailed table listing site areas for various zones like playground, sports, and parking.

Расчет количества машино-мест для жилого комплекса, Корпус 6. Text describing the calculation of parking spaces for Корпус 6.

Расчет количества машино-мест для жилого комплекса, Корпус 7 (по отдельному проекту). Text describing the calculation of parking spaces for Корпус 7.

Расчет количества машино-мест для участка пункта продажи (64.0 м) согласно СП 42.133.30.2016. Text describing parking calculations for a sales point.

3/П - 300120 - 6/ПЗУ. Территория комплексной застройки, расположенная по адресу: Московская область, г.Долгопрудный, ул. Звездная, д.2-4/4-проектный комплекс. Многоквартирный жилой дом по 6-6 со встроенно-пристроенными ДОУ на 135 мест. Includes a signature table with columns: Имя, Кол-во, Лист, № док, Подп., Дата.