

**Ведомость жилых, общественных зданий и сооружений**

Наименование и обозначение	Этажность		Количество		Площадь, м <sup>2</sup>		Строительный объем, м <sup>3</sup>
	зданий	квартир	зданий	застройки	общая нормируемая		
					зданий	всего	
Номер на плане							
4.1 Жилой дом	17	128	1	736.7	6624.4	35283.8	
4.1.1 Жилой дом, секция 1		64		366.1	3312.2	17641.9	
4.1.2 Жилой дом, секция 2		64		370.6	3312.2	17641.9	
4.3 Трансформаторная подстанция	1	-	1	48.2	-	70.5	

**Ведомость площадок**

Условн. обозн.	Наименование	Площадь, м <sup>2</sup>	Примечание
А	Площадка для детей дошкольного и младшего школьного возраста	139.1	в т.ч. 23,6 м <sup>2</sup> озеленения
Б	Площадка для отдыха взрослого населения	312.3	в т.ч. 49,4 м <sup>2</sup> озеленения
В	Площадка для занятий физкультурой	171.7	
Г	Площадка для хозяйственных целей	623.1	
	Итого	18.0	

**Баланс территории**

№ п.п.	Наименование	Ед. изм.	Кол.
1	Площадь участка в границах градплана	м <sup>2</sup>	6 203,0
2	Застройки, в т.ч. жилыми домами	м <sup>2</sup>	784,9
3	Проездов и автопарковок	м <sup>2</sup>	736,7
4	Тротуаров	м <sup>2</sup>	2 507,8
5	Площадок общего пользования, в т.ч.	м <sup>2</sup>	537,2
5.1	Площадок для детей дошкольного и младшего школьного возраста	м <sup>2</sup>	623,1
5.2	Площадок для отдыха взрослого населения	м <sup>2</sup>	139,1
5.3	Площадок для занятий физкультурой	м <sup>2</sup>	312,3
6	Площадок для хозяйственных целей	м <sup>2</sup>	171,7
7	Отмосток	м <sup>2</sup>	18,0
8	Озеленения	м <sup>2</sup>	1 066,6
	Коэффициент застройки	м <sup>2</sup>	1 625,4
			0,05

**Ведомость дорожных знаков**

Условное обозначение	Наименование	Кол., шт	Примечание
2.4	Уступил Дорогу	1	
6.4	Место стоянки	2	
8.7	Стоянка с неработающим двигателем	2	
8.17	Инвалиды	1	
5.21	Жилая зона	1	
1.17	Искусственная неровность	4	

**Негостируемые условные обозначения**

проектируемые здания	гравийное покрытие
отмостка	газон обыкновенный
брусчатое покрытие	цветник
песчаное покрытие	

**19-144.1-ПЗУ**

1	зам. 19-16	12.16	Дата
Изм. Кол.ч.	Лист № док.	Подп.	Подп.
Разработ.	Дьяченко		
Проверил.	Дьяченко		
ГИП	Гавриленко		
Н.КОНТР	Гавриленко		
Жилой дом № 4.1		Стадия	Лист
с трансформаторной подстанции №1		П	1
с трансформаторной подстанции №1		Листов	
Схема планировочной организации земельного участка М 1:500.		ЕНИСЕТРОЙ	
Ситуационная схема		Формат А4x5	



**Примечание:**

1. В местах примыкания тротуаров и дорог проектом предусмотрены пандусы для маломобильных групп населения. Деталь устройства пандуса приведена на листе 19-144.1-ПЗУ-3.
2. Расстановка дорожных знаков произведена согласно ГОСТ Р 52290-2004 и ГОСТ Р 51266-99.

**Условные обозначения**

- граница участка согласно градостроительного плана;
- красная линия;
- линия регулирования застройки;
- бортовой бетонный камень БР100.30.15;
- бортовой бетонный камень БР100.20.8;
- направление движения автотранспорта.

**Ситуационная схема**

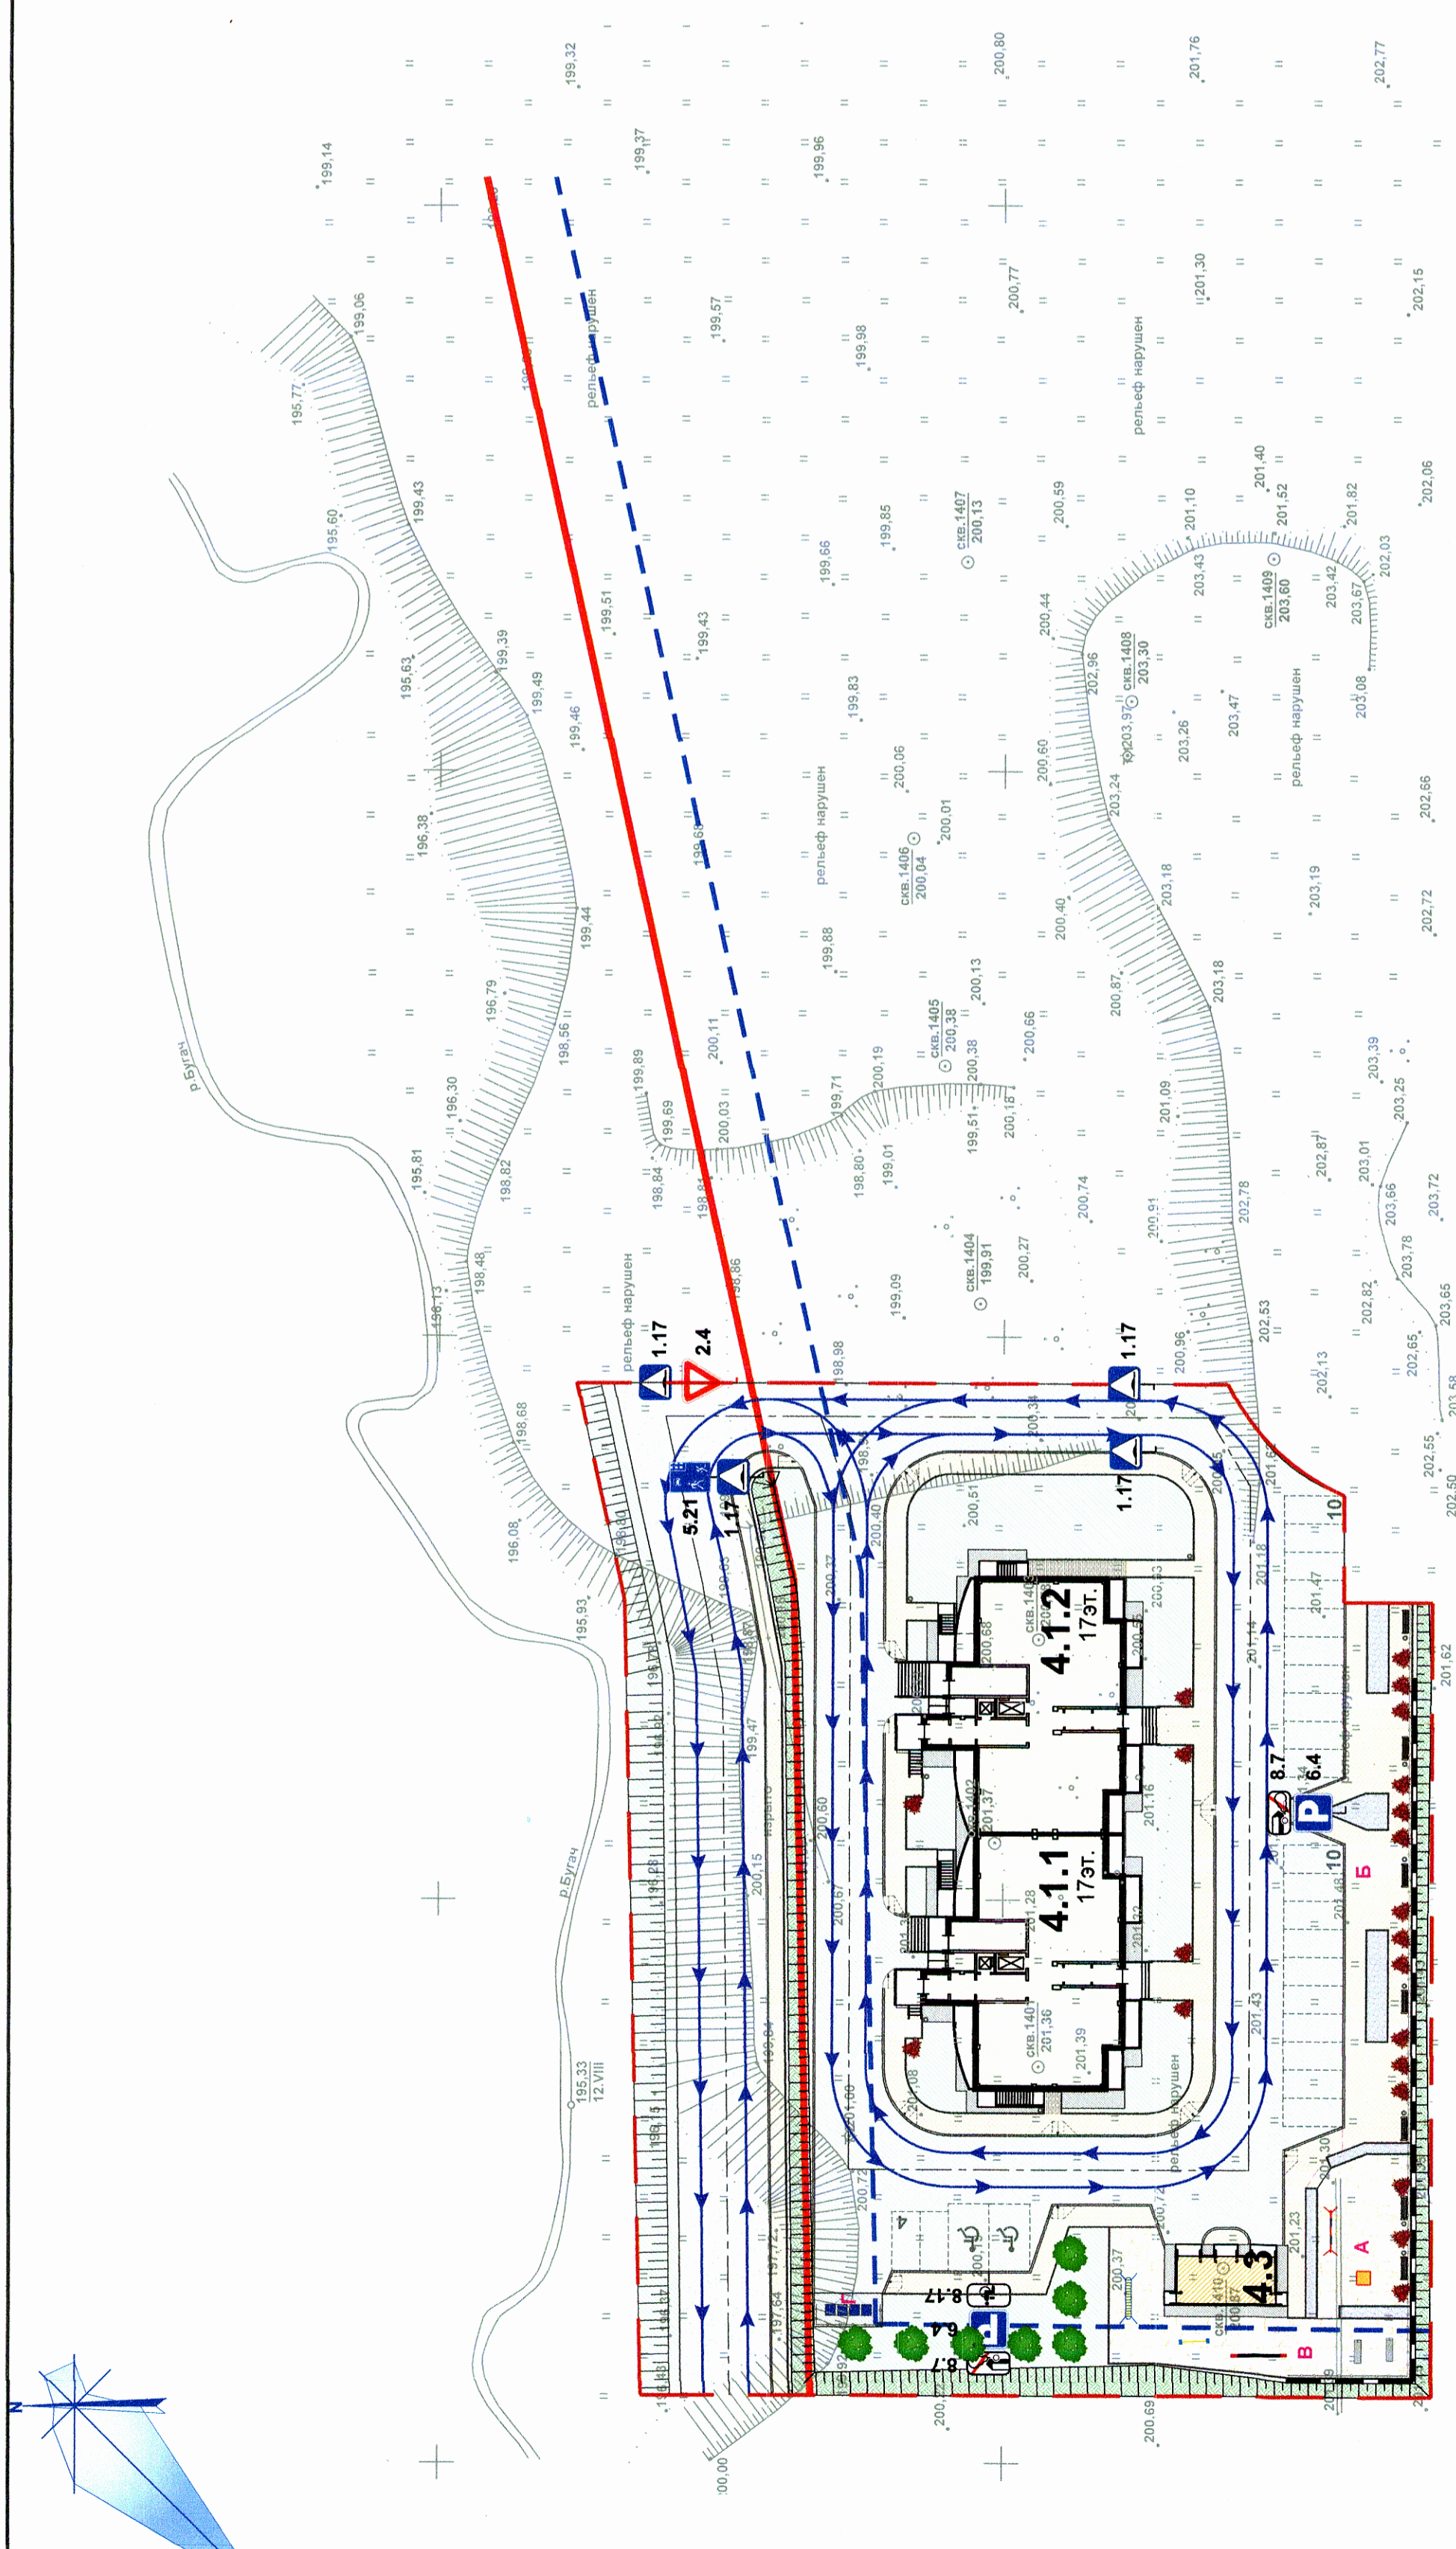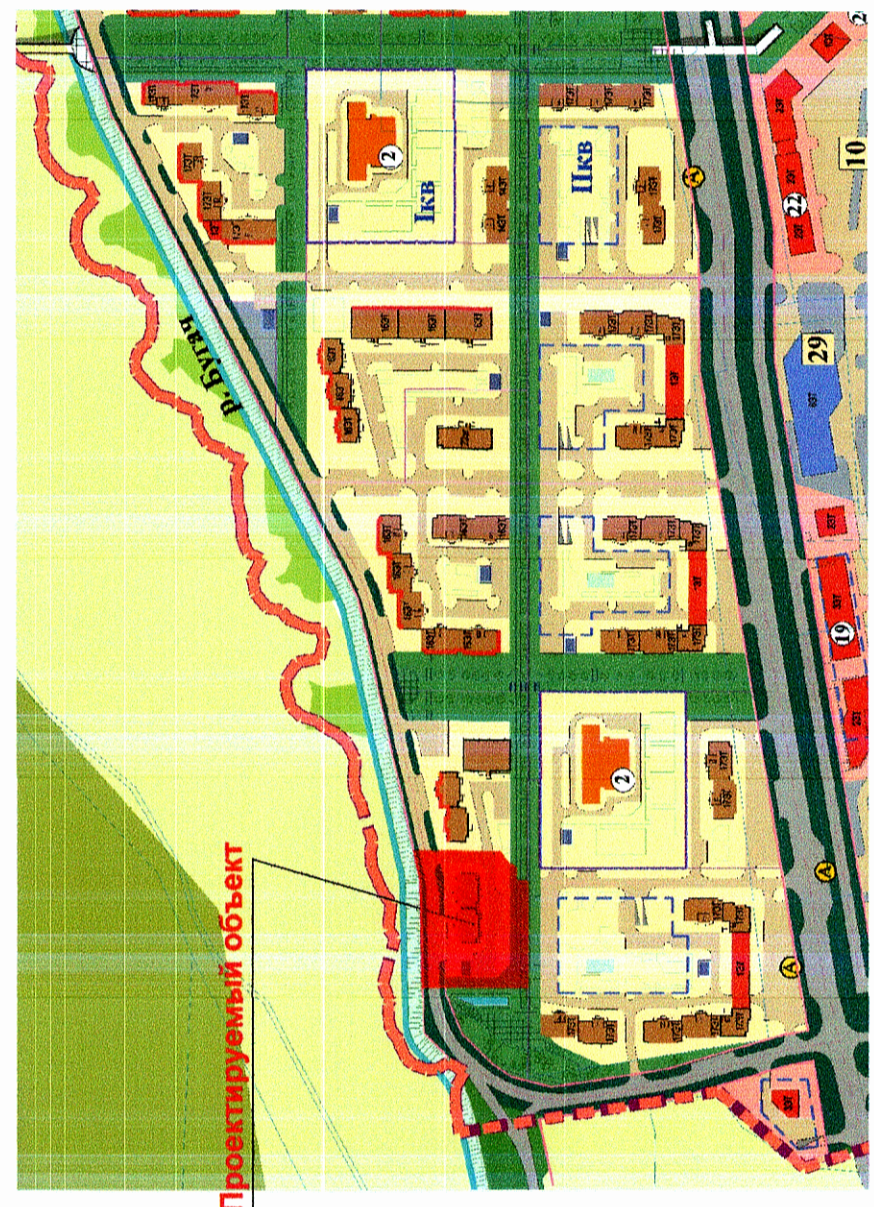

Согласовано

Взам. инв. №

Дата

Подп. и дата

Имя № подл.