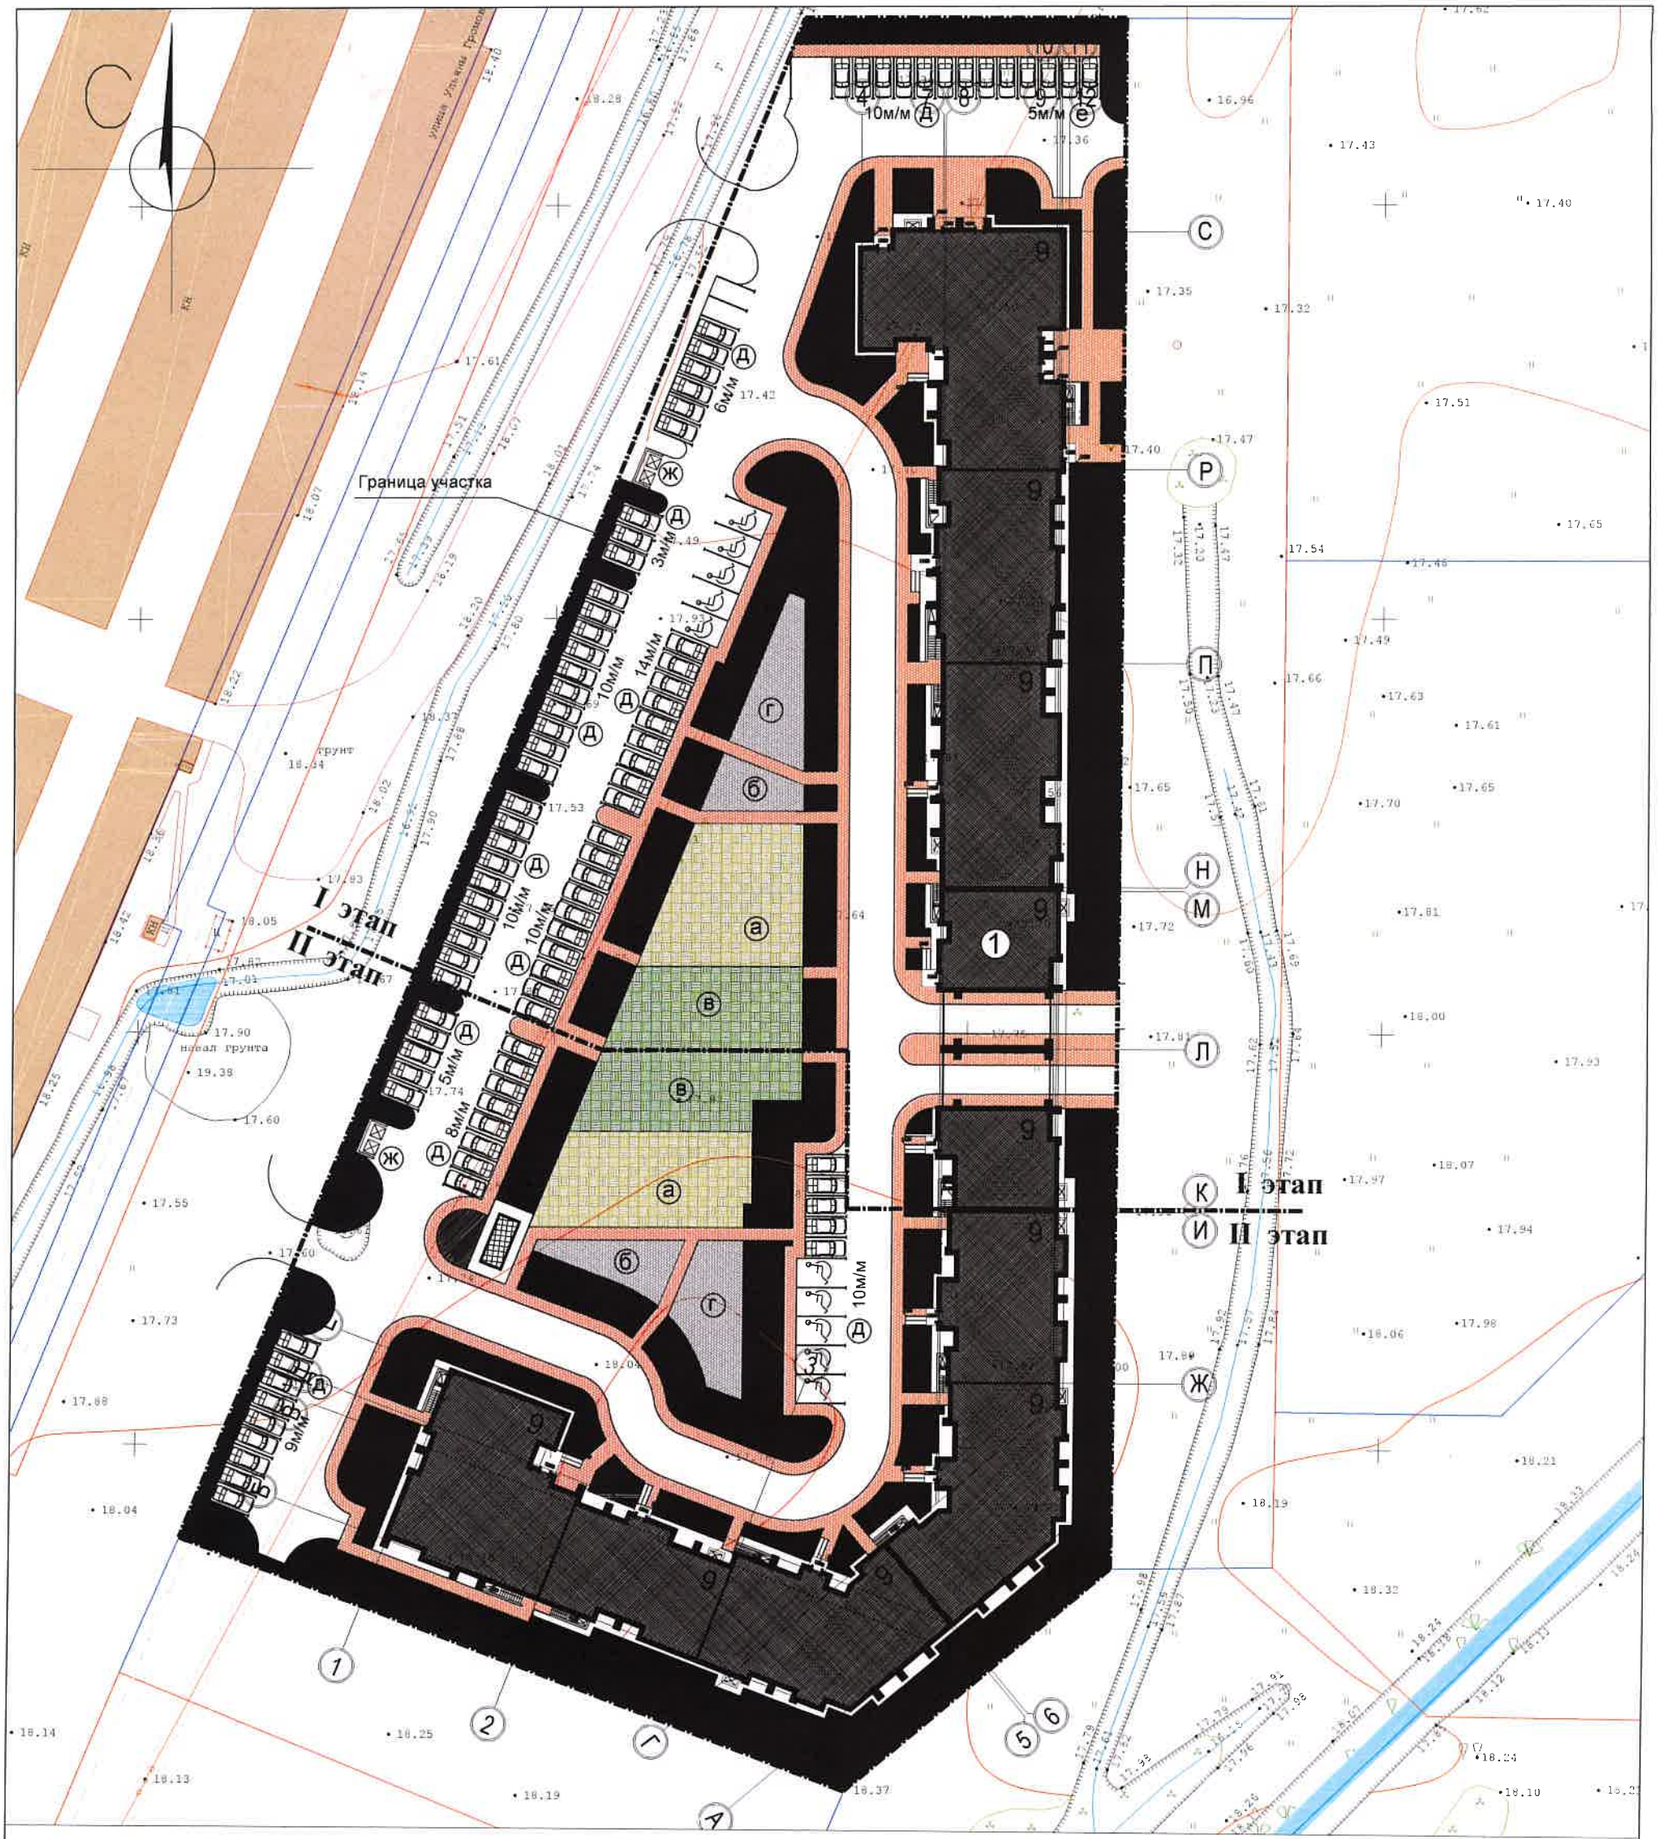

ВЕДОМОСТЬ ЖИЛЫХ И ОБЩЕСТВЕННЫХ ЗДАНИЙ И СООРУЖЕНИЙ.

НОМЕР ПО ПЛАНУ	НАИМЕНОВАНИЕ И ОБОЗНАЧЕНИЕ	ЭТАЖНОСТЬ	КОЛИЧЕСТВО ЗДАНИЙ	КОЛИЧЕСТВО КВАРТИР		ПЛОЩАДЬ,М2 ЗАСТРОЙКИ		ПЛОЩАДЬ,М2 ОБЩАЯ ПЛ. КВАРТИР		Строительный объем, м2	
				здание	всего	здания	всего	здания	всего	здания (надземной части)	здания (подземной части)
1	Жилой дом	9	1	-	215	-	1765,34	-	14773,22	-	-
	Помещения общ. назначения -офисы (1 этаж дома)	-	-	-	-	-	-	-	394,01	-	-
	Помещение для занятия физкультурой (подвал дома)	-	1	-	-	-	-	-	543,94	-	-
а	Площадка для игр детей дошкольного и младшего дошкольного возраста	-	1	-	-	-	283,63	-	-	-	-
б	Площадка для отдыха взрослого населения		1	-	-	-	77,04	-	-	-	-
в	Площадка для занятия физкультурой	-	1	-	-	-	235,15	-	-	-	-
г	Площадка для хозяйственных целей	-	1	-	-	-	121,93	-	-	-	-
д	Стоянка для а/машин	-	4	32 м/мест		-	-	-	-	-	-
ж	Площадка для мусоросборника	-	1	-	-	-	-	-	-	-	-

ТЕХНИКО - ЭКОНОМИЧЕСКИЕ ПОКАЗАТЕЛИ

NN п/п	Наименование	Ед. изм.	В границах земельного участка
1	Площадь земельного участка в пределах кадастровой границы	м2	7203,69
2	Площадь застройки	м2	1765,34
3	Площадь дорожных покрытий	м2	1540,10
4	Площадь тротуаров и площадок	м2	1371
5	Площадь озеленения	м2	2527,25

Примечание

1.Система координат - местная
Система высот - Балтийская
2.Рабочие чертежи разработаны в соответствии с действующими строительными нормами, правилами государственных стандартов и инструкций.

ИЗМ.	КОЛ.УЧ	ЛИСТ	N ДОК.	ПОДПИСЬ	ДАТА	17-03-16 ПЗУ
						Многоквартирный жилой дом по ул. У. Громовой в г.Калининграде
ГИП		Улинович				II этап
ГАП		Груничев				
Разраб.		Придатченко				Схема планировочной организации земельного участка М1:500
Норм. контр.		Улинович				

СТАДИЯ	ЛИСТ	ЛИСТОВ
П	2	

ОБЩЕСТВО С ОГРАНИЧЕННОЙ ОТВЕТСТВЕННОСТЬЮ "ВЕСТ-ПРОЕКТ" г. КАЛИНИНГРАД

Взамен инв. №
Подп. и дата
Инв. № подл.