


## Экспликация зданий и сооружений

Номер на плане	Наименование	Кол.	Примечание
1	Многоэтажный гблуксекционный жилой дом, в т.ч.:	1	Инж.разраб.
1.1	Блок-секция жилая торцевая	1	
1.2	Блок-секция жилая торцевая	1	
2	Спортивная площадка	1	
2.1	Площадка для игры в настольный теннис	1	
3.1	Площадка для парковки 18 автомашин	1	
3.2	Площадка для парковки 7 автомашин	1	
3.3	Площадка для парковки 13 автомашин	1	
3.4	Площадка для парковки 8 автомашин	1	
3.5	Площадка для парковки 9 автомашин	1	
3.6	Площадка для парковки 9 автомашин	1	
3.7	Площадка для парковки 15 автомашин	1	
3.8	Площадка для парковки 44 автомашин	1	
3.9	Площадка для парковки 26 автомашин	1	
4	Площадка для сбора мусора	1	
5	Площадка для чистки ковров и домашних вещей	1	
6	Площадка для сушки белья	1	
7	Площадка для отдыха взрослых	1	
8	Детская спортивно-игровая площадка	1	
9	Детская велодорожка	1	
10	Площадка для парковки велосипедов	2	

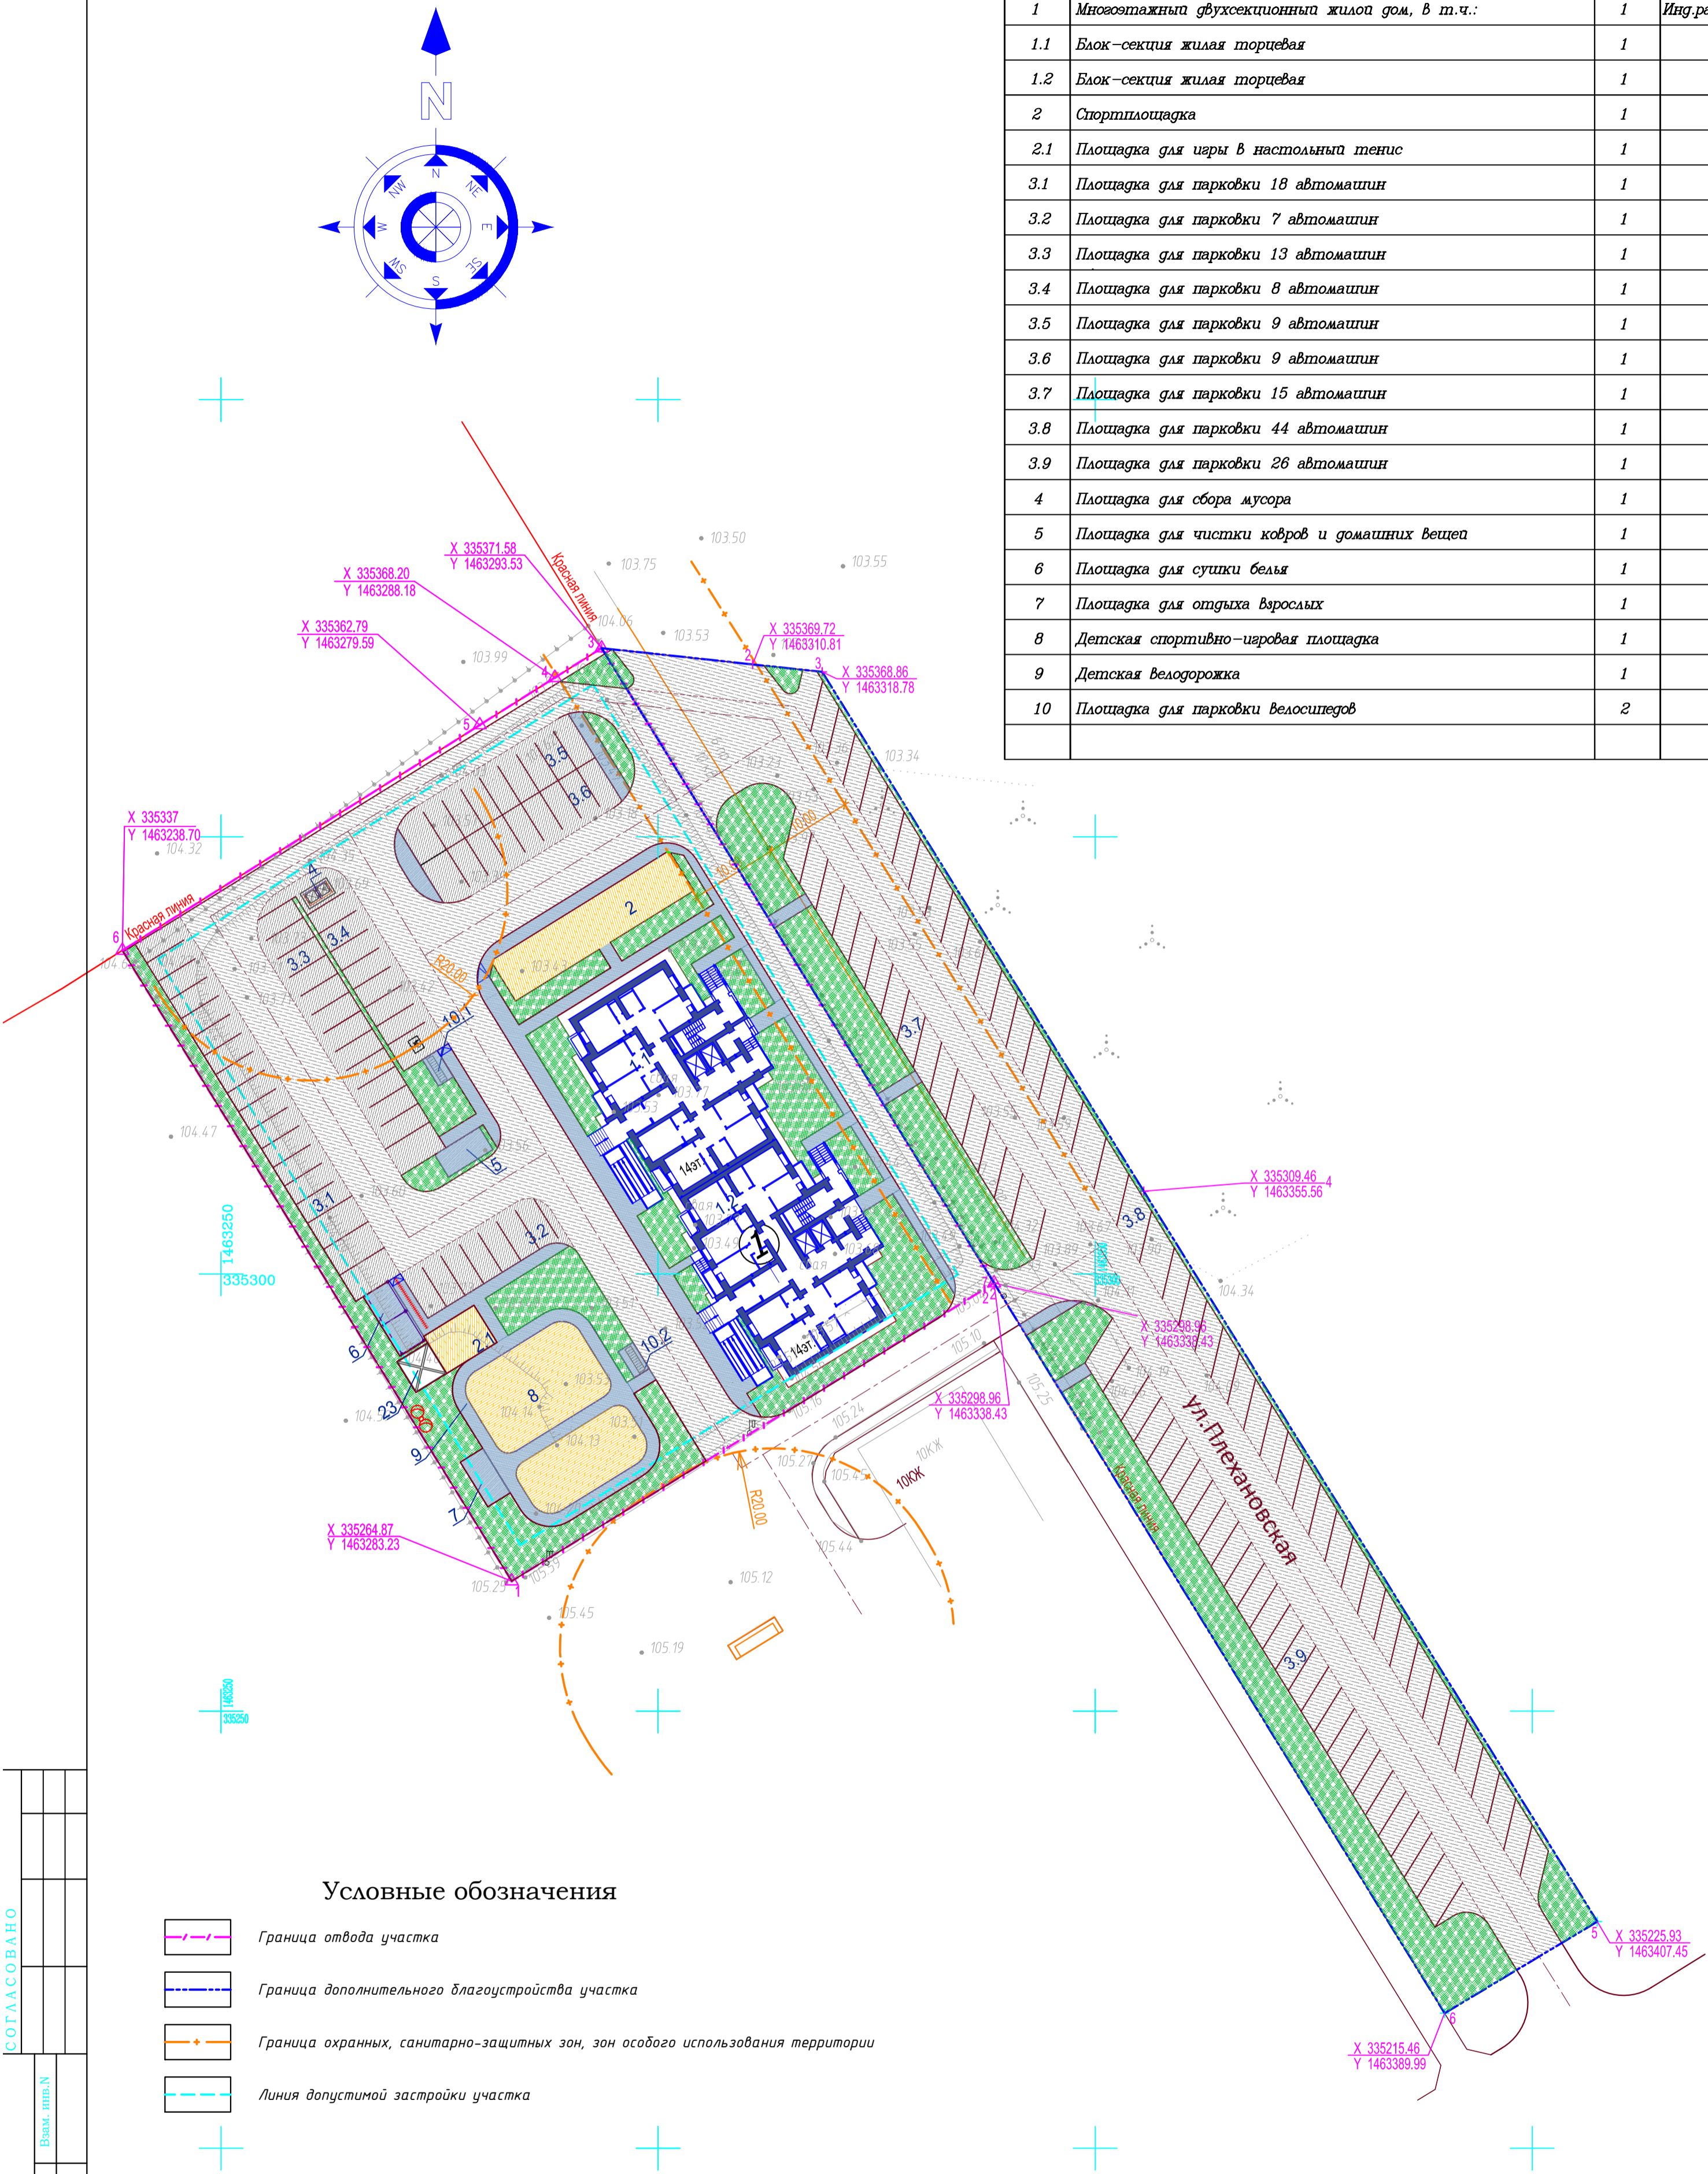

### Условные обозначения

- Граница отвода участка
- Граница дополнительного благоустройства участка
- Граница охранных, санитарно-защитных зон, зон особого использования территории
- Линия допустимой застройки участка

СОГЛАСОВАНО	
Имя, Ф.И.О.	Взам. инв.№
Подпись и дата	

3964-00-ПЗУ-ДС2				
Многоэтажный жилой дом в микрорайоне "Плехановский" в г.Тюмени				
ИЗМ.	КОЛ.УЧ.	ЛИСТ	Н ДОК.	ПОДПИСЬ ДАТА
ГИП	Иванов			
Разработал	Черенков			
Н.контр.	Иванов			
Схема планировочной организации земельного участка. М 1:500			СТADIЯ	ЛИСТ
			П	2
			ЛИСТОВ	
			000 "Тюменьгорпроект"	