


Технико-экономические показатели			
№ п.п.	Наименование	кол-во	В границах отвода
1	Площадь участка	9340,39	100
2	Площадь застройки	2278,52	24,3
3	Площадь покрытий	3385,18	36,2
4	Площадь озеленения	3678,00	39,5

1. Топографический план земельного участка выполнен МП "Городской центр геодезии"
2. Система координат - местная
3. Система высот - Балтийская
3. Рабочие чертежи разработаны в соответствии с действующими строительными нормами, правилами государственных стандартов и инструкций.

44-12-14-3 ПЗУ			
Схема планировочной организации земельного участка			"РЕСТ-ПРОЕКТ" г. Калининград

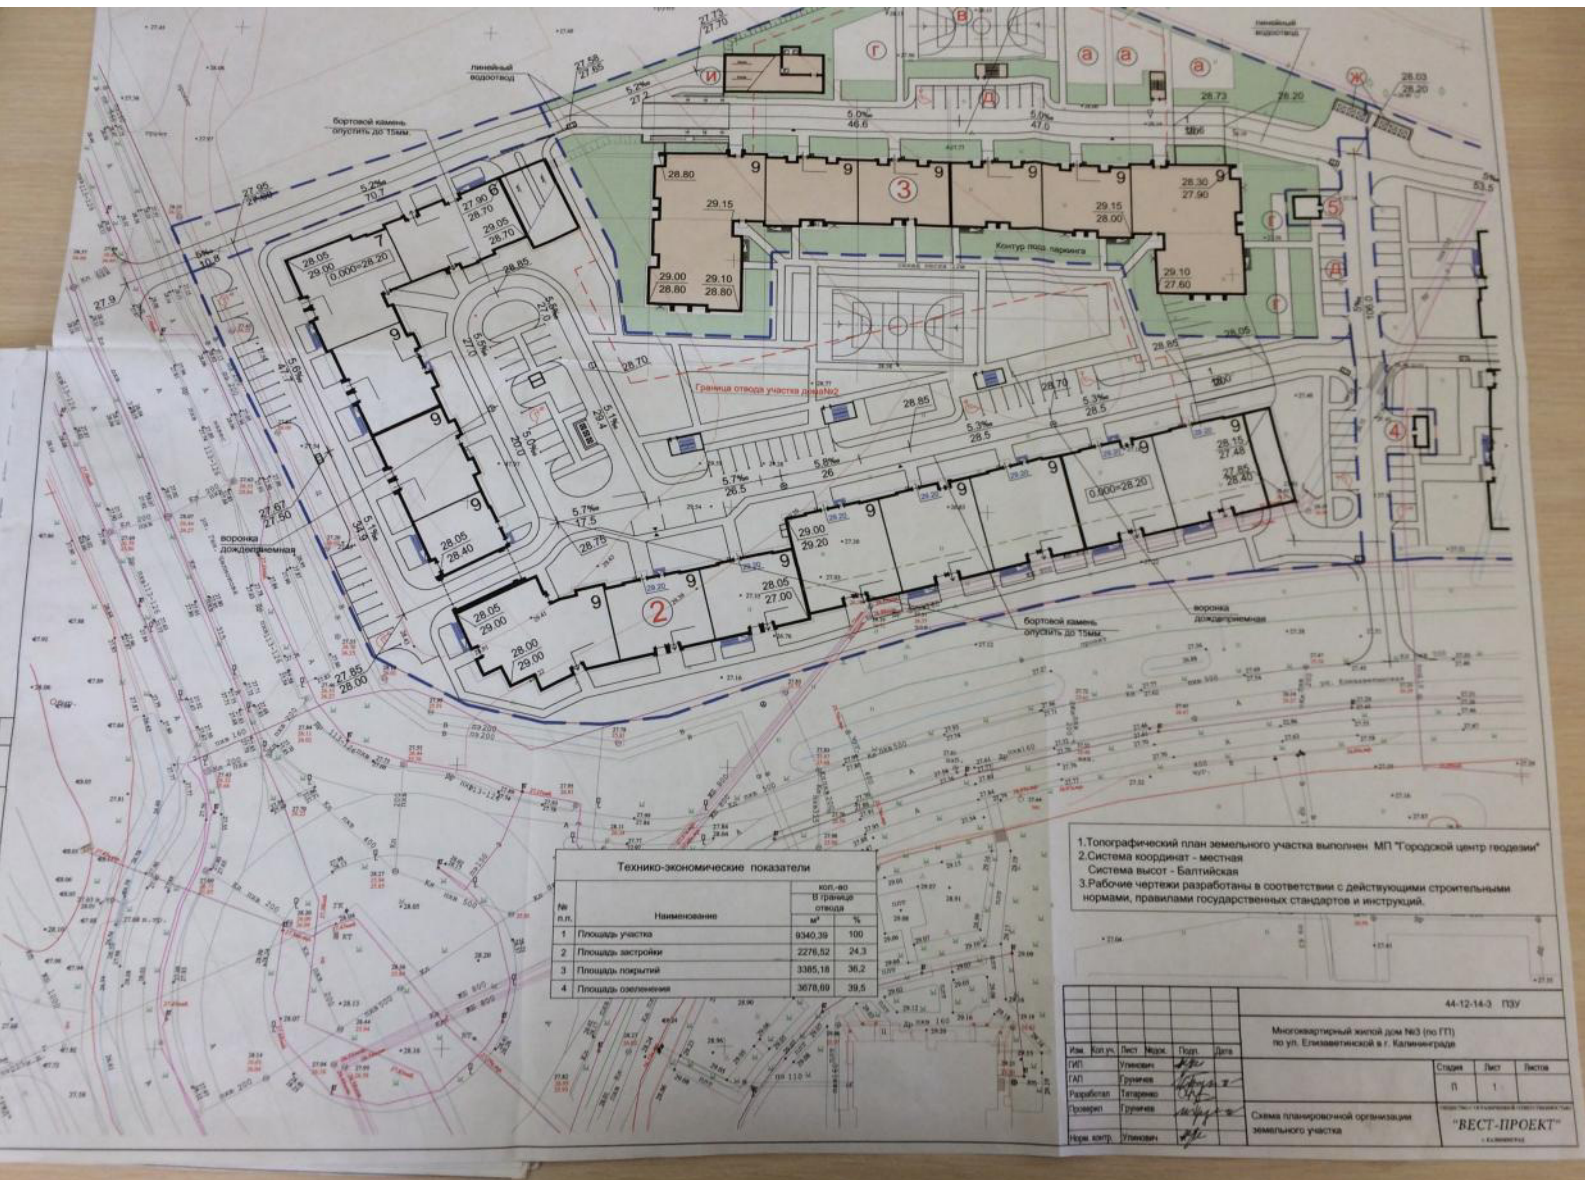

Технико-экономические показатели			
№ п.п.	Наименование	кол-во	В границах отвода
1	Площадь участка	9340,39	100
2	Площадь застройки	2278,52	24,3
3	Площадь покрытий	3385,18	36,2
4	Площадь озеленения	3678,60	39,5

1. Топографический план земельного участка выполнен МП "Городской центр геодезии"
2. Система координат - местная
3. Система высот - Балтийская
3. Рабочие чертежи разработаны в соответствии с действующими строительными нормами, правилами государственных стандартов и инструкций.

				44-12-14-3 ПЗУ			
