Схема планировочной организации земельного участка. М1:500.

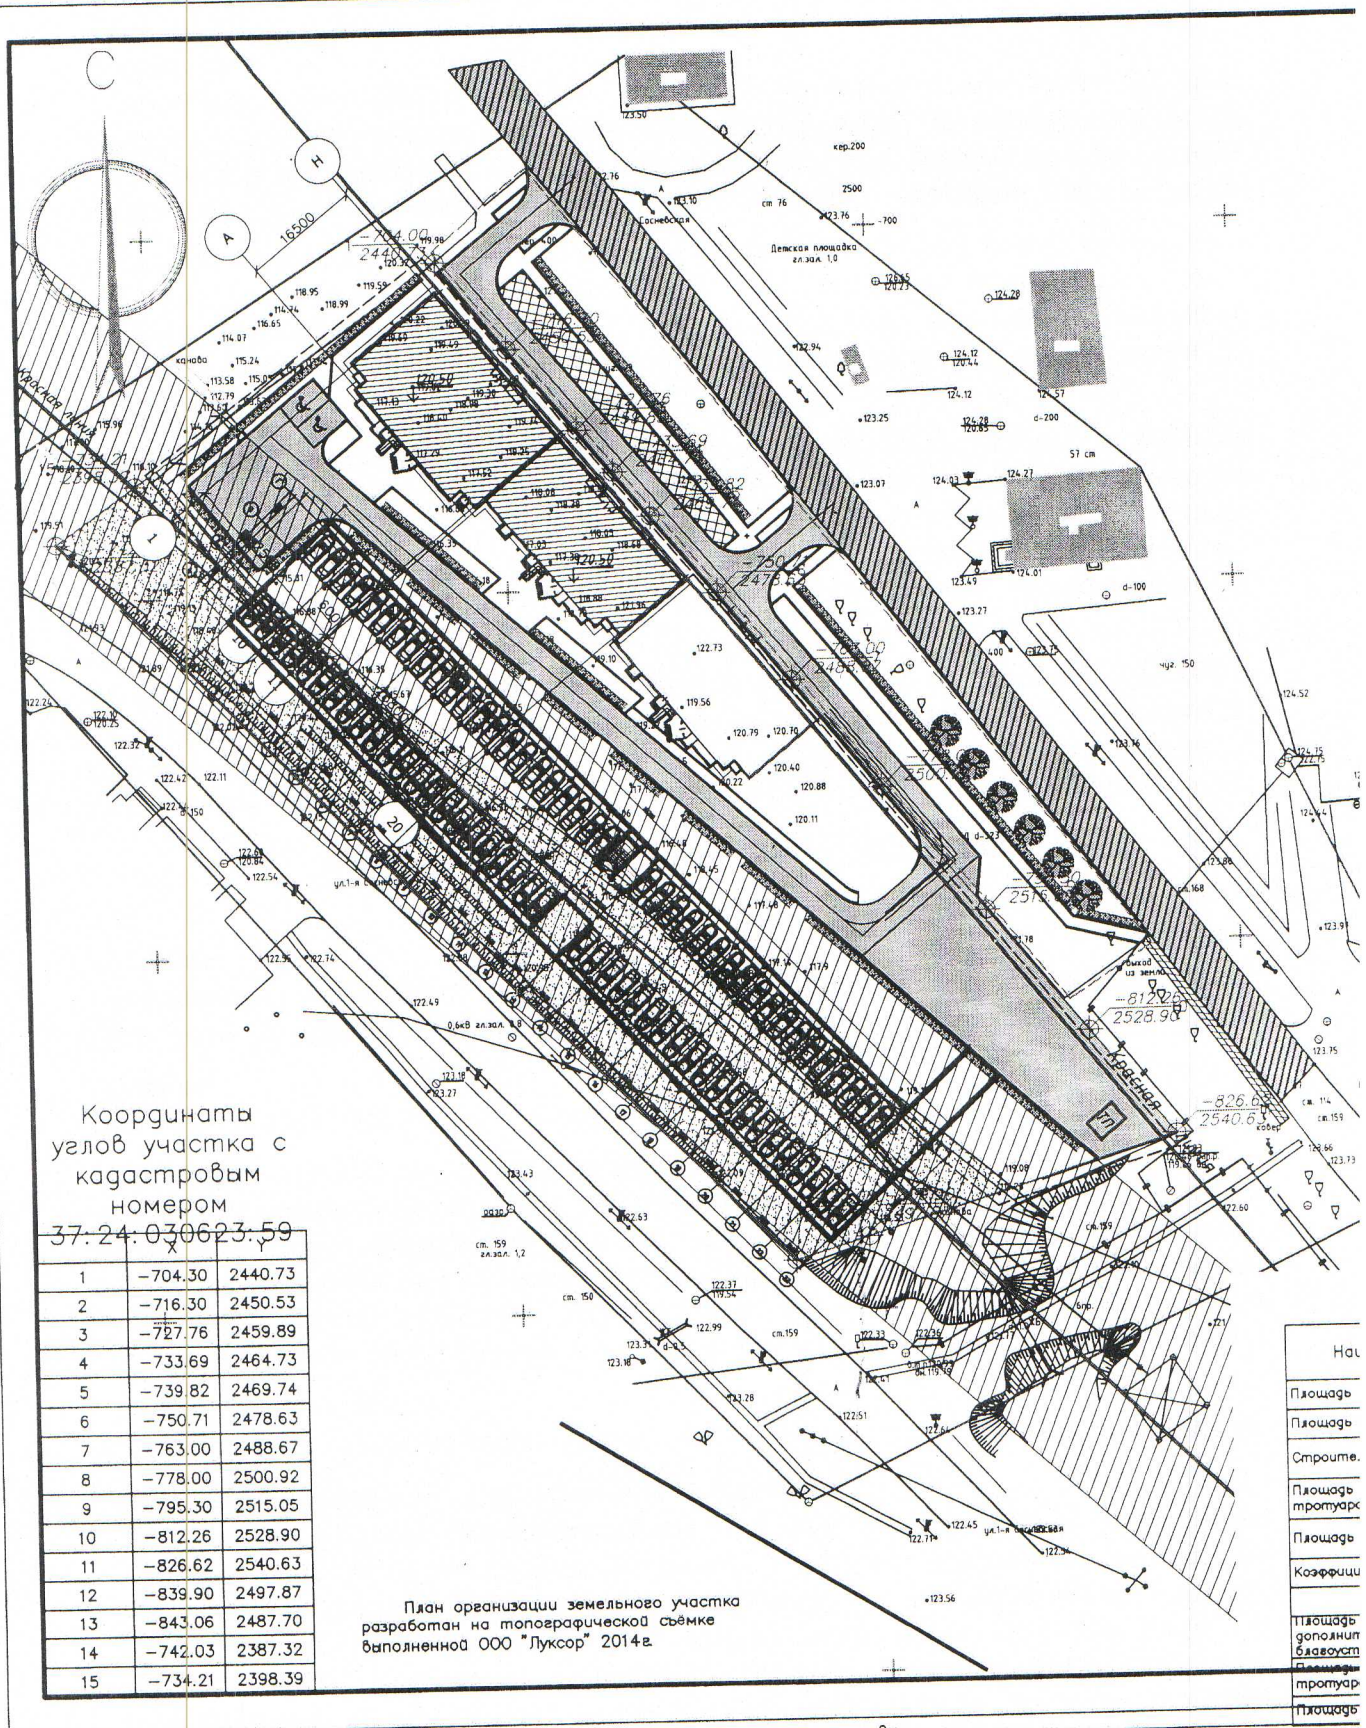

Координаты углов участка с кадастровым номером 37:24:030623:59

	X	Y
1	-704.30	2440.73
2	-716.30	2450.53
3	-727.76	2459.89
4	-733.69	2464.73
5	-739.82	2469.74
6	-750.71	2478.63
7	-763.00	2488.67
8	-778.00	2500.92
9	-795.30	2515.05
10	-812.26	2528.90
11	-826.62	2540.63
12	-839.90	2497.87
13	-843.06	2487.70
14	-742.03	2387.32
15	-734.21	2398.39

План организации земельного участка разработан на топографической съёмке выполненной ООО "Луксор" 2014г.

Наи
Площадь
Площадь
Строите.
Площадь тротуаро
Площадь
Коэффициу
Площадь дополнит благоуст
Площадь тротуар
Площадь

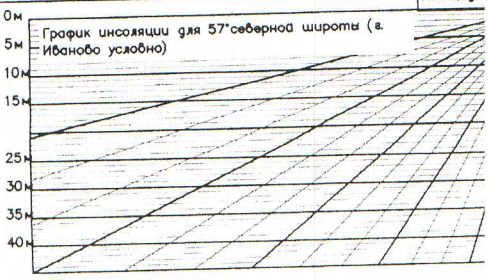

Согласовано

Инв. № подл. | Подпись и дата | Взам. инв. №

СПРАВКА ГЛАВНОГО ИНЖЕНЕРА ПРОЕКТА

В настоящем проекте все технические решения по сооружениям, конструкциям, оборудованию и технологической части приняты и разработаны в полном соответствии с действующими на дату выпуска проекта нормами и правилами, включая правила пожаровзрывобезопасности.

При соблюдении правил технической эксплуатации, а также требований техники безопасности и пожаровзрывобезопасности, эксплуатация сооружения по данному проекту безопасна.

Главный инженер проекта _____ / Зинченко В.С./