


Поз.	Обозначение	Наименование	Коп.		Примечание		
			1 этаж	2 этаж			
1		Детский игровой комплекс № 5448	1	1	Разработка ООО "КСИП"		
2		Лунки для с прыжком №4401	2	1	Разработка ООО "КСИП"		
3		Качели с 2-мя сиденьями	3	1	Разработка "RMZAVOD", Калининград		
4		Гора "Мини"	2	1	Разработка "RMZAVOD", Калининград		
5		Стоп со скамьями, №2605	4	2	Разработка ООО "КСИП"		
6		Безопасная "Морская"	2	1	Разработка "RMZAVOD", Калининград		
7		Детский комплекс "Сказка"	3	1	Разработка "RMZAVOD", Калининград		
8		Рукоход "Лягушка-1"	4	2	Разработка "RMZAVOD", Калининград		
9		Каузовель "ЛЕГО"	4	2	Разработка "RMZAVOD", Калининград		
10		Детский комплекс "Былина"	1	1	Разработка "RMZAVOD", Калининград		
11		Атракцион "Паровозик"	3	3	Разработка "RMZAVOD", Калининград		
12		Качалка-балансир "Воська" (с резиновыми амортизаторами)	1	1	Разработка "RMZAVOD", Калининград		
13		Грибок	1	1	Разработка "RMZAVOD", Калининград		
14		Лавка	11	4	2	5	Разработка "RMZAVOD", Калининград
15		Урна, "Комфорт"	16	8	4	4	Разработка "RMZAVOD", Калининград
16		Спорткомплекс "Спартак"	2	1	1	1	Разработка "RMZAVOD", Калининград
17		Ж/Б фигура "Медведь" №3103	1	1	1	1	Разработка ООО "КСИП"
18		Ж/Б фигура "Птичка" №3105	1	1	1	1	Разработка ООО "КСИП"
19		Ж/Б фигура "Черепашка" №3101	1	1	1	1	Разработка ООО "КСИП"
20		Начало на трубе №4113 "Поланка"	8	4	4	4	Разработка ООО "КСИП"
21		Начало на трубе "Дель" №4128	2	1	1	1	Разработка ООО "КСИП"
22		Начало на трубе "Пурис" №4116	2	1	1	1	Разработка ООО "КСИП"
23		Тренажер 7529	1	1	1	1	Разработка ООО "КСИП"
24		Тренажер 7520	1	1	1	1	Разработка ООО "КСИП"
25		Тренажер №7502	2	1	1	1	Разработка ООО "КСИП"
26		Тренажер №7503	2	1	1	1	Разработка ООО "КСИП"
27		Перекладина гимнастическая	2	1	1	1	Разработка "RMZAVOD", Калининград
28		Бревно ступенчатое	2	1	1	1	Разработка "RMZAVOD", Калининград
29		Стойки волейбольные в сеткой	2	1	1	1	Разработка "RMZAVOD", Калининград
30		Штангостол	2	2	2	2	Разработка "RMZAVOD", Калининград
31		Стойка для сушки белья	9	2	4	3	Разработка "RMZAVOD", Калининград
32		Дорожка "Змейка"	2	1	1	1	Разработка ООО "КСИП"
		Безопасная "Пост ДПС"	1	1	1	1	Разработка "RMZAVOD", Калининград

таб. № 12

Эксп.	Условия применения	Конструктивные слои	ГОСТ
10а-1	проезд для транспортных машин с плиточным покрытием	Бетонная плита толщиной 80 мм Выравнивающий слой из щебня средней фракции М400 Геотекстиль, плотность 300г/м² Гравий фракции от 20 до 80 мм Песок средней крупности	ГОСТ 8736-63 ГОСТ 8736-63 ГОСТ 8736-63 ГОСТ 8736-63
10б	проезд для транспортных машин с асфальтовым покрытием	Почвенно-растительный грунт - 100 мм Выравнивающий слой щебня средней фракции М400 Геотекстиль, плотность 300г/м² Гравий фракции от 20 до 80 мм Песок средней крупности	ГОСТ 8736-63 ГОСТ 8736-63 ГОСТ 8736-63 ГОСТ 8736-63

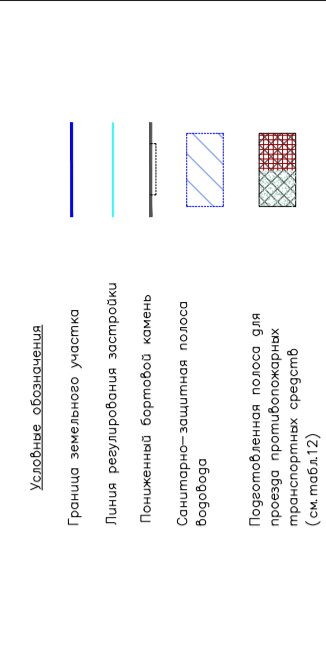

1/0740-2015-ПЗУ

Многоквартирный 16-этажный жилой дом по ул. Багальевой в городе Калининграде


№	Эксп.	Зам.	Дата	Лист
1	---	3-17	07.17	---
Разработка	Степанов И.А.	Степанов И.А.	08.30.17	---
Проектирование	Лавинский И.А.	Лавинский И.А.	08.30.17	---
И.Холостой	Роман Е.Г.	Роман Е.Г.	08.30.17	---

Страна: Лист: 6

ООО "Стройпроект"

План благоустройства территории. М 1:500.

КОНСТРУКЦИИ ДОРОЖНЫХ ПОКРЫТИЙ (для проезда противопожарной техники)

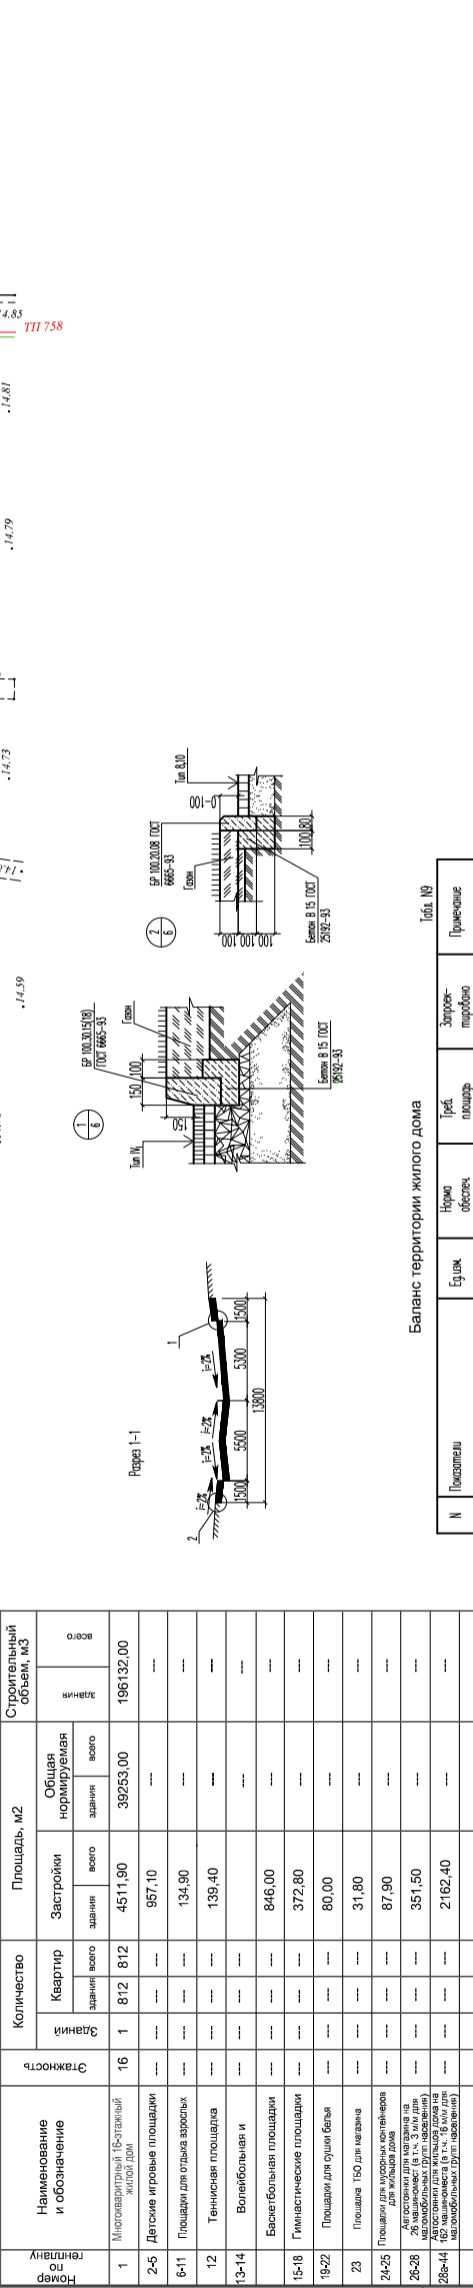



Баланс территории жилого дома


таб. 7

Ведомость жилых и общественных зданий и сооружений

Помещение	Наименование и обозначение	Станция	Количество		Площадь, м²	Строительный объем, м³
			Здания	Квартиры		
1	Многоквартирный 16-этажный жилой дом	16	1	812	4511,90	196132,00
2-5	Детские игровые площадки	---	---	---	957,10	---
