

Ведомость жилых и общественных зданий и сооружений

Номер на плане	Наименование и обозначение	Этажность	Количество				общая полезная площадь	Средний объем, м³
			зданий	квартир	застройки	зданий		
Здания :								
1	Жилый дом, с подземным паркингом (проект)	1 этаж	-	-	-	-	-	
2	Жилый дом, с подземным паркингом (проект)	1 этаж	-	-	-	-	-	
49	Существующее здание	3 этажа	-	-	-	-	-	
Площадки :								
101	Детская игровая площадка	2	-	-	140	-	-	
102	Гимнастическая площадка	1	-	-	83	-	-	
103	Площадка для автотранспорта	1	-	-	22	-	-	
104	Велосипедная дорожка	1	-	-	534	-	-	
105	Детские сооружения	1	-	-	-	-	-	
106	Размещение озеленения с подземной опанкой	1	-	-	-	-	-	
107	Проектируемая автостоянка	1	-	-	-	-	-	

№	Условные обозначения	Наименование	Тип покрытия, м²	Площадь, м²	Примечание
101	[Зеленый квадрат]	Асфальтобетонный проезд с бордюром БР 100.30.5 (L-727)	ИВИ	1980	НТЛ ДЛ 01-01
102	[Красный квадрат]	Тротуары и площадки с бордюром БР 100.20.0 (L-405 м)	В	597	
103	[Синий квадрат]	Велосипедная дорожка из бетонной плитки	В	534	
104	[Синий квадрат]	Детские игровые площадки	12	14.0	
105	[Синий квадрат]	Гимнастические площадки		83	

Ведомость проездов, тротуаров и площадок.

№	Условные обозначения	Наименование	Тип покрытия, м²	Площадь, м²	Примечание


Ведомость элементов озеленения

№	Условные обозначения	Наименование породы или вида насаждения	Высота, мм	Количество	Примечание
1	[Зеленый квадрат]	Сирень венгерская, (ш.)	5-7	2	
2	[Красный квадрат]	Дуригелия (падола) кустообразный (корн.)	3-5	54	
3	[Синий квадрат]	Традиционный газон, м²		288	по схеме, прил. №4-5 м.

Состав трав для посева травяного газона :

- Осыпная площадка - 25 %
- Помешица озеленения - 25 %
- Матрикс газонный - 25 %

Деревья высаживаются в ямки размером 10х10х10, кустарники в ямки размером 0,6х0,6х0,6(м) с дождеванием 50 % плодородной почвы

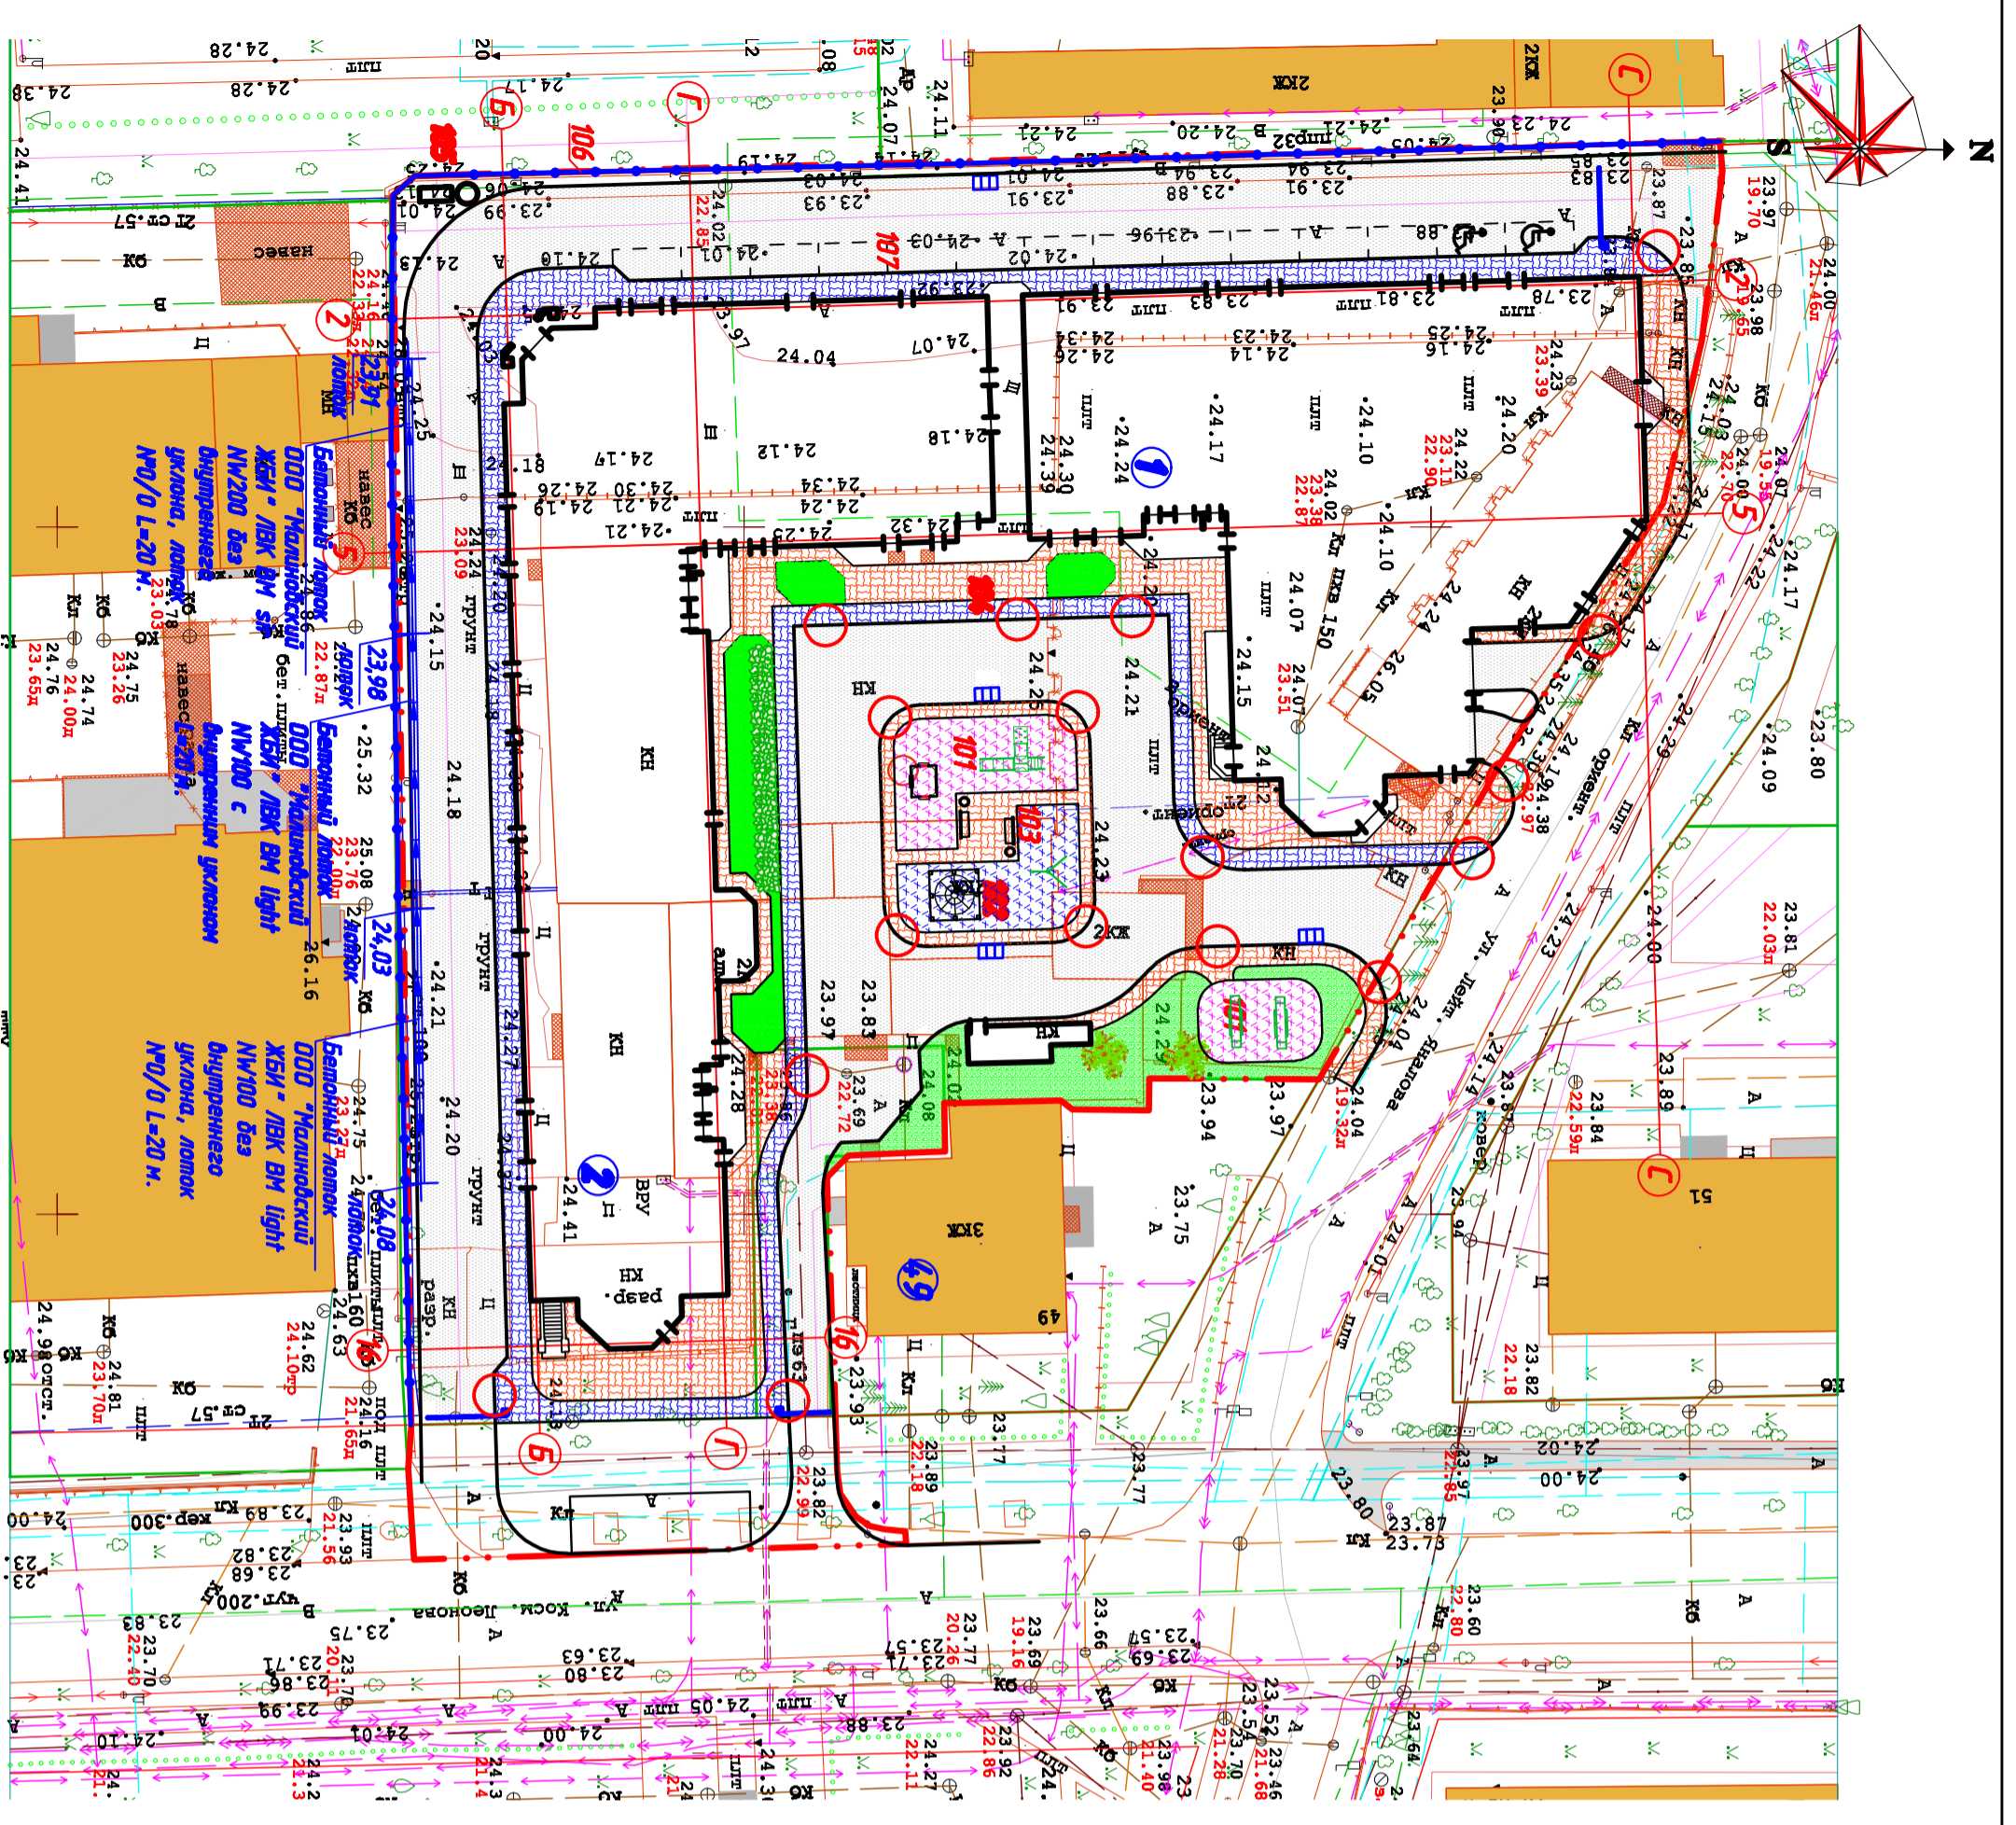

Ведомость малых архитектурных форм и переносных изделий

Усл. обозн.	Наименование	Количество	Примечание
А	Качели-балансир "Белка" с раздвижной опорой	2	
Б	Горка "Белочка"	1	
В	Песочница "Рыбка"	1	
Г	Устройство для лазания "Альпи - 1"	1	Н=21 м
Д	Спортивный комплекс "Юниор"	2	
Е	Скамья со спинкой на 2-х опорах	2	
О	Чиря "Классика" на лопках	2	

Условные обозначения:

- граница благоустройства территории
- граница отвода участка;
- красная линия;
- ограждение совмещенное с подпорной стеной
- автоматический шлагбаум;
- бетонный водоотводной лоток

ПРИМ.

- Примечания :**
- Данные чертежи разработаны на основании заявки заказчика и архитектурного эскиза.
 - Топоэлевация выполнена в соответствии с межевыми данными в М 1:500.
 - Условные графические обозначения приняты по ГОСТ 21204-93.
 - Данный альбом читается совместно с альбомом "Архитектурный эскиз".

