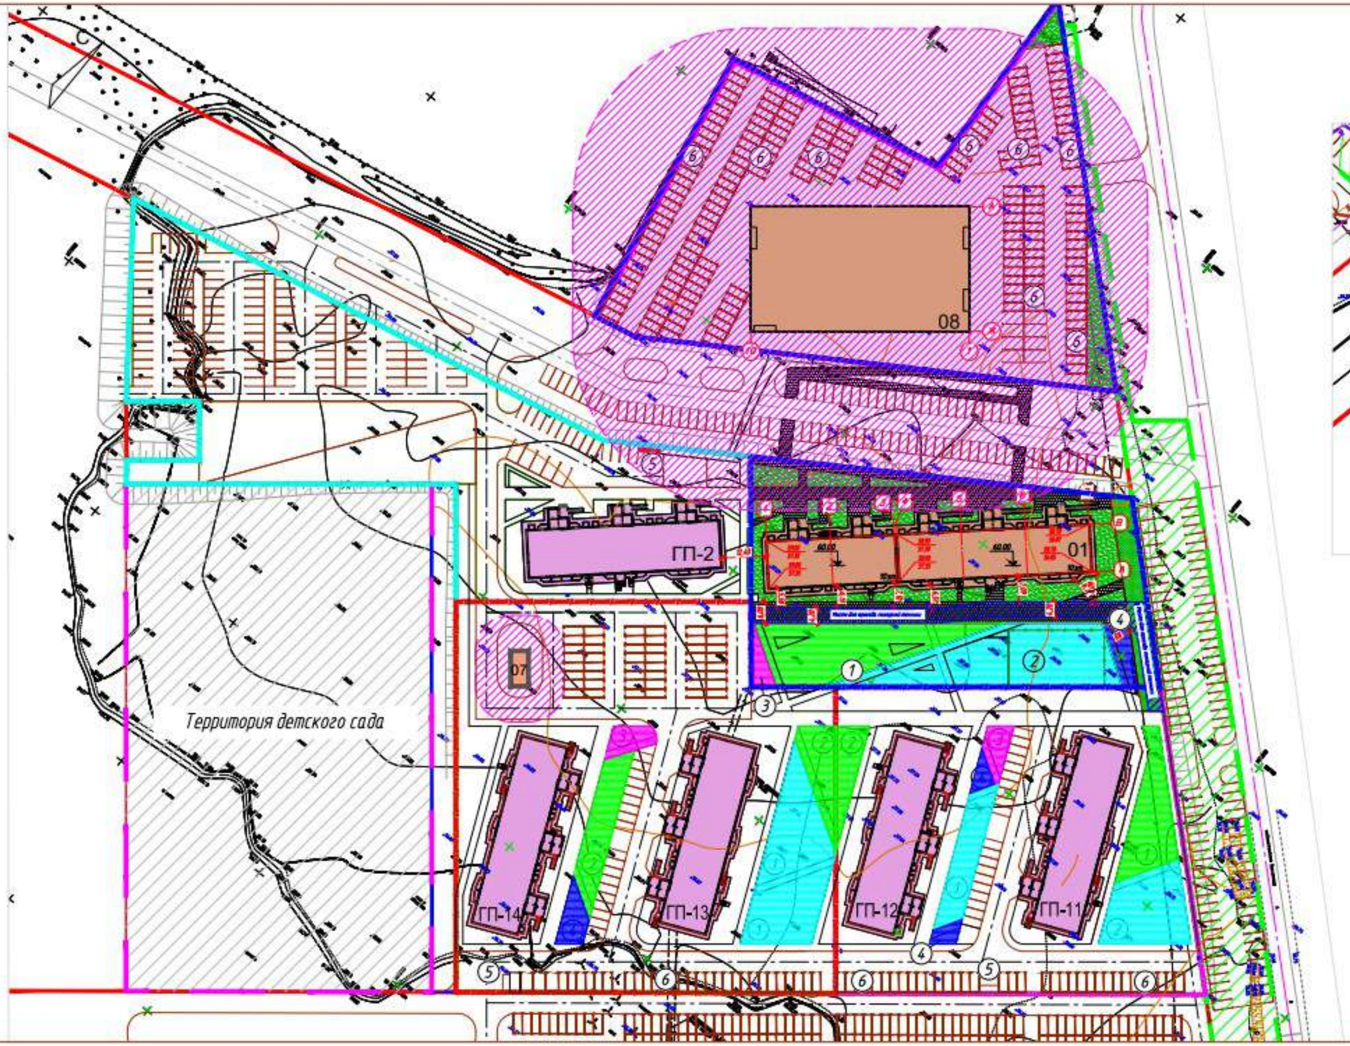

Участок под размещение КНС М 1:500

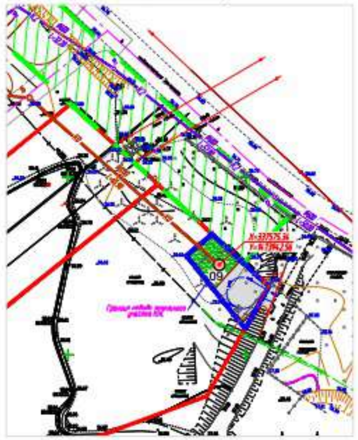

Ведомость жилых и общественных зданий и сооружений

Номер на плане	Наименование и обозначение	Этажность	Количество: зданий	Количество: квартир, [illegible]	Количество: квартир, всего	Площадь, м²: застройки, здания	Площадь, м²: застройки, всего	Площадь, м²: общая нормируемая, квартир	Площадь, м²: общая нормируемая, всего	Строительный объем, м³: всего	Строительный объем, м³: в т.ч. ниже 0.00
	I очередь строительства										
01	Жилой дом ГП-1,	19	1	227	227	1648,80	1648,80	8478,20	8478,20	[illegible]	2682,80
	инфраст.										
07	Трансформаторная подстанция	1	1	-	-	50	50	-	-		
08	Многоуровневый паркинг ГП-24	5	1	-	-	2985	2985	-	-	40000,0	15,00
	инфраст.										
09	КНС. Заводск. изг.										
	II очередь строительства										
02	Жилой дом ГП-2,	19	1								
	инфраст.										
	III очередь строительства										
03	Жилой дом ГП-11,	16	1								
	инфраст.										
04	Жилой дом ГП-12	16	1								
	инфраст.										
	IV очередь строительства										
05	Жилой дом ГП-13	16	1								
	инфраст.										
06	Жилой дом ГП-14	16	1								
	инфраст.										

Ведомость площадок и стоянок

Поз	Наименование	Тип	Площадь покрытия, м2	Примечание
1	Детская площадка с БР 100.20.8		756	
2	Площадка для занятий физкультурой с БР 100.20.8		990	
3	Площадка для отдыха взрослого населения		70	
4	Площадка для хозяйственных целей с БР 100.20.8		110	
5	Площадка для сбора мусора с БР 100.20		-	на территории ГП-2
6	Стоянка для автотранспорта		2929	[illegible] ГП-24

УСЛОВНЫЕ ОБОЗНАЧЕНИЯ

- Красная линия
- Граница отвода земельного участка жилого дома ГП-1, паркинга ГП-24 и КНС
- Граница отвода земельного участка жилого дома ГП-2
- Граница отвода земельного участка жилых домов ГП-11, ГП-12
- Граница отвода земельного участка жилых домов ГП-13, ГП-14
- Граница отвода земельного участка сервитута
- Проектируемые здания и сооружения
- Проектируемые здания (перспектива)
- Проектируемые проезды
- Проектируемые тротуары
- Проектируемые площадки
- Проектируемые усиленные тротуары
- Проектируемый газон
- Место проезда пожарной техники
- Санитарно-защитная зона (охранная зона)

Примечание:
Расчет нормативного количества площадок и парковок см. 63/19 – ПЗ.

63/19-01-00-ПЗУ		
Жилой дом ГП-1 с нежилыми помещениями в микрорайоне "Тура-2" в г. Тюмени		
Изм. / Кол.уч. / Лист / № док. / Подпись / Дата	Стадия: П	Лист: 3
Разраб. [illegible]		
Н.Контроль [illegible]		
Схема планировочной организации земельного участка М 1:500	ООО "Завод ЖБИ-3" г. Тюмень	

Формат А2х3