

ВЕДОМОСТЬ ЖИЛЫХ И ОБЩЕСТВЕННЫХ ЗДАНИЙ И СООРУЖЕНИЙ

№ п/п	Наименование и обозначение	Этажность	Количество		Площадь, м2				Строительный объем, м3		
			Здания	Квартиры	Застройки	Общая нормируемая	Здания	Всего	Здания	Всего	
1	Жилой дом ГП1 (проект)	7/10	6	290	290	3403	3403	-	-	87749,3	87749,3
2	Жилой дом ГП2 (проект)	7/10	5	230	230	2881	2881	-	-	71306,92	71306,92
3	Жилой дом ГП3 (проект)	7/10	2	122	122	1182	1182	-	-	30362,95	30362,95
4	Жилой дом ГП4 (проект)	7/1	1	62	62	685	685	-	-	14003,86	14003,86
5	Жилой дом ГП-1 (сущ.)	10	4	269	269	2029,25	2029,25	-	-	69763	69763
6	Жилой дом ГП-2 (сущ.)	10	4	208	208	1940,56	1940,56	-	-	59217,37	59217,37
7	ТП (сущ.)	1	1								

ТЕХНИКО-ЭКОНОМИЧЕСКИЕ ПОКАЗАТЕЛИ

N п/п	Наименование	Ед. изм.	Кол-во	%
1	Площадь участка в границах благоустройства	м2	32915	100
2	Площадь участка в границах отвода ГПЗУ № РФ-72-3-04-0-00-2021-0466	м2	29243	-
3	Площадь застройки	м2	8151	24,8
4	Площадь отмостки	м2	513	1,6
5	Площадь покрытия проездов и площадок из а/бетона	м2	3427	10,4
6	Площадь покрытия тротуаров из а/бетона, пригодных для спецтехники	м2	2258	6,9
7	Площадь покрытия тротуаров из брусчатки, пригодных для спецтехники	м2	1449	4,4
8	Площадь покрытия тротуаров и площадок из а/бетона	м2	952	2,9
9	Площадь покрытия беговой дорожки из гравия	м2	394	1,2
10	Площадь покрытия тротуаров и площадок из брусчатки	м2	5307	16,1
11	Площадки с резиновым покрытием	м2	2314	7
12	Площадки из песка	м2	605	1,8
13	Площадки с покрытием из гальки	м2	446	1,4
14	Площадки с покрытием из террасной доски	м2	72	0,2
15	Площадь, занимаемая поперными стенками	м2	113	0,3
16	Площадь озеленения	м2	6914	21

Технико-экономические показатели указаны в границах благоустройства без учета парковок на доп. участках

ВЕДОМОСТЬ ПРОЕЗДОВ, ТРОТУАРОВ И ПЛОЩАДОК

Условное обозначение	Наименование	Длина м	Тип	Площадь покрытия м2	Барьер из бортового камня Тип Кол, м
[Symbol]	Проезды, площадки из а/бетона		1	3427	БР 100 30,15 760
[Symbol]	Тротуары из а/б, пригодные для спецтехники		2	2258	БР 100 30,15 1596
[Symbol]	Тротуары из брусчатки, пригодные для спецтехники			1449	
[Symbol]	- светло серая	2,2	1430	-	-
[Symbol]	- темно серая	2,2	19	-	-
[Symbol]	Покрытия тротуаров и площадок из а/бетона			952	
[Symbol]	Тротуары, площадки из а/бетона		3	272	БР 100 20,08 53
[Symbol]	Велодорожка		3	680	БР 100 20,08 720
[Symbol]	Беговая дорожка (гравий)		4	394	БР 100 20,08 453
[Symbol]	Тротуары, площадки из брусчатки			5307	
[Symbol]	- светло серая		5	3325	БР 100 20,08 2334
[Symbol]	- темно серая		5	1908	БР 100 20,08 519
[Symbol]	- синяя		5	74	-
[Symbol]	Переход из брусчатки (темно серая)			103	-
[Symbol]	Площадки с резиновым покрытием			2314	
[Symbol]	- желтое		6	650	БР 100 20,08 120
[Symbol]	- синее		6	1664	БР 100 20,08 213
[Symbol]	Площадки из песка		7	605	БР 100 20,08 30
[Symbol]	Площадки из гальки		8	446	БР 100 20,08 62
[Symbol]	Отмостка из брусчатки			513	
[Symbol]	- светло серая			399	-
[Symbol]	- темно серая			114	-
[Symbol]	Террасная доска		9	72	-

УСЛОВНЫЕ ОБОЗНАЧЕНИЯ

- [Symbol] Граница благоустройства
- [Symbol] Граница отвода по ГПЗУ № РФ-72-3-04-0-00-2021-0466
- [Symbol] Граница отвода по ГПЗУ № RU 7230400 - 2704
- [Symbol] Граница отвода по ГПЗУ № RU 7230400-0302
- [Symbol] Граница доп. участка договор № 01/20 от 29.01.2020
- [Symbol] Граница доп. участка договор № 01 от 16.08.2019
- [Symbol] Минимальный отступ от грани земельного участка Эм
- [Symbol] Проектируемые жилые дома
- [Symbol] Строящиеся жилые дома
- [Symbol] Координаты осей жилых домов
- [Symbol] Границы 1 очереди строительства

ВЕДОМОСТЬ ПЛОЩАДОК

№ по ГП	Наименование	1730 чел.	Норма, м2	Фактич., м2
01	Детская площадка для детей старше 7 лет, м2			
01*	Детская площадка для детей до 7 лет, м2	0,7	1211	2170
02	Площадка для взрослых, м2	0,1	173	434
03	Спортивная площадка, в т.ч.	2	3460	3944
03*	- Беговая дорожка L=500 м, м2	-	-	394
03**	- Велодорожка L=1000 м, м2	-	-	738
03***	- Площадка для занятия йогой, м2	-	-	269
04	Хозяйственная, в т.ч. площадка для мусоросборников (04*), м2	0,3	519	541
05	Площадка для выгула собак, м2	0,3	519	262,4

Фактические площади дворовых площадок указаны в границах благоустройства

Часть дворовых площадок указана с учетом площади, необходимой для строящихся домов ГП1 и ГП2



Площадка для выгула собак расположена в радиусе до 500 м

ВЕДОМОСТЬ ЭЛЕМЕНТОВ ОЗЕЛЕНЕНИЯ

Поз.	Наименование породы или вида насаждения	Возраст, лет	Кол-во	Примечание
1	Газон, м2		6914	толщина растительного слоя - 0,15м
2	Ива, шт	8-10	89	с камом 1,3x1,3x0,6
3	Яблоня, шт	5-7	97	с камом 1,3x1,3x0,6
4	Клен, шт	5-7	41	с камом 1,3x1,3x0,6
5	Кизильник блестящий, шт	3-5	278	Живая изгородь однорядная 2 шт на 1 п.м.

ПРИМЕЧАНИЯ:

- Ведомости работ указаны только в границах благоустройства.
- Окончательный выбор покрытий, посадочного материала (дерева, кустарники и т.д.) принимается по усмотрению и согласованию заказчика.
- Толщину и конструкцию резинового покрытия уточнить у поставщика.

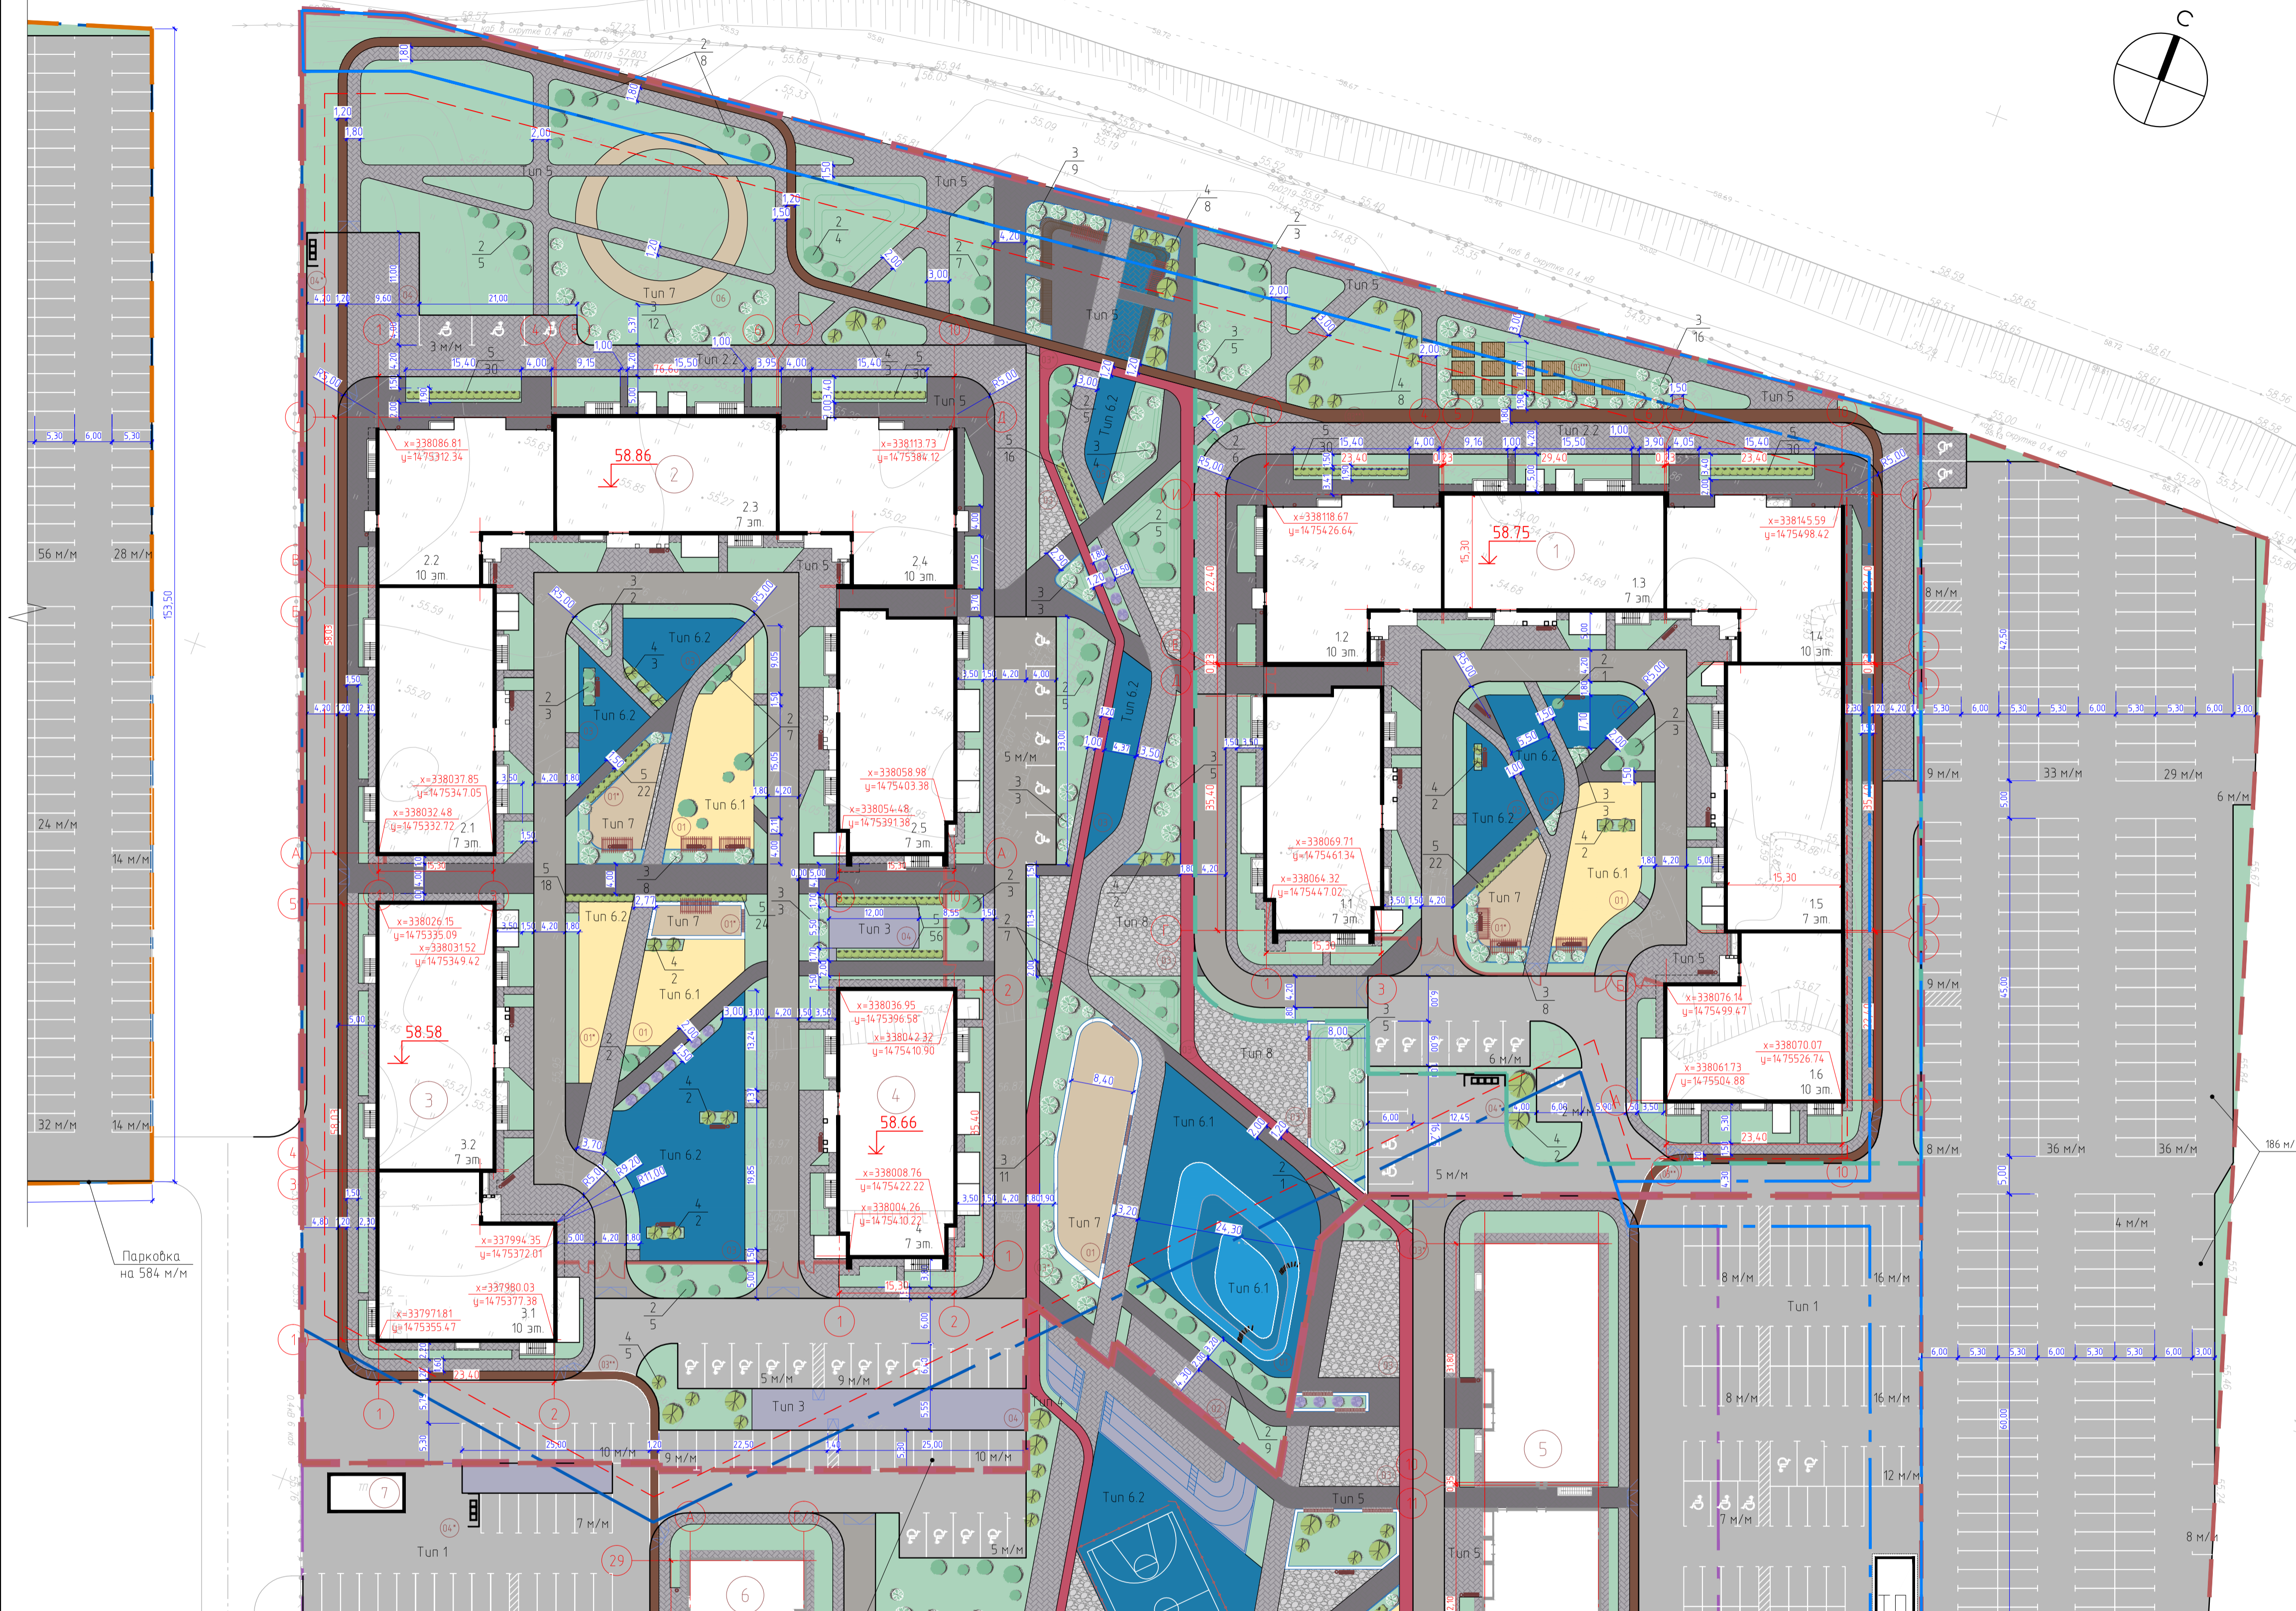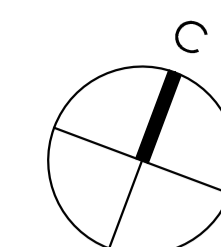

Э	-	Зам	03-20	С	0121	ЖК «Акватория» в г. Тюмень	Страница	Лист	Листов
2	-	Зам	03-20	С	10,20				
1	-	Зам	02-20	С	07,20				
Изм.	Кол-во	Лист	№ док.	Подп.	Дата	01-01-20-00-ПЗУ	П	2	000 "АР"
Разработал	Солынич	С	0120						
АП	Кошелев	С	0120						
Проверил	Кошелев	С	0120						
Н. контр.	Тарасова	С	0120			Схема планировочной организации земельного участка. Масштаб 1:500			