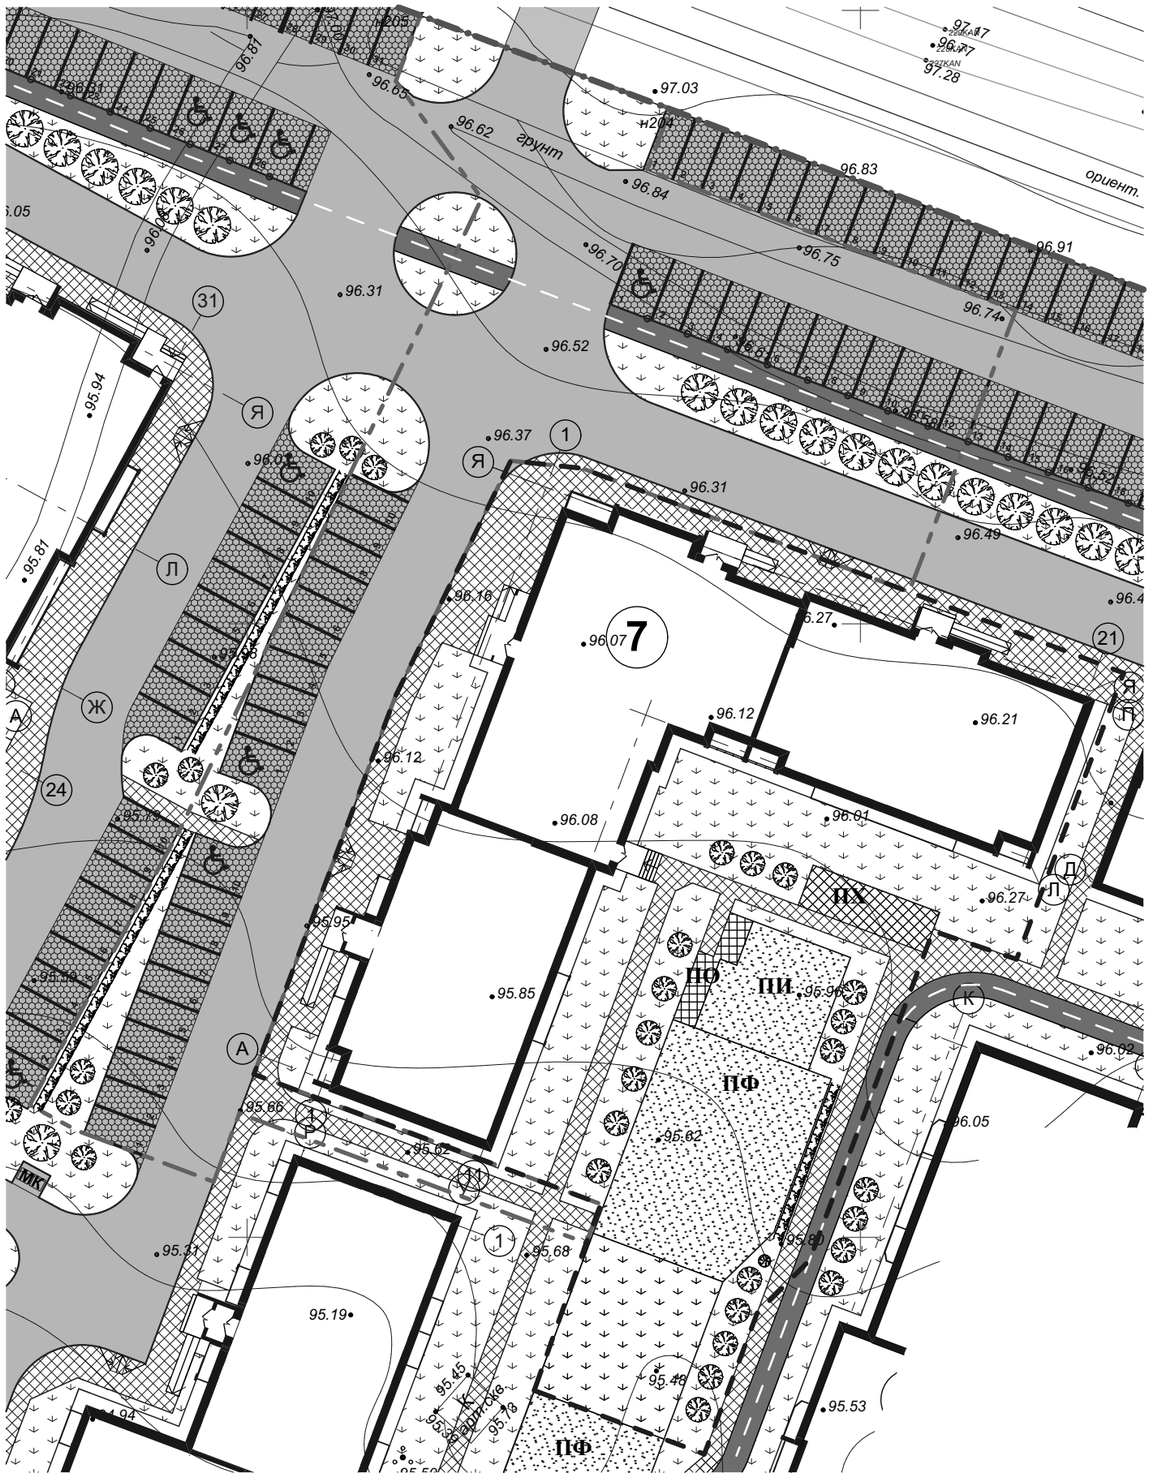

Примечания:

1. Площадь земельного участка 0,3048 га. Площадь участка внешнего благоустройства 0,2178 га
2. Система координат местная.
3. Система высот Балтийская 1977 г.
4. Чертежи выполнены на топографо-геодезической основе, выполненной в масштабе 1:500.
5. Расчетное количество жителей - 128 чел.
6. Нормативное количество парковочных мест - 32

Ведомость жилых и общественных зданий и сооружений

Номер на плане	Наименование и обозначение	Этажность	Количество			Площадь, м²				Строительный объем, м³	
			Зданий	Квартир		Застройки	Общая			Здания	Всего
				Здания	Всего		Кв-р без летн. пом.	Кв-р с летн. пом.	Общест. пом.		
7	Многоквартирный жилой дом	5	1	85	85	1325,78	3555,80	4084,35	232,3	21798	21798

Расчет внутридворовых площадок :

№ п/п	Обознач.	Наименование площадки	Норма по м²/чел.	Норм., м²	По проекту, м²
1	ПИ	Детские игровые площадки	0,7	90	92
2	ПО	Площадки отдыха взрослого населения	0,1	13	20
3	ПХ	Хозяйственные площадки	0,3	38	38
4	ПФ	Площадки для занятий физкультурой	2,0	256	250

Площадь велодорожки в границах участка внешнего благоустройства - 60 м²

Условные обозначения

Поз.	Обозначение	Наименование	Примечание
1		Граница участка жилой застройки	
2		Граница участка многоквартирного жилого дома (строение 7)	
3		Граница участка внешнего благоустройства многоквартирного жилого дома (строение 7)	
4		Парковка	32 м/м (в т. ч. в границах внешн. благ. 32 м/м)
5		Парковочное место для МГН	3 м/м
6		Асфальтовое покрытие проездов	
7		Велодорожка	
8		Мощение тротуаров, пешеходных дорожек	
9		Элементы озеленения (деревья, кустарники)	
10		Покрытие мест парковок газонной решеткой П18-10	

Изм.	Кол.уч.	Лист	№Док.	Подп.	Дата	14-17-ПЗУ			
						Многоквартирный жилой дом (стр.7) с инженерными коммуникациями по адресу д.Мостец, Пестрецовский сельский округ Ярославского муниципального района Ярославской области			
Разраб.		Данилова				Схема планировочной организации земельного участка	Стадия	Лист	Листов
							П	5	
						План благоустройства (стр. 7)	"Регион Инвест"		