


Име. № подл.	Подпись и дата	Взам. инв. №
--------------	----------------	--------------

Экспликация зданий и сооружений

№ з/п	Наименование	Примечание
1	10эт жилой дом	Проектируемое здание
2	КТП	

- Условные обозначения**
- / - Граница участка
 - - - - - Граница дополнительного благоустройства
 - - - - - Граница размещения объектов капитального строительства
 - - - - - путь движения автотранспорта

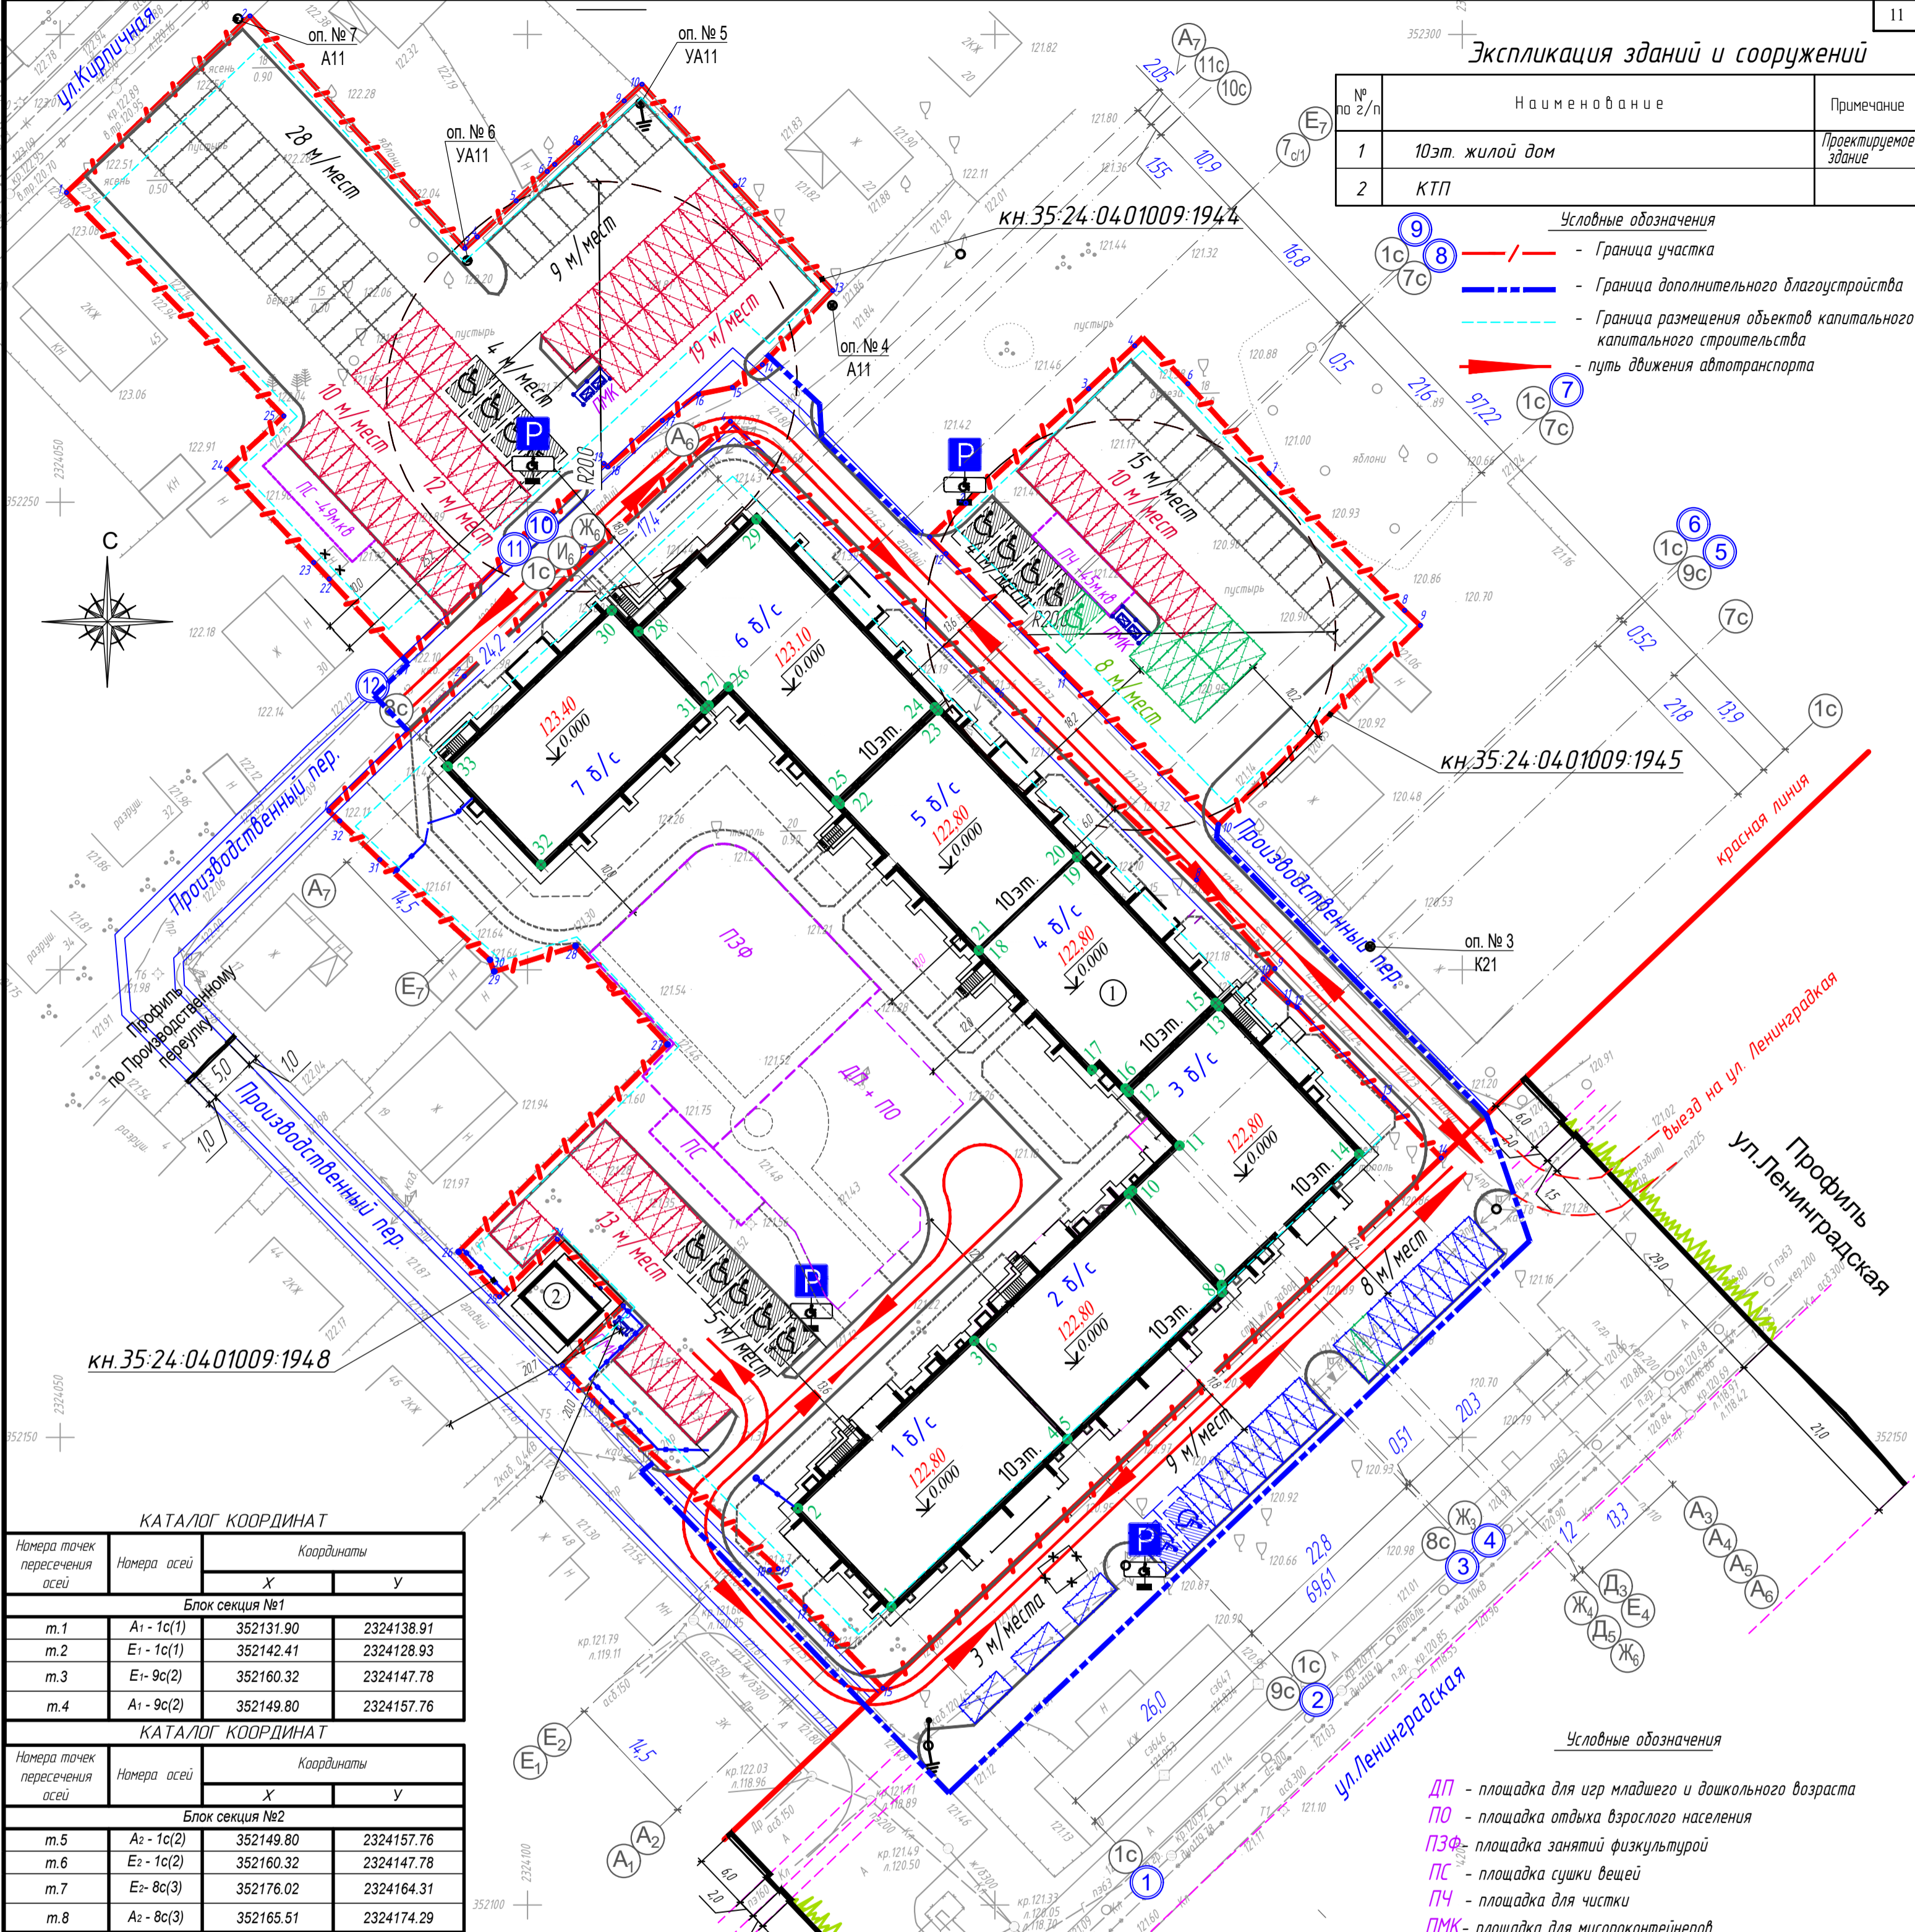

КАТАЛОГ КООРДИНАТ

Номера точек пересечения осей	Номера осей	Координаты	
		X	Y
Блок секция №1			
m.1	A1 - 1c(1)	352131.90	2324138.91
m.2	E1 - 1c(1)	352142.41	2324128.93
m.3	E1 - 9c(2)	352160.32	2324147.78
m.4	A1 - 9c(2)	352149.80	2324157.76

КАТАЛОГ КООРДИНАТ

Номера точек пересечения осей	Номера осей	Координаты	
		X	Y
Блок секция №2			
m.5	A2 - 1c(2)	352149.80	2324157.76
m.6	E2 - 1c(2)	352160.32	2324147.78
m.7	E2 - 8c(3)	352176.02	2324164.31
m.8	A2 - 8c(3)	352165.51	2324174.29

КАТАЛОГ КООРДИНАТ

Номера точек пересечения осей	Номера осей	Координаты	
		X	Y
Блок секция №3			
m.9	Ж3 - 1c(4)	352166.29	2324174.25
m.10	Ж3 - 7c(4)	352176.37	2324164.68
m.11	Д3 - 7с	352181.19	2324169.75
m.12	Д3 - 9с(5)	352186.92	2324164.31
m.13	A3 - 9с(5)	352196.08	2324173.95
m.14	A3 - 1с	352180.27	2324188.97

КАТАЛОГ КООРДИНАТ

Номера точек пересечения осей	Номера осей	Координаты	
		X	Y
Блок секция №4			
m.15	A4 - 1c(6)	352196.46	2324173.60
m.16	E4 - 1c(6)	352187.30	2324163.95
m.17	Ж4 - 2с	352189.30	2324160.40
m.18	Ж4 - 7с(7)	352202.06	2324148.28
m.19	A4 - 7с(7)	352212.04	2324158.79

КАТАЛОГ КООРДИНАТ

Номера точек пересечения осей	Номера осей	Координаты	
		X	Y
Блок секция №5			
m.20	A5 - 1c(7)	352212.04	2324158.79
m.21	Д5 - 1с(7)	352202.06	2324148.28
m.22	Д5 - 7с(8)	352217.72	2324133.40
m.23	A5 - 7с(8)	352227.70	2324143.91

Примечание:
 Границы участков, красные линии нанесены в соответствии с координатами указанными в Градостроительных планах земельных участков:
 1. РФ - 35-2-27-0-00-2021-5606 кн. 35-24-04.01009-1944
 2. РФ - 35-2-27-0-00-2021-5676 кн. 35-24-04.01009-1945
 3. РФ - 35-2-27-0-00-2021-5607 кн. 35-24-04.01009-1948

КАТАЛОГ КООРДИНАТ

Номера точек пересечения осей	Номера осей	Координаты	
		X	Y
Блок секция №6			
m.24	A6 - 1c(9)	352228.07	2324143.57
m.25	Ж6 - 1с(9)	352218.08	2324133.06
m.26	Ж6 - 7/1с	352230.26	2324121.48
m.27	И6 - 7/1с(10)	352228.26	2324119.38
m.28	И6 - 10с(10)	352236.17	2324111.88
m.29	A6 - 10с	352248.15	2324124.49

КАТАЛОГ КООРДИНАТ

Номера точек пересечения осей	Номера осей	Координаты	
		X	Y
Блок секция №7			
m.30	A7 - 1с(11)	352238.40	2324109.00
m.31	E7 - 1с(11)	352227.89	2324118.99
m.32	E7 - 8с(12)	352211.22	2324101.45
m.33	A7 - 8с(12)	352221.74	2324091.46

- Условные обозначения**
- ДП - площадка для игр младшего и дошкольного возраста
 - ПО - площадка отдыха взрослого населения
 - ПЗФ - площадка занятий физкультурой
 - ПС - площадка сушки вещей
 - ПЧ - площадка для чистки
 - ПМК - площадка для мусороконтейнеров

- ограждение территории
- ограждение территории с воротами
- здания, сооружения подлежащие сносу
- место стоянки автомашины 5,3x2,5м жилого дома
- место стоянки автомашины инвалида 3,6x6,0м жилого дома
- место гостевой стоянки автомашины 5,3x2,5м для жилого дома
- место стоянки автомашины 5,3x2,5м для офисов
- место стоянки автомашины инвалида 3,6x6,0м для офисов
- место стоянки автомашины 5,3x2,5м в границах доп. благоустройства
- место стоянки автомашины инвалида 3,6x6,0м в границах доп. благоустройства
- дорожный знак место стоянки 6.14 ГОСТ Р 52290-2004
- дорожный знак инвалиды 8.17 ГОСТ Р 52290-2004

		093-ПЗУГЧ	
2	зам 46-21	12.08.21	"Жилой комплекс по улице Ленинградской в г. Вологде"
Изм.	Кол.ч. Лист	Индок. Подпись Дата	
Разработал	Кокшарова		
			Стадия
			Лист
			Листов
План организации земельного участка М 1:500.			ООО "Архитектурно-инженерный центр"