

Ведомость жилых и общественных зданий и сооружений



№ п/п	Наименование и обозначение	Этажность	Количество		Площадь, м²				Строительный объем, м³		
			Здания	Квартир	Застройки		Общая нормируемая		Здания	Всего	
Здания	Всего	Здания	Всего	Здания	Всего	Здания	Всего	Здания	Всего		
1	Многоквартирный жилой дом со встроенными помещениями общественного назначения и встроенно-пристроенной атмосферной	17	1	201	201	2 300,37	2 300,37	17 562,50	17 562,50	62 121,03	62 121,03

Ведомость координат поворотных точек границ земельного участка №59-014410147-239

№	x	y
1	-720,30	1359,98
2	-756,72	1378,67
3	-756,92	1378,28
4	-761,82	1380,58
5	-788,23	1394,44
6	-804,27	1363,81
7	-785,43	1354,35
8	-772,09	1347,65
9	-770,81	1347,00
10	-765,35	1344,35
11	-735,17	1329,92
12	-728,88	1342,64

Ведомость координат скважин

№	x	y
1	-728,69	1362,26
2	-759,73	1378,18
3	-787,78	1391,51
4	-801,20	1365,03
5	-772,39	1349,64
6	-740,22	1333,11

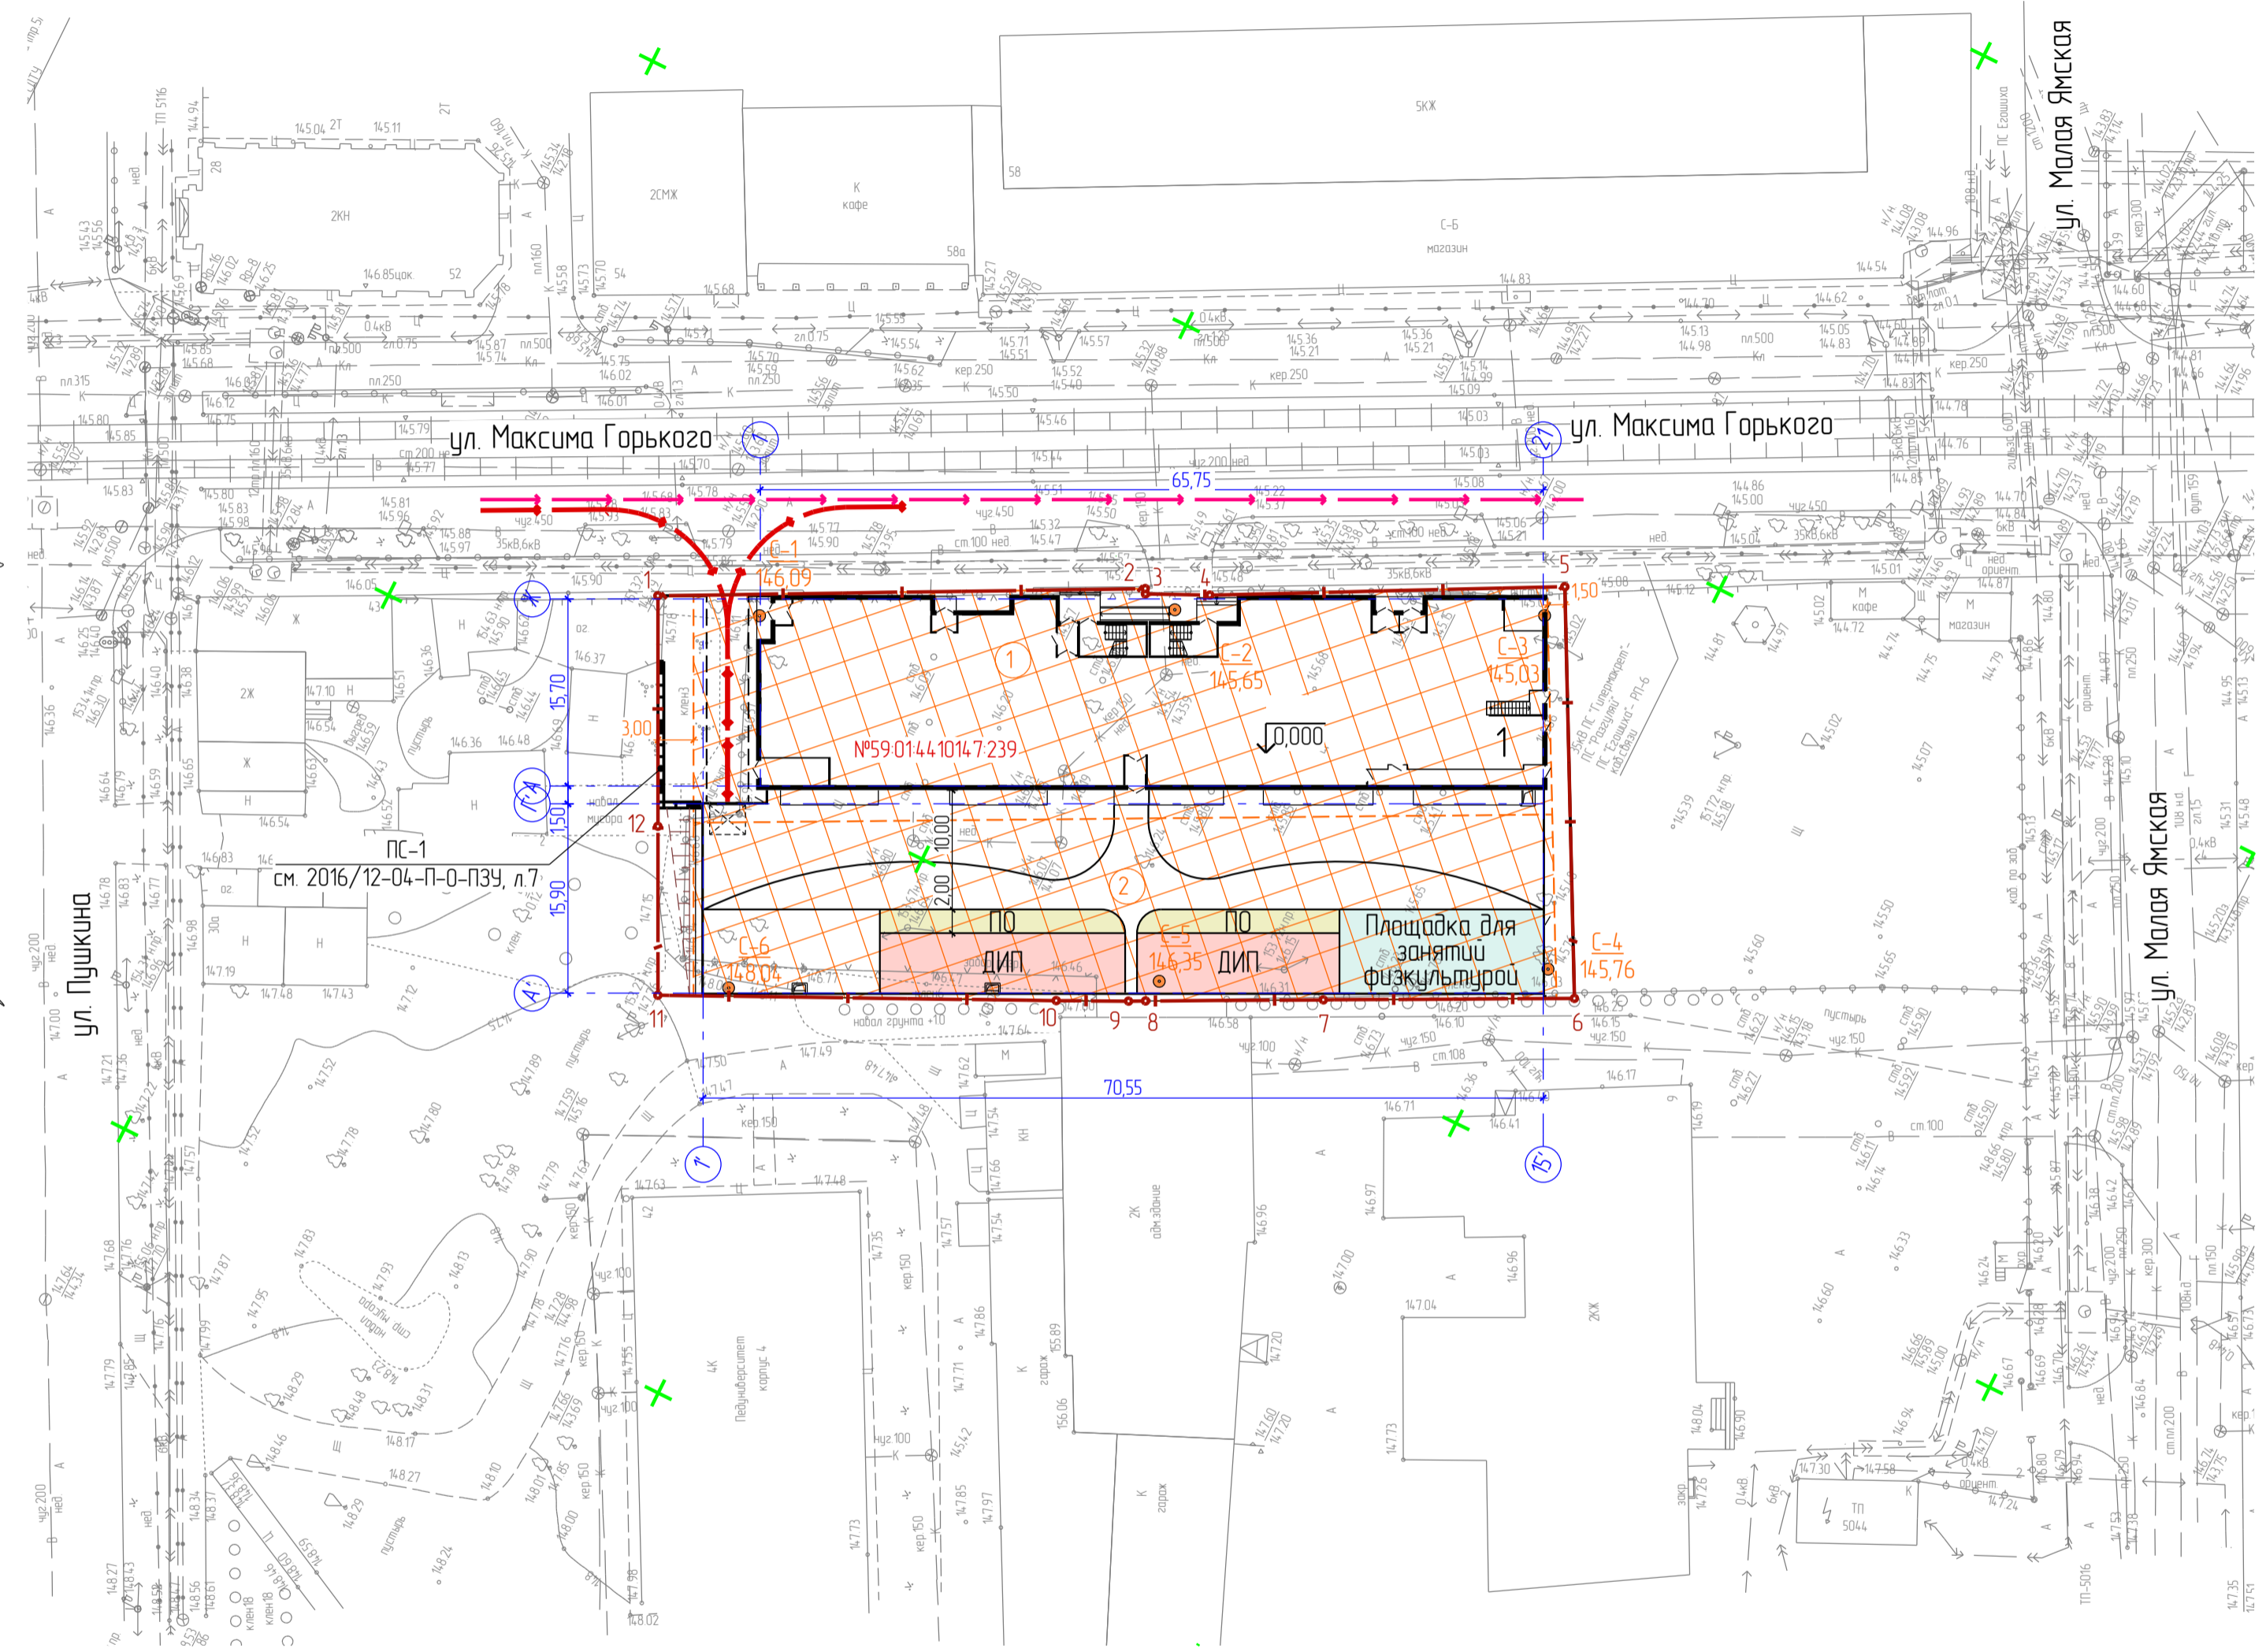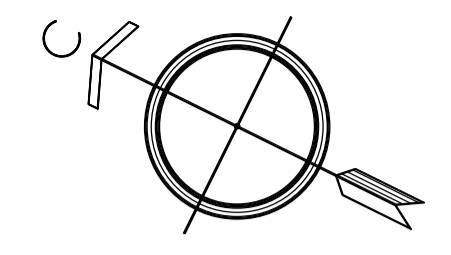

Условные обозначения

Графическое изображение	Наименование
	Граница земельного участка
	Места допустимого размещения объекта капитального строительства
	Номер зоны допустимого размещения объекта капитального строительства
	Номер поворотной точки границы земельного участка
	Кадастровый номер земельного участка
	Направление движения транспортных средств
	Направление движения пожарной техники



2016/12-04-П-0-ПЗУ

Многоквартирный жилой дом со встроенными помещениями общественного назначения и встроенно-пристроенной атмосферной по ул. М. Горького, 45 в г. Перми

Изм.	К.уч.	Лист	№вкл.	Подпись	Дата	Схема планировочной организации земельного участка	Студия	Лист	Листов
Разработчик		Аникина			01.03.18				
Проверил		Чадов			01.03.18				
Гл. спец.		Чадов			01.03.18				
Н.контр.		Пименова			01.03.18	Схема планировочной организации земельного участка М 1:500	ООО "ПЕРМПРОМПРОЕКТ"		
ГИП		Толов			01.03.18				