


ВЕДОМОСТЬ ЖИЛЫХ И ОБЩЕСТВЕННЫХ ЗДАНИЙ И СООРУЖЕНИЙ

Номер плана	Наименование обозначение	Статусность	Количество		Площадь, кв		Строительная единица (кв. метры)
			квартир	зданий	застройки	зданий	
<b>I ЭТАП СТРОИТЕЛЬСТВА</b>							
3	Блок-секция (ПД-600.4)	16	1	79	509.66	4754.23	23315.98 (3941.74)
4	Блок-секция (ПД-600.1)	16	1	80	596.14	5916.12	27415.77 (3941.74)
	Всего		2	159	1105.8	10670.35	50728.76 (2070.51)
<b>II ЭТАП СТРОИТЕЛЬСТВА</b>							
1	Блок-секция (ПД-600.1)	16	1	79	594.62	5966.4	27415.98 (3941.74)
2	Блок-секция (ПД-600.4)	16	1	80	505.69	4786.62	23315.98 (3941.74)
	Всего		2	159	1099.31	10653.02	50728.76 (2070.51)
	Итого		4	318	2196.11	21323.37	101457.52 (4141.22)

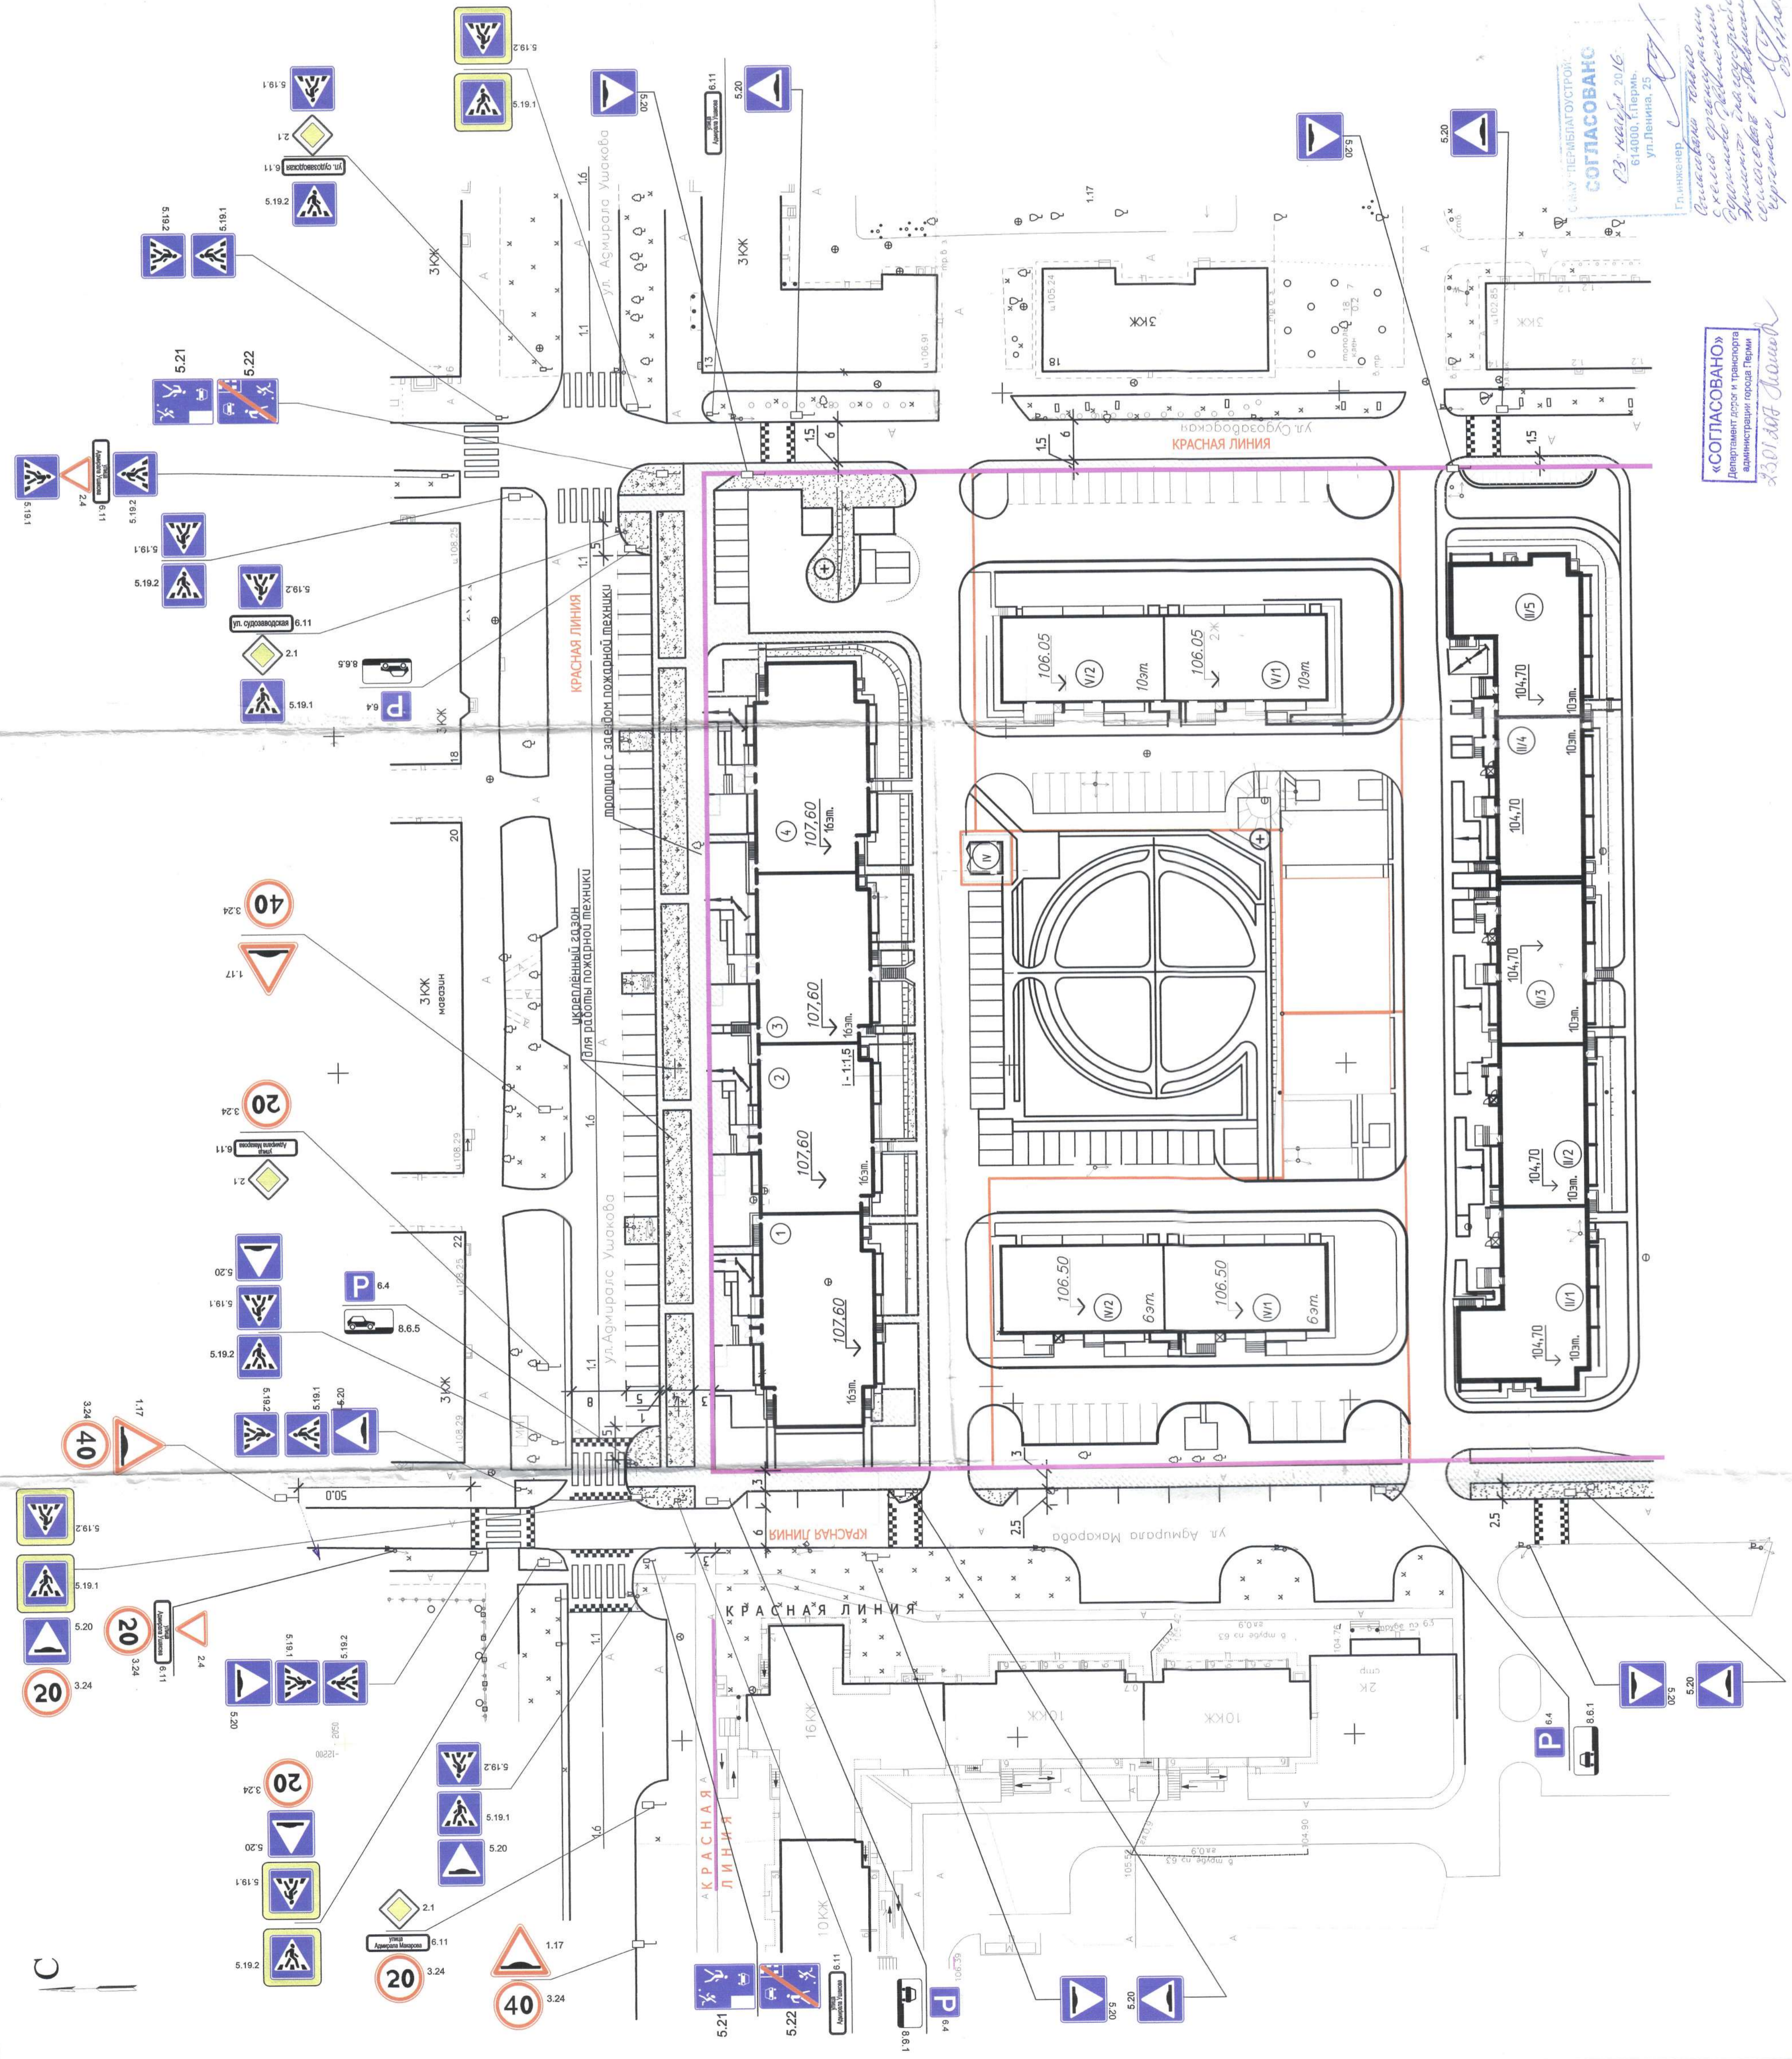

УСЛОВНЫЕ ОБОЗНАЧЕНИЯ

- Границы земельных участков
- Красные линии
- проезд с бортовым камнем
- разметка проезжей части по ГОСТ Р 52289-2004
- промуэр асфальтобетонный
- ограждение
- дорожные знаки по ГОСТ Р 52290-2004
- дорожные знаки

**СОГЛАСОВАНО**  
 СЛУЖБА ПЕРМЯТСКОГО ОБЛАСТНОГО  
 ДЕПАРТАМЕНТА ДОРОЖНО-ТРАНСПОРТНОГО  
 ДЕЛА  
 13 ноября 2016  
 614000, г. Пермь,  
 ул. Ленина, 25

Г. инженер  
 В.И. Сидорова  
 В.И. Сидорова  
 В.И. Сидорова  
 В.И. Сидорова  
 В.И. Сидорова

03 11 16 ЮС

**«СОГЛАСОВАНО»**  
 Департамент дорог и транспорта  
 администрации города Перми

33.01.018.01

03 11 16 ЮС

**СОГЛАСОВАНО**  
 СЛУЖБА ПЕРМЯТСКОГО ОБЛАСТНОГО  
 ДЕПАРТАМЕНТА ДОРОЖНО-ТРАНСПОРТНОГО  
 ДЕЛА

599-578.3-000-ГП	Жилой дом по ул. Адмирала Ушакова, 15 в Кировском районе г.Перми
СТАДИЯ	ЛИСТ
Р	8
Инженер	В.И. Сидорова
М 1:500	АО «УРАЛСТРОЙРЕКОН»
Копировал	АТ