

Условные обозначения и изображения

Графические изображения	Наименование изображения	Примечание
	Проектируемое здание	
	Граница земельного участка для размещения жилой застройки (кадастровый № участка 59:01:4410396:3832)	
	Поворотные точки границы земельного участка	
	Красные линии	
	Место допустимого размещения объекта капитального строительства	
	Охранная зона инженерных коммуникаций	
	Отступ от границ	
	Номер объекта капитального строительства на плане	
	Санитарно-защитная зона автозаправочной станции по адресу: г. Пермь, ул. Желязова, 2	
	Схема движения транспортных средств на строительной площадке	

Ведомость координат земельного участка (система координат МСК59)

№ п/п	X	Y
59:01:4410396:3832		
1	516681,02	2226168,86
2	516681,09	2226221,02
3	516598,56	2226232,98
4	516597,67	2226228,20
5	516589,23	2226229,32
6	516585,23	2226200,56
7	516583,84	2226185,93
8	516581,94	2226169,24
9	516649,91	2226159,76
10	516654,74	2226163,20
11	516666,87	2226161,41
12	516669,33	2226157,30
13	516681,01	2226155,42
14	516681,02	2226168,86

Ведомость координат охранной зоны газопровода (система координат МСК59)

№ п/п	X	Y
1	516681,02	2226168,86
2	516681,06	2226201,11
3	516679,81	2226185,40
4	516678,25	2226165,45
5	516677,53	2226155,98
6	516681,01	2226155,42
7	516681,02	2226168,86

Ведомость координат красных линий (система координат МСК59)

№ п/п	X	Y
1	516687,652	2226160,960
2	516570,694	2226178,789
3	516579,772	2226239,859
4	516692,253	2226223,151



Ведомость жилых и общественных зданий и сооружений

Номер на плане	Наименование и обозначение	Этажность	Количество		Площадь, м2		Строительный объем, м3				
			зданий	квартир	застройки	общая	здания	всего			
Жилое здание											
1	Многоквартирный жилой дом	25	1	273	273	1011,91	1011,91	22961,12	22961,12	79831,01	79831,01

Примечание:

- Чертеж выполнен на основании Градостроительного плана земельного участка № RU90303000-182209 от 08.11.2018;
- Земельный участок с кадастровым номером 59:01:4410396:3832 расположен в приаэродромной территории аэродрома аэропорта Большое Савино.

215-18-ПЗУ				
1	-	зам.	02-19	02-19
Изм.	Коп.уч.	Лист	№ док.	Подпись
Разработал	Устинов			
Н.контроль	Клайн		02.19	
Многоквартирный жилой дом по ул. Строителей, 18а в Дзержинском районе г. Перми				
		Стадия	Лист	Листов
		П	2	
Схема планировочной организации земельного участка. М 1:500				

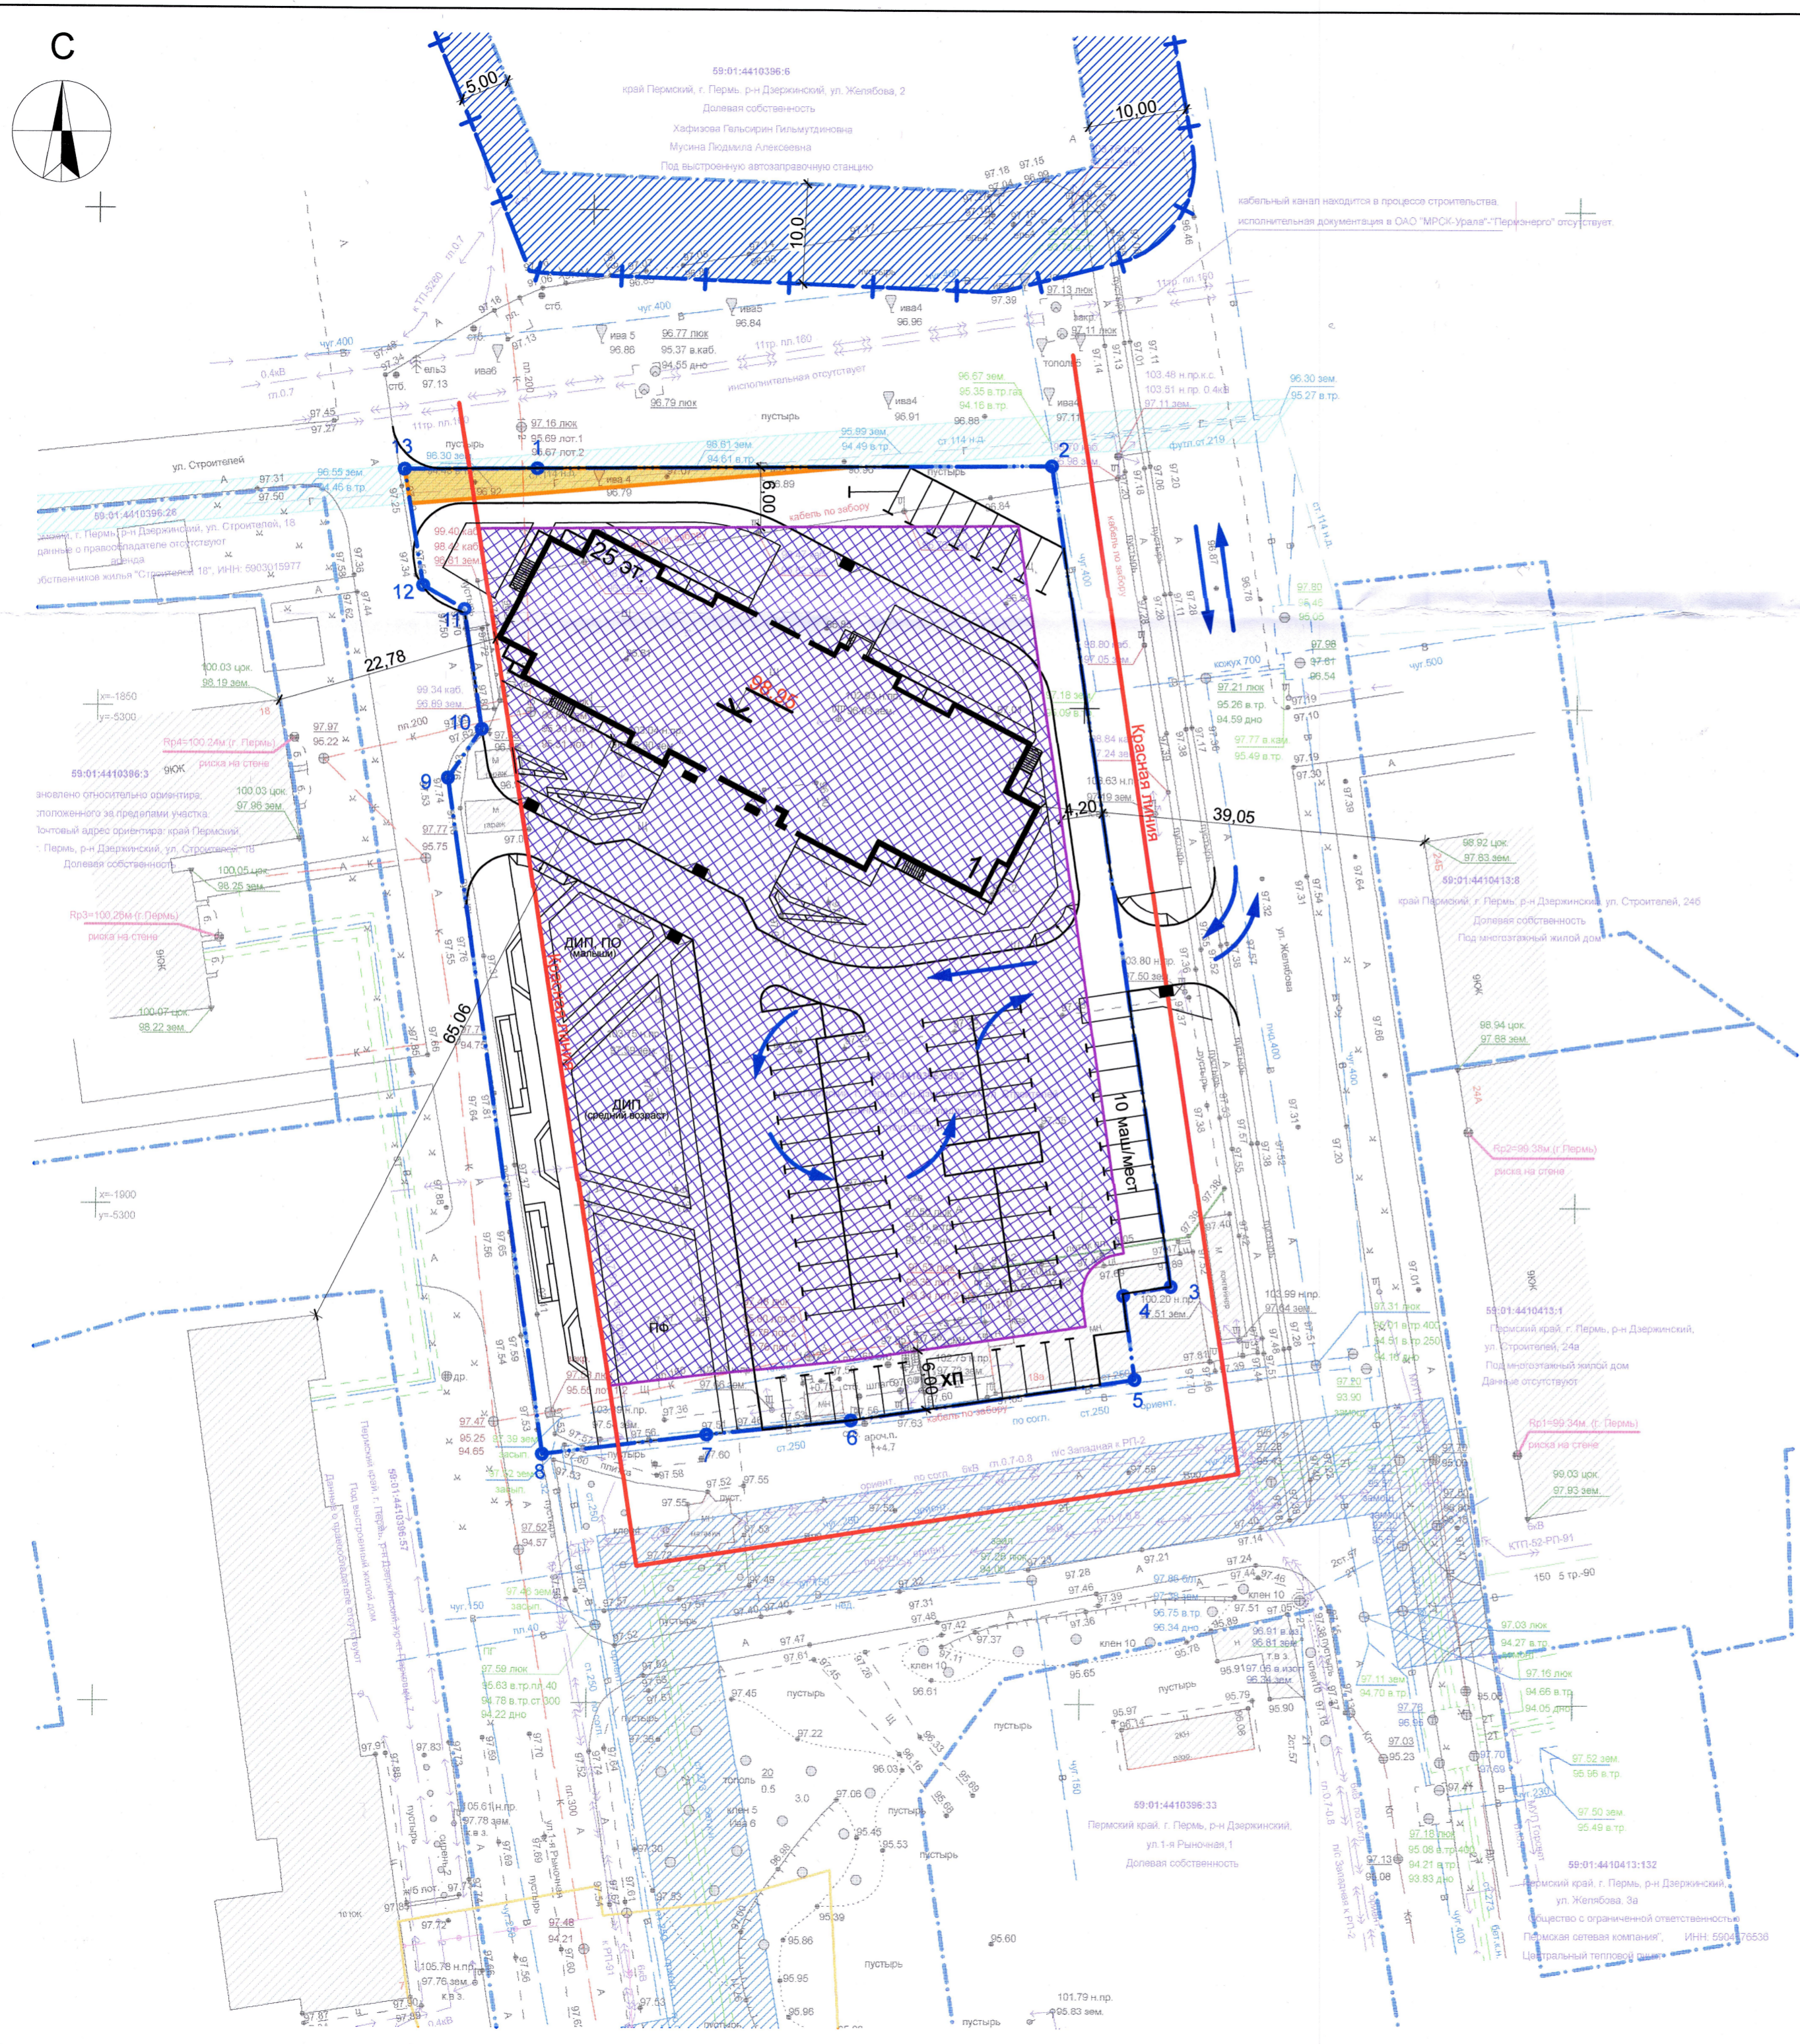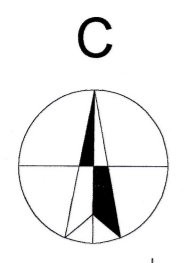

СОГЛАСОВАНО:	
Имя № подл.	Подпись и дата
Имя № инв.	№