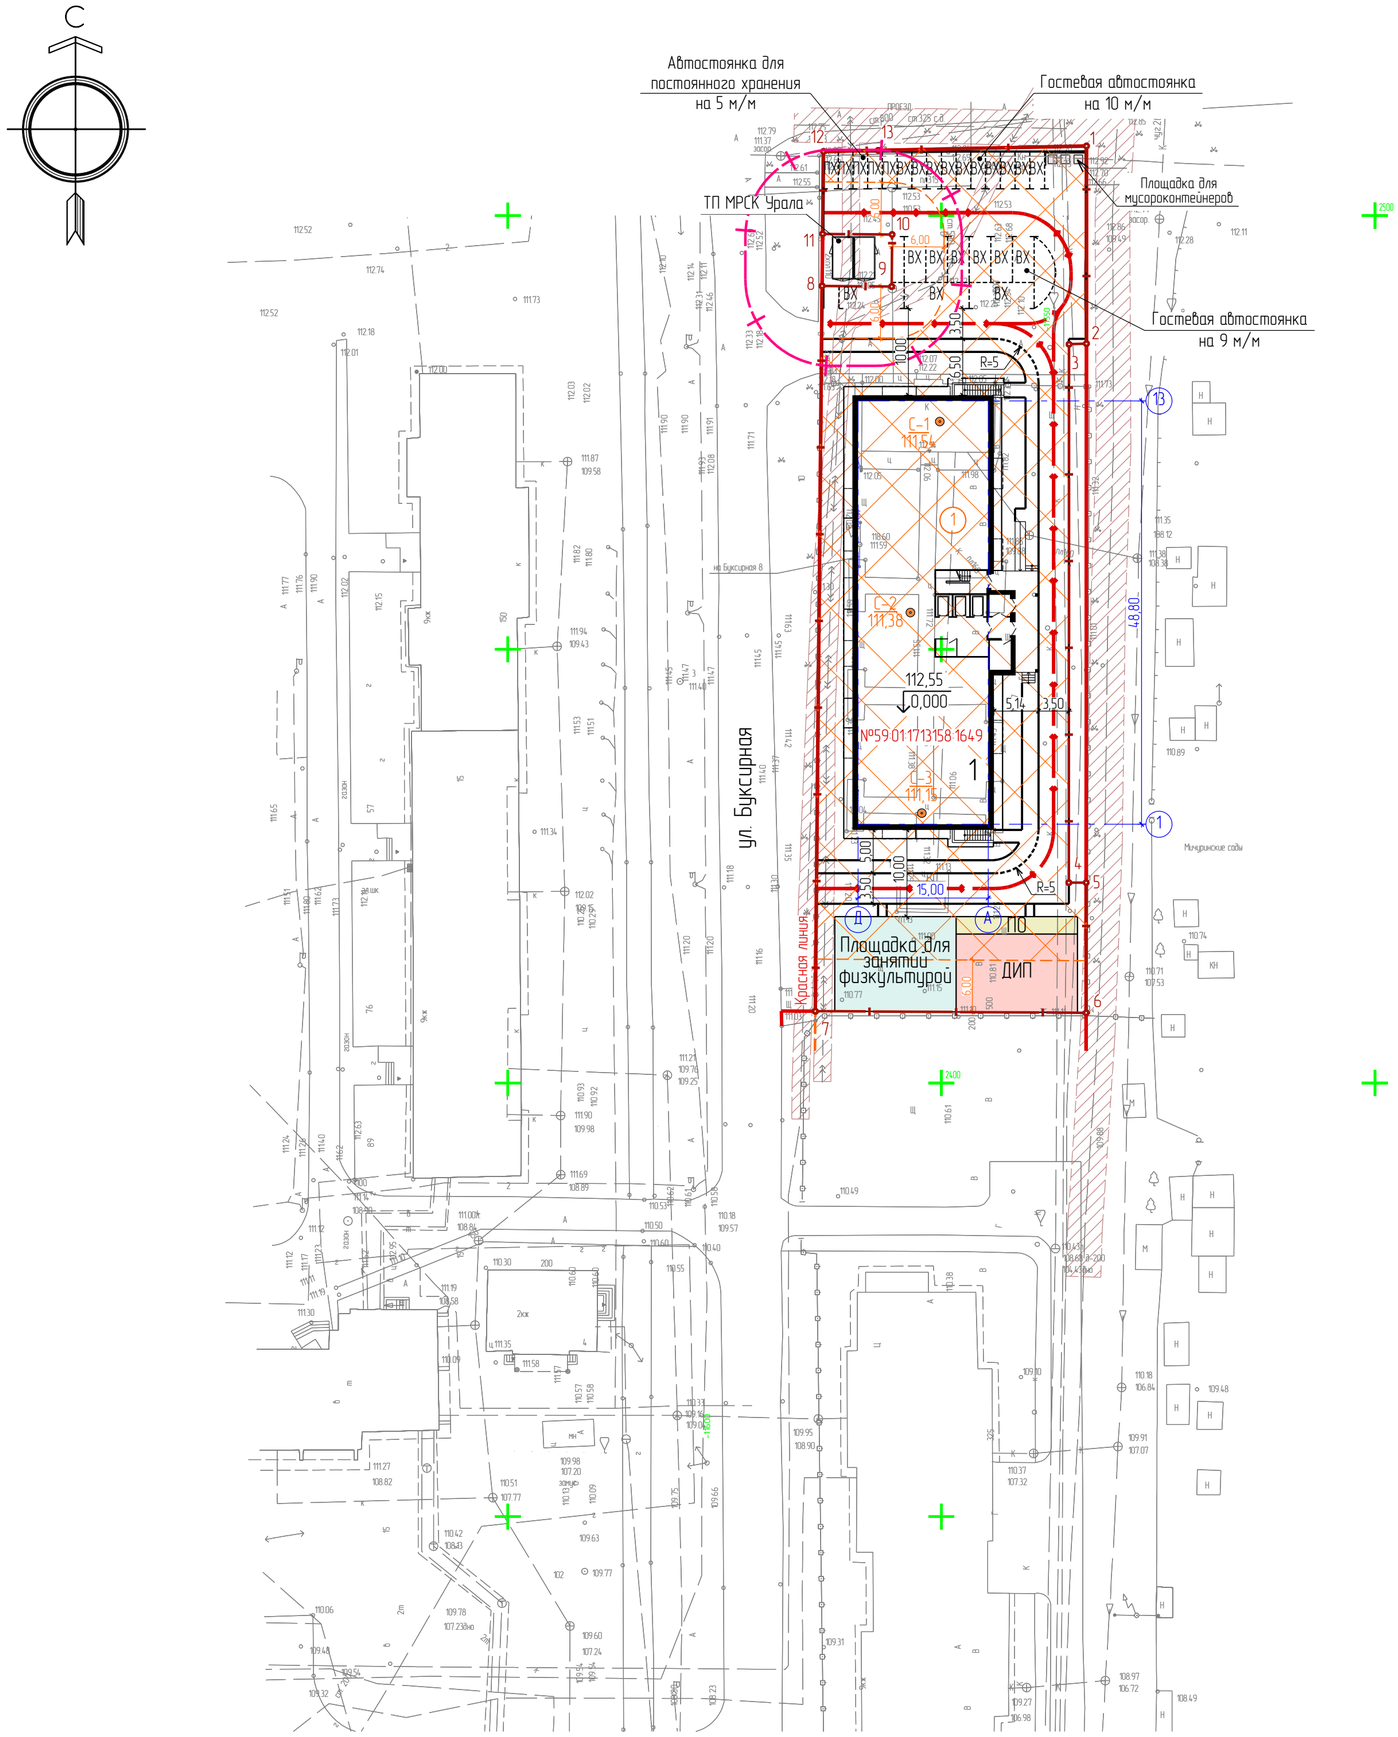

Ведомость жилых и общественных зданий и сооружений

Номер на плане	Наименование и обозначение	Этажность	Количество			Площадь, м²				Строительный объем, м³	
			Зданий	Квартир		Застройки		Общая нормируемая			
				Здания	Всего	Здания	Всего	Здания	Всего	Здания	Всего
1	Многоквартирный жилой дом	26	1	390	390	958,17	958,17	20047,94	20047,94	63912,80	63912,80

Ведомость координат поворотных точек границ земельного участка №59:01:1713158:1649

№	x	y
1	2508,03	-11583,26
2	2485,24	-11583,27
3	2485,17	-11585,27
4	2423,09	-11585,30
5	2423,10	-11583,30
6	2408,09	-11583,30
7	2408,28	-11614,54
8	2481,89	-11613,75
9	2491,82	-11605,73
10	2497,82	-11605,68
11	2497,89	-11613,69
12	2507,39	-11613,60
13	2507,52	-11607,28

Ведомость координат скважин

№	x	y
1	2476,26	-11600,18
2	2454,24	-11603,57
3	2431,11	-11602,26

Условные обозначения

Графическое изображение	Наименование
	Красные линии
	Линии регулирования застройки
	Граница земельного участка
	Отступы от границ
	Место допустимого размещения объекта капитального строительства
5	Номер поворотной точки границы земельного участка
1	Номер зоны планируемого размещения объекта капитального строительства
	Охранные зоны инженерных коммуникаций
59:01:1713158:1649	Кадастровый номер земельного участка
	Направление движения транспортных средств

P266720-2

Согласовано		
Гл. спец. АР	Захаров	15.09.17
Гл. спец. КР	Доронина	15.09.17
Гл. спец. ТХ	Сейнина	15.09.17
Гл. спец. ЭО	Абакшин	15.09.17
Гл. спец. ВК	Ронжина	15.09.17
Гл. спец. ООС	Лобанова	15.09.17

Взам. инв. №

Подп. и дата

Инв. № подл.

Изм.	Кол. уч.	Лист	№ док.	Подп.	Дата
Разраб.		Аникинова			15.09.17.
Проверил		Чадов			15.09.17.
Гл. спец.		Чадов			15.09.17.
Н. контр.		Пименова			15.09.17.
ГИП		Толов			15.09.17.

2017/03-02-П-0-ПЗУ

Многоквартирный жилой дом по ул. Буксирная, 10 в г. Перми

Схема планировочной организации земельного участка

Стадия	Лист	Листов
П	1	6

Схема планировочной организации земельного участка. М 1:500

ЗАО "Пермпромпроект"

Формат А2