

Ведомость жилых и общественных зданий и сооружений


Номер на плане	Наименование и обозначение	Этажность	Количество			Площадь, м²				Строительный объем, м³	
			Здания	Квартир	Всего	Застройки	Общая нормируемая	Здания	Всего	Здания	Всего
1	Многоквартирный жилой дом	25	1	263	263	724,50	724,50	14117,12	14117,12	48566,94	48566,94

Ведомость чертежей основного комплекта

Лист	Наименование	Примечание
1	Схема планировочной организации земельного участка М 1500	
2	План организации рельефа М 1500	
3	План земельных масс М 1500	
4	План благоустройства М 1500	
5	Сводный план сетей инженерно-технического обеспечения М 1500	
6	Ситуационный план размещения объекта капитального строительства М 1500	

Условные обозначения

Графическое изображение	Наименование
	Красные линии
	Граница земельного участка
	Отступы от границ
	Место допустимо размещения объекта капитального строительства
	Линии регулирования застройки
	Координаты поворотной точки границы земельного участка
	Кадастровый номер земельного участка
	Направление движения транспортных средств и пожарной техники
	Граница охранной зоны инженерных коммуникаций

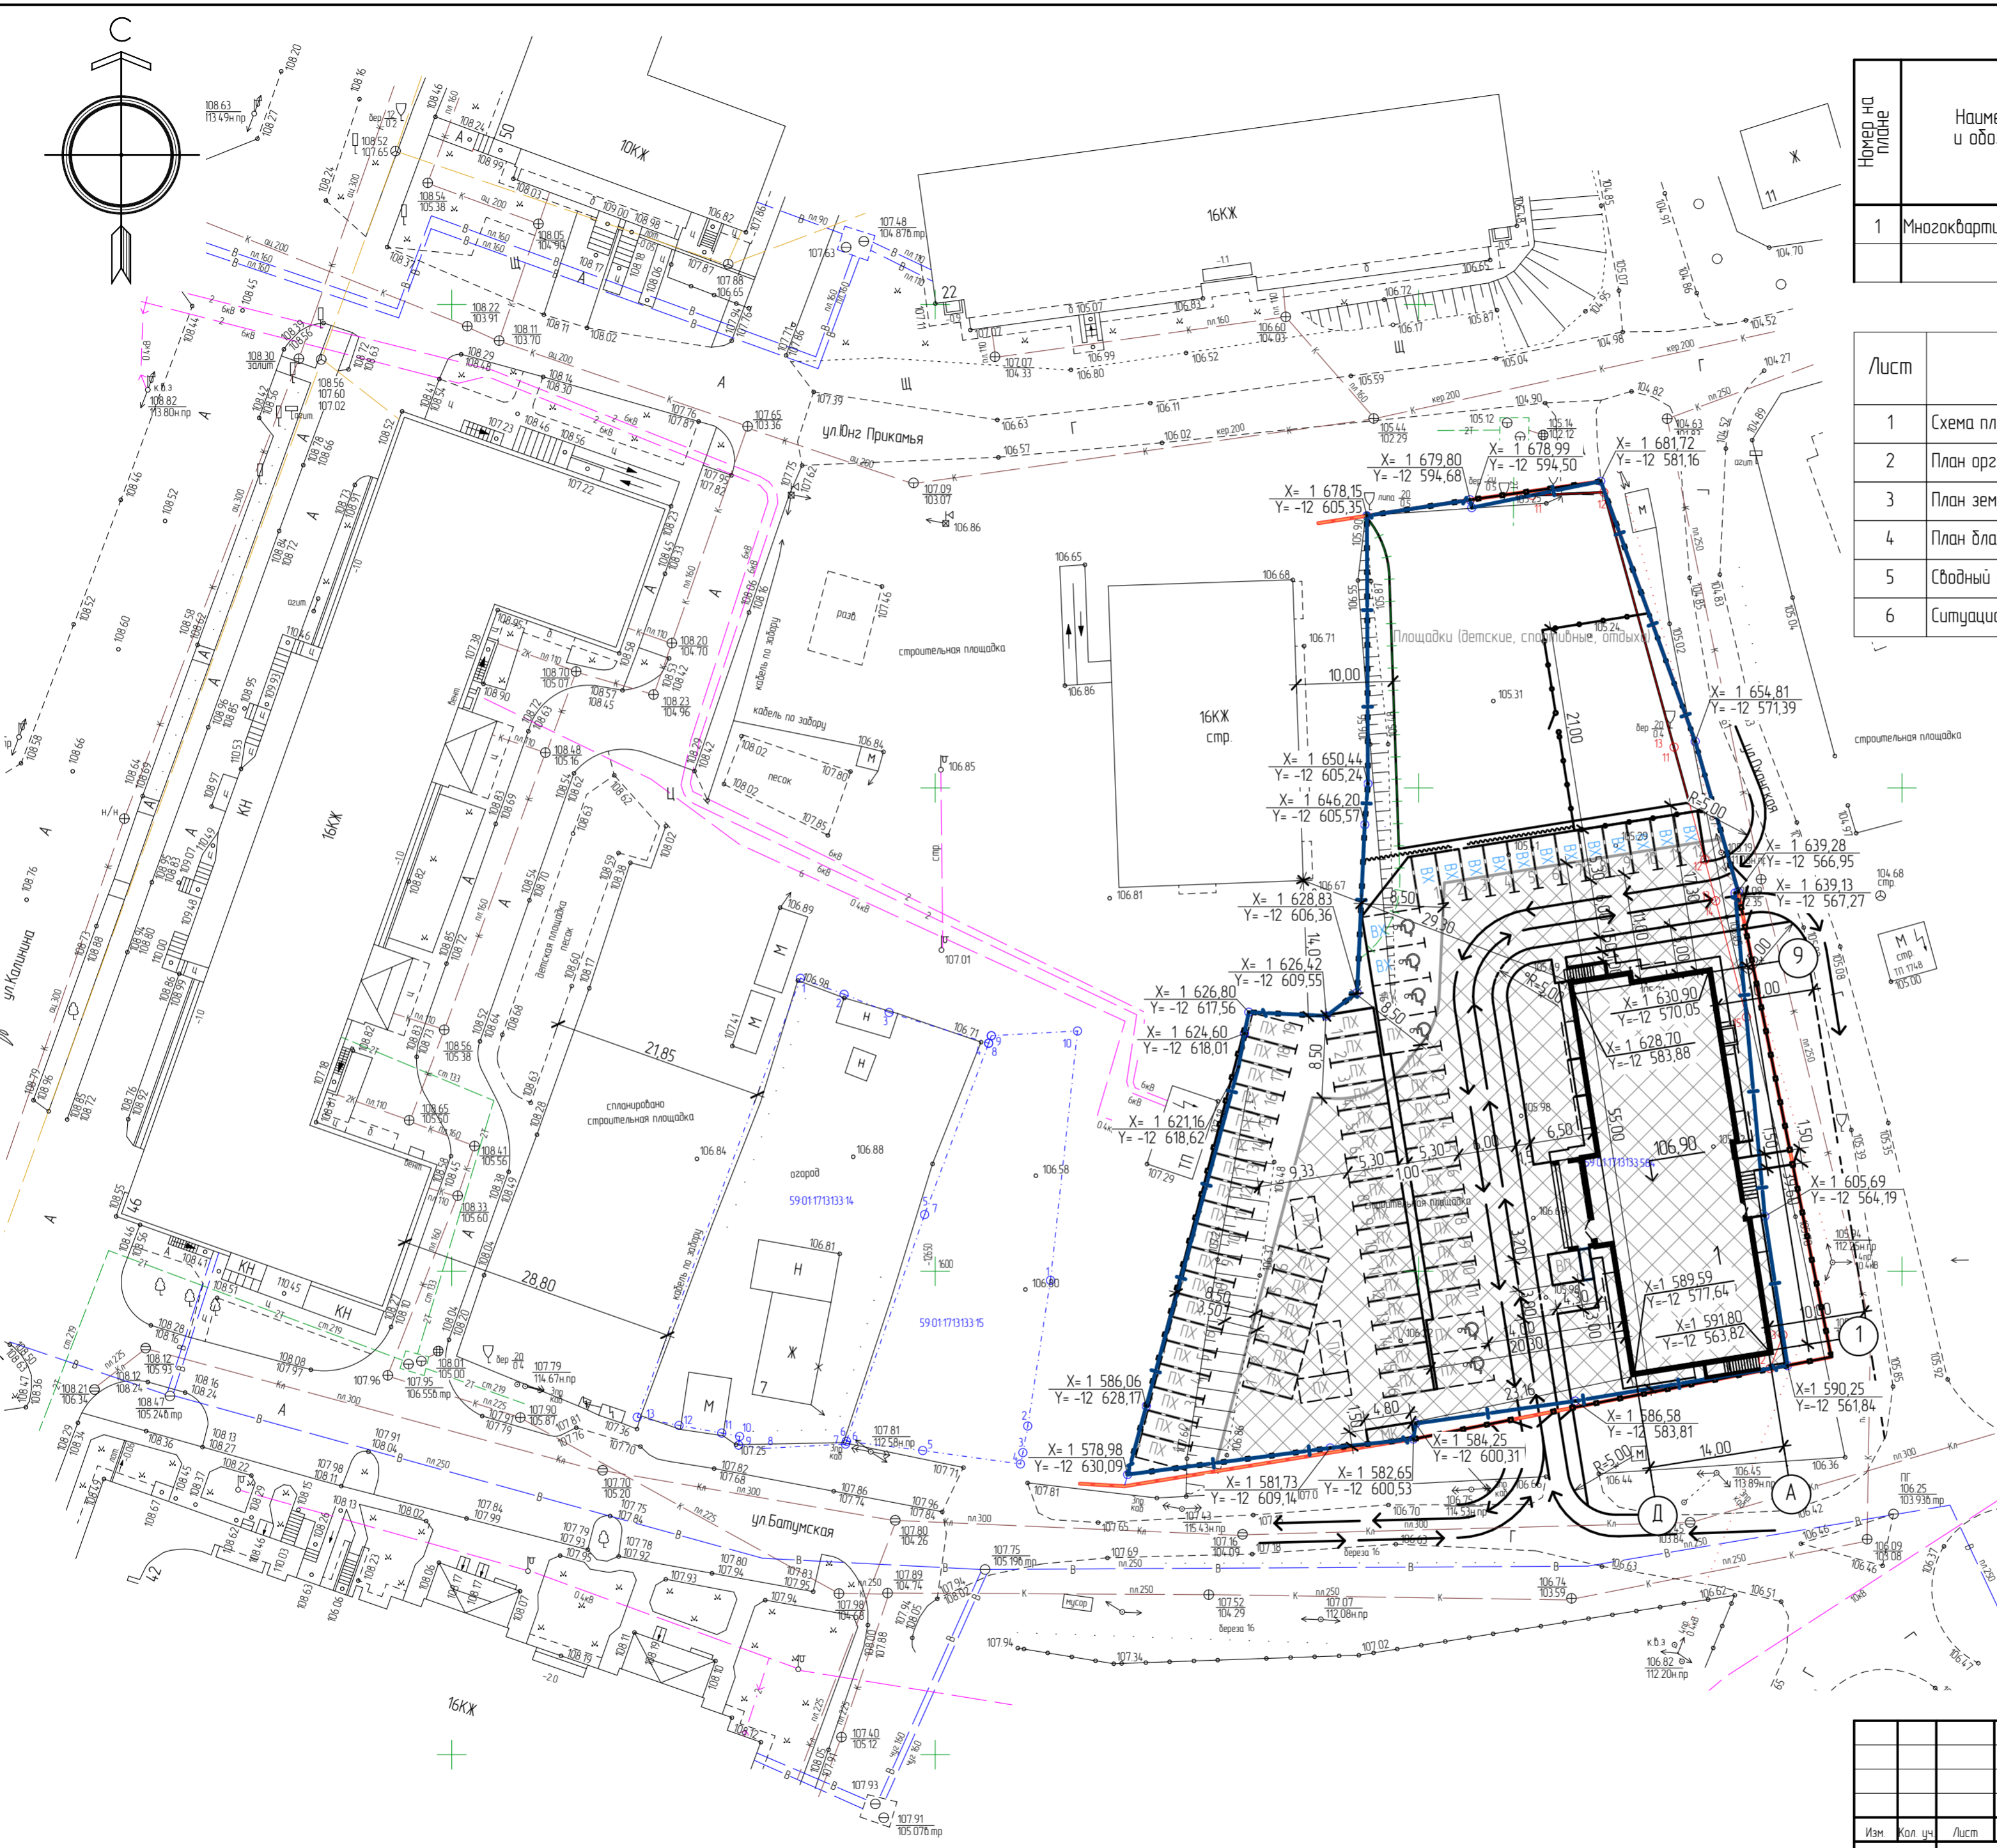

Инв. № подл.	Взам. инв. №	Подп. и дата	Создано:
			л. спец. ВК Ронжина 12.04.18 л. спец. АР Захаров 12.04.18 л. спец. КР Дорнына 12.04.18 л. спец. ЭТО Адакшин 12.04.18 л. спец. ОБ Зуев 12.04.18

2017/12-02-П-0-ПЗУ				
Многоквартирный жилой дом по ул. Батумская, 11 в г. Перми				
Изм.	Кол. уч.	Лист	№ док.	Дата
Разработ.	Дорнына	Лист	№ док.	12.03.18
Проверил	Анחנוва	Лист	№ док.	12.03.18
Гл. спец.	Дорнына	Лист	№ док.	12.03.18
Н. контр.	Пименова	Лист	№ док.	12.03.18
ГИП	Толов	Лист	№ док.	12.03.18
Многоквартирный жилой дом			Стадия	Лист
			П	1
Схема планировочной организации земельного участка М 1500			ООО «ПЕРМПРОМПРОЕКТ»	