


Схема планировочной организации земельного участка
М 1:500
Вариант благоустройства

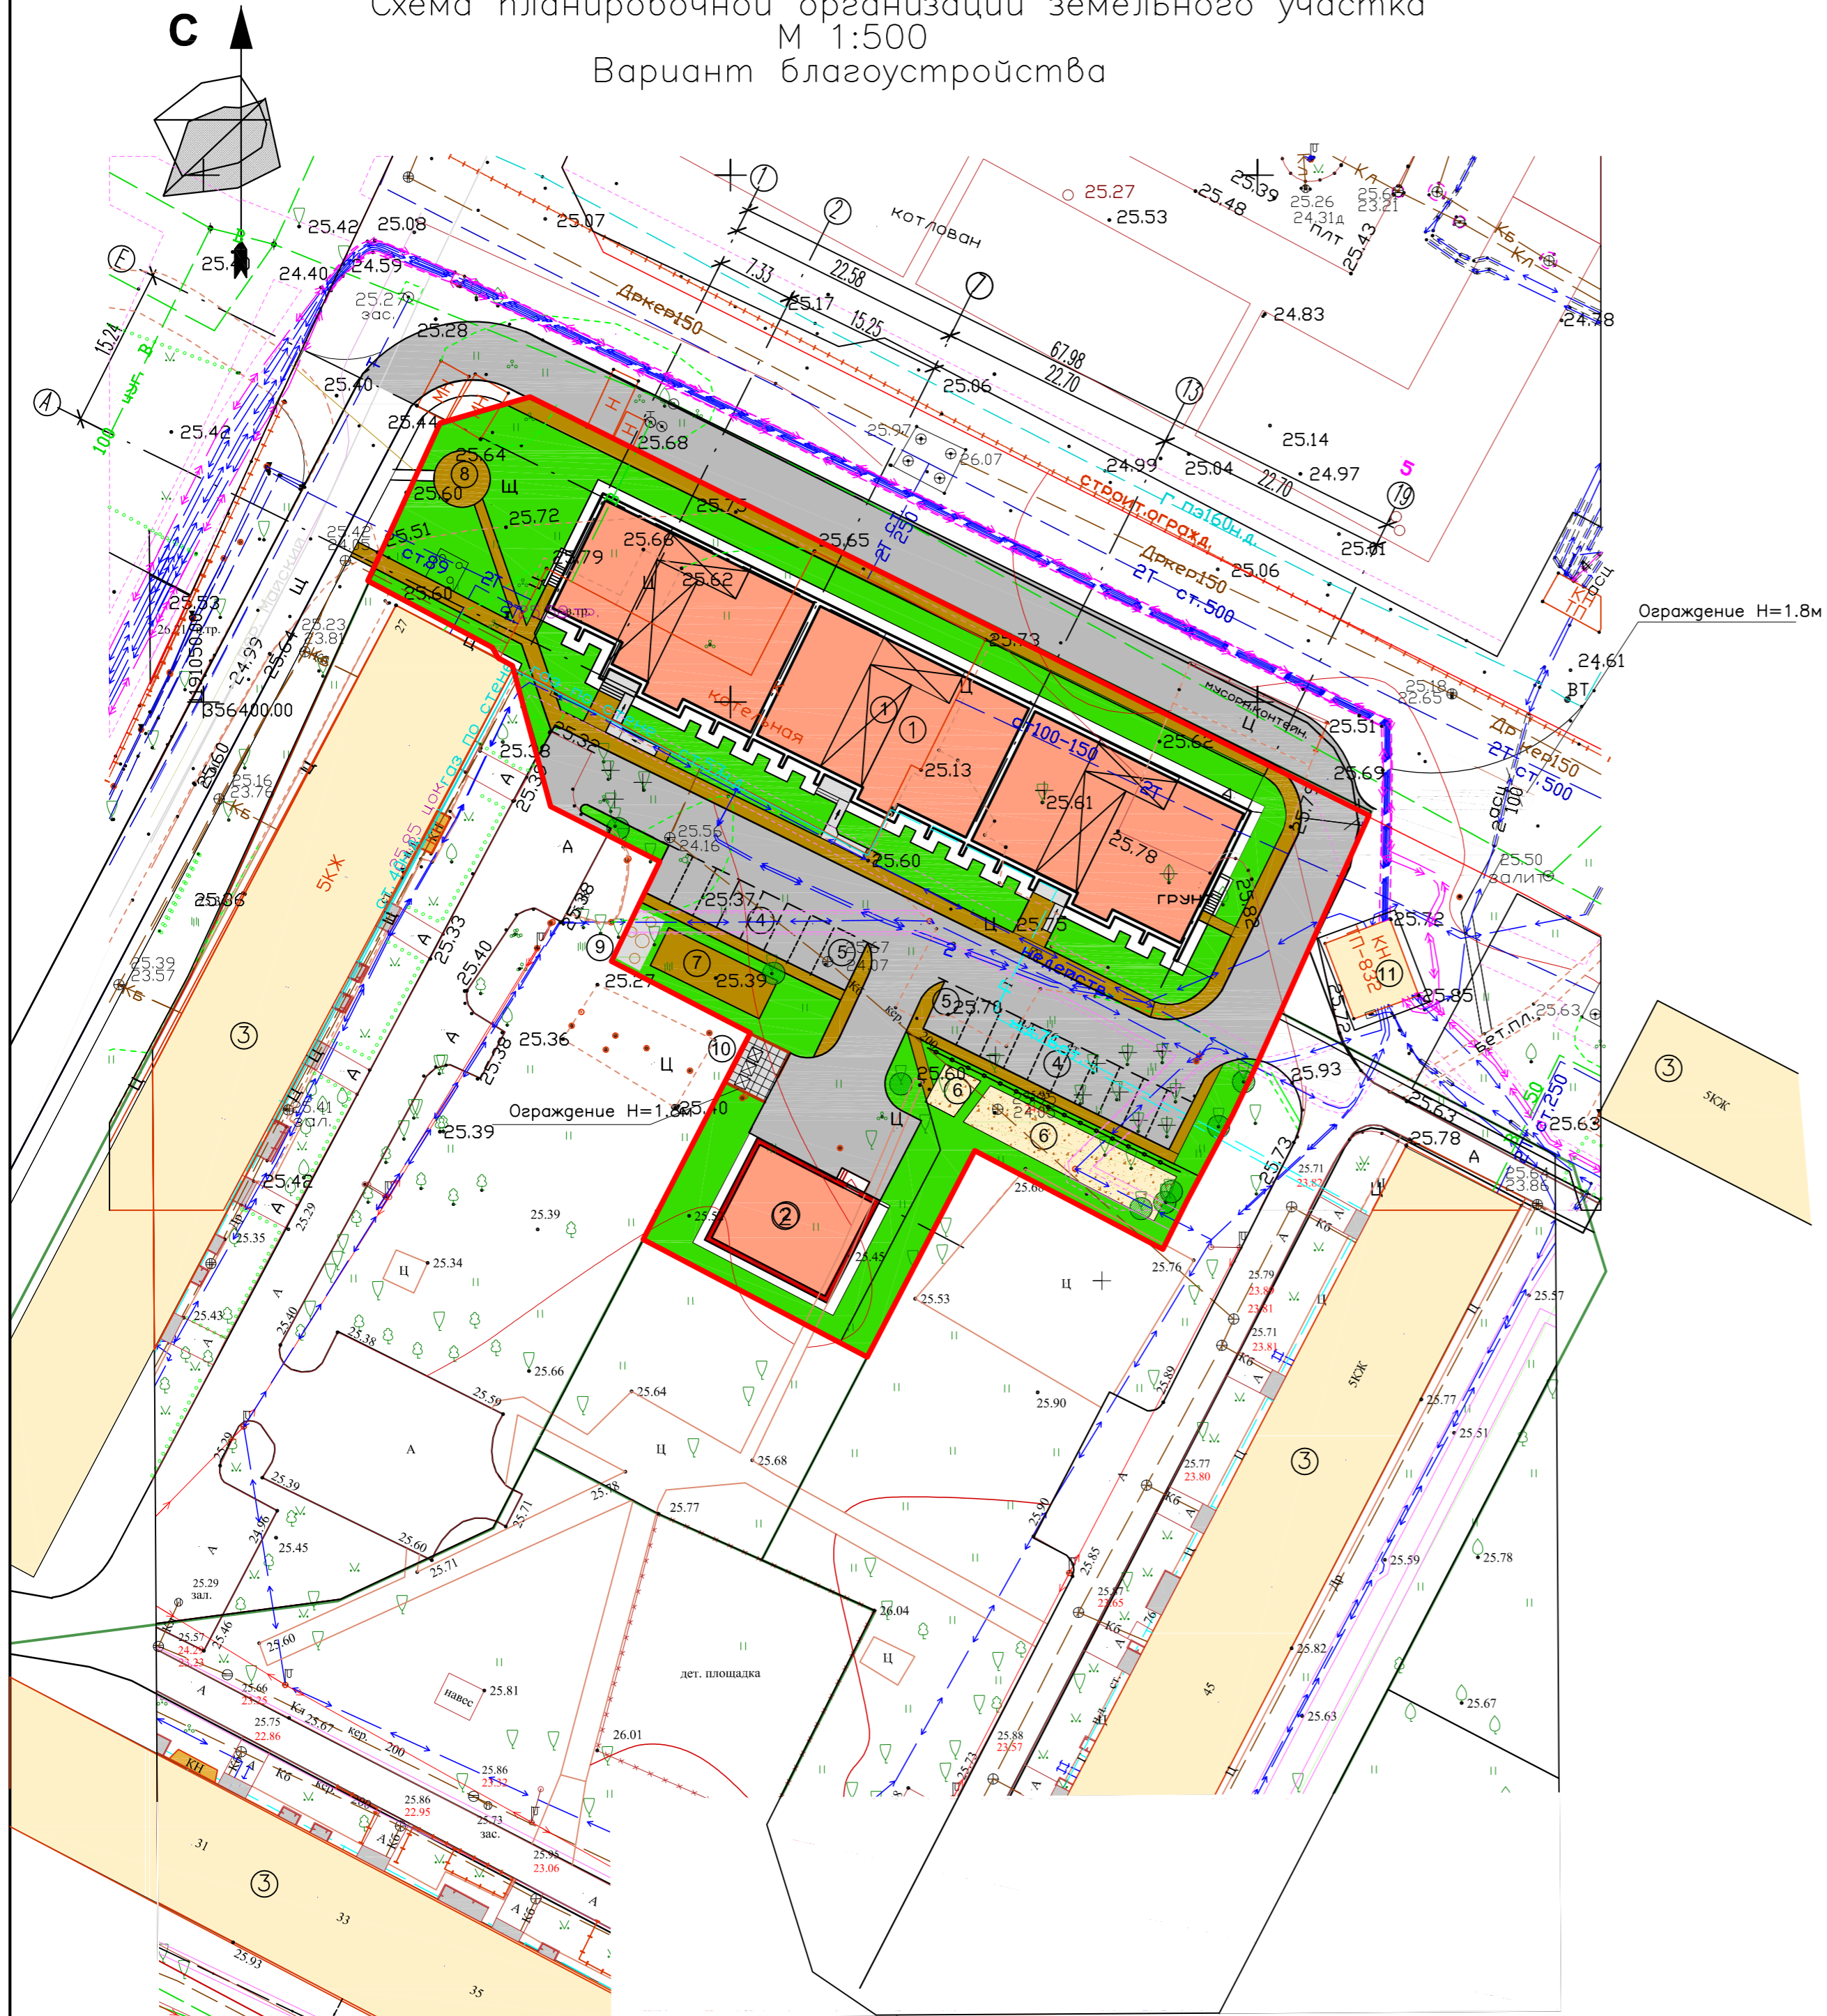

Ведомость жилых и общественных зданий и сооружений

Номер по плану	Обозначение типового проекта	Этажность	Количество		Площадь, м2				Строительный объём, м3		
			зданий	квартир	здания	всего	здания	всего	здания	всего	
1	Многоквартирный жилой дом	8/9/8	1	97	97	1033.9	1033.9	1033.9	1033.9	30153.9	30153.9
2	ЦТП	1	1			139.3	139.3			435.25	435.25
3	Жилые дома (существующие)	5									
4	Площадка для стоянки легковых автомобилей - 18 маш./мест, в т.ч.						200.0		200.0		
5	2 маш./места для маломоб. граждан						35.0		35.0		
6	Детская площадка						103.6.0		103.6		
7	Хоз.площадки для сушки ковров и одежды						46.0		45.9		
8	Площадка для отдыха взрослых						22.7		14.8		
9	Очистные сооружения						22.0		-		
10	Площадка для мусорных контейнеров жил.дома поз.1						21.3		14.8		
11	ТП (существующая)	1									
12	Площадка для занятий физкультурой (на территории школы)								см. ситуационный план, л. ПЗУ-2)		

Условные обозначения:

- граница участка проектируемого жилого дома
- граница придомовых территорий
- проектируемые здания
- существующие здания и сооружения
- асфальтовое покрытие
- гравийно-песчаная смесь
- партерный газон
- бетонная плитка
- тротуарная плитка
- — сохраняемые деревья
- ⊙ — вырубаемые деревья

Примечания.
1. Пояснительную записку см. лист ПЗУ-1

					2015-?		ПЗУ		
					Многоквартирный жилой дом по ул. Куйбышева в г. Калининграде				
Изм.	Кол.уч.	Лист	№ док.	Подп.	Дата				
Вариант благоустройства						Стадия	Лист	Листов	
Директор Исполнил						П	2	3	
Схема планировочной организации земельного участка. М 1:500.						ООО "ТОРГПРОЕКТ"			