

ЭКСПЛИКАЦИЯ ЗДАНИЙ И СООРУЖЕНИЙ

Номер по з.п.	Наименование зданий, сооружений и площадок	Примечания
1	Жилой дом со встроенными нежилыми помещениями	Проектируемый
1.1	23-этажная жилая секция	Проектируемый
1.2	7-этажная жилая секция	Проектируемый
1.3	7-этажная жилая секция	Проектируемый
2	Подземная автостоянка	Проектируемая
3	Трансформаторная подстанция	Проектируемая

Площадки

А	Зона посадки и высадки пассажиров	
Б	Площадки для занятий физкультурой	
Г	Площадки для отдыха взрослого населения	
Д	Площадки для игр детей дошкольного и младшего школьного возраста	


УСЛОВНЫЕ ГРАФИЧЕСКИЕ ИЗОБРАЖЕНИЯ ГЕНЕРАЛЬНОГО ПЛАНА

Наименование	Проектируемые	Существующие	Перспективные
Здания и сооружения			
Нависающие части зданий			
Граница подземной автостоянки			
Автопроезды			
Тротуары			
Газон			
Площадки для игр детей			
Площадки для занятий физкультурой			
Площадки для отдыха взрослого населения			
Граница отведенного земельного участка			
Номер характерных точек ЗУ по ГПЗУ			
Граница благоустройства			
"Красная линия"			
Въезд в подземную автостоянку			

ВЕДОМОСТЬ ТРОТУАРОВ, ДОРОЖЕК И ПЛОЩАДОК

Условное изображение	Наименование	Тип	Площадь покрытия, м ²	Примечание
	Проезды - асфальтобетон	ПД-4*	208	
	Проезды - плитка с усиленным основанием	ПП-1у тип1	840	
	Транзитный тротуар - плитка	ПП-1у тип2	105	
	Тротуар - плитка	ПП-1 тип3	1434	
	Тротуар - плитка	ПП-1 тип4	275	
	Площадки для игр детей и занятий физкультурой	П	414	
	Газон - растительно-грунтовое	ПВ-8	1193	
	Укрепленный газон	ПВ-8с	18	

51-2017-ПЗУ						
2	-	Зам.	276-18	04.18		
1	-	Зам.	566-17	11.17		
Изм.	Кол.уч.	Лист	№ док.	Подпись	Дата	
Разраб.	Истомина				11.17	
Провер.	Медведкова				11.17	
Н. контр.	Кутузова				11.17	
Многоэтажный жилой дом в границах улиц Первомайская, Восточная, Ленина, Мичурина в г. Екатеринбург				Стадия	Лист	Листов
Общекорпусные работы				П	2	
Схема планировочной организации земельного участка М 1:500				000 "ПБ Р1"		

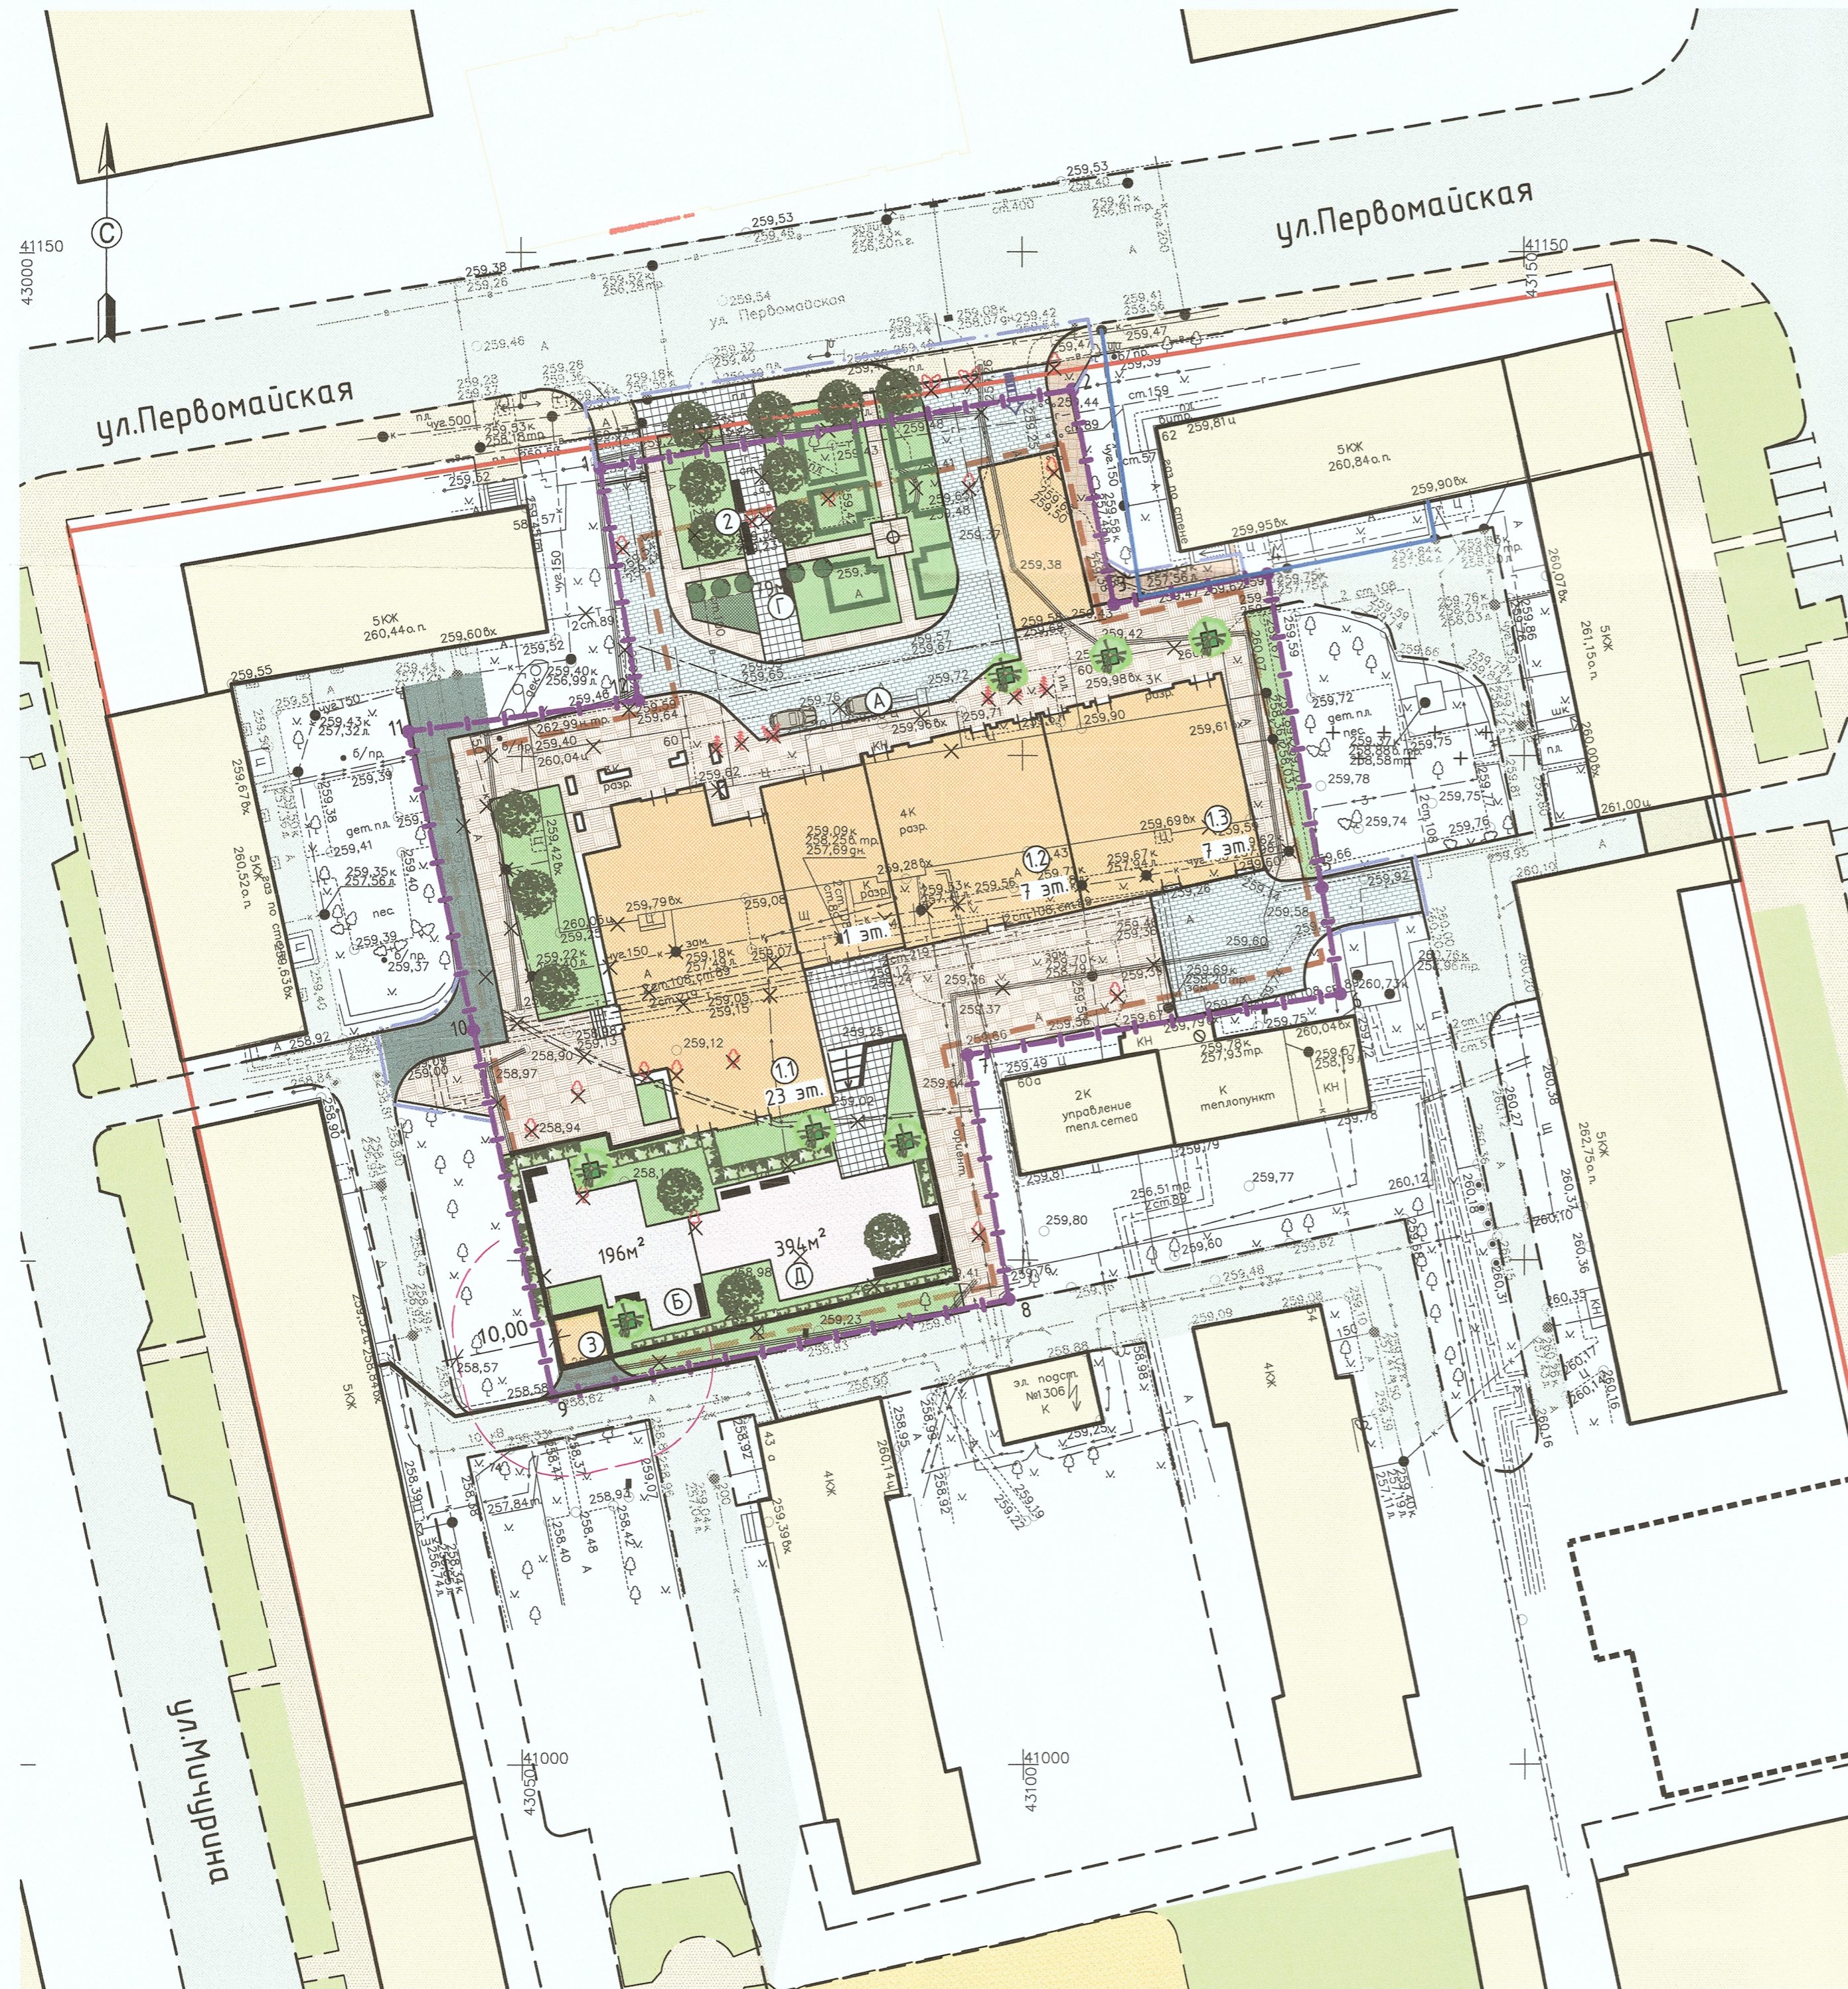

Инв. №подл. Подпись и дата. Взам. инв. №