


ЭКСПЛИКАЦИЯ ЗДАНИЙ И СООРУЖЕНИЙ


Номер по г.п.	Наименование зданий, сооружений и площадок	Примечания
I очередь строительства		
1	Многоэтажный жилой дом со встроенными помещениями	
9	Трансформаторная подстанция	
П1	Крытый павильон для размещения площадок для игр детей, S=435.6 кв.м	
II очередь строительства		
2.1	Многоэтажный жилой дом со встроенными помещениями	1 этаж (Введен в эксплуатацию)
2.2	Одноэтажный пристрой	2 этаж (Введен в эксплуатацию)
3.1	Многоэтажный жилой дом со встроенными помещениями	7 этаж (Введен в эксплуатацию)
3.2	Одноэтажный пристрой	8 этаж (Введен в эксплуатацию)
4.1	Многоэтажный жилой дом со встроенными помещениями	5 этаж (Введен в эксплуатацию)
4.2	Одноэтажный пристрой	6 этаж (Введен в эксплуатацию)
6	Многоуровневая надземная автостоянка	9 этаж
7	Многоуровневая надземная автостоянка	4 этаж (Введен в эксплуатацию)
8	Центральный тепловой пункт	1 этаж (Введен в эксплуатацию)
9.1	Трансформаторная подстанция	3 этаж (Введен в эксплуатацию)
III очередь строительства		
5	Многоэтажный жилой дом со встроенными помещениями	
Площадки		
A1	Автостоянка на 12 машино-мест (временного хранения)	I очередь стр-ва 1 этап
A2	Автостоянка на 9 машино-мест (гостевая)	II очередь стр-ва 1 этап
A3	Автостоянка на 12 машино-мест (гостевая)	II очередь стр-ва 4 этап
A4	Автостоянка на 13 машино-мест (гостевая)	II очередь стр-ва 4 этап
A5	Автостоянка на 6 машино-мест (гостевая)	II очередь стр-ва 4 этап
A7	Автостоянка на 21 машино-мест (временного хранения)	II очередь стр-ва 5 этап
B1-B4	Площадка для игр детей дошкольного и младшего школьного возраста	Проектируемые, S=1099 кв.м.
B1-B2	Площадка для занятий физкультурой	Проектируемые, S=1045 кв.м.
G1-G4	Площадка для отдыха взрослого населения	Проектируемые, S=230 кв.м.
Д	Велодорожки	Проектируемая, S=600 кв.м.
М	Площадка для сбора и временного хранения ТБО	Проектируемая, S=65 кв.м.
X1-X2	Площадка для хозяйственных целей	Проектируемая, S=469 кв.м.

УСЛОВНЫЕ ГРАФИЧЕСКИЕ ИЗОБРАЖЕНИЯ ГЕНЕРАЛЬНОГО ПЛАНА

Наименование	Проектируемые	Существующие	Перспективные
Здания и сооружения			
Автопроезды и автостоянки			
Машино-место			
Тротуары			
Газон			
Площадки для игр детей			
Площадки для занятий физкультурой и игр детей			
Площадки для отдыха взрослых			
Площадки для хозяйственных целей			
Водоотводный лоток			
Шумозащитный экран			
Подпорная стена			
Граница отведенного земельного участка			
Ограждение территории			
Граница 1 и 2 этапов строительства			
Граница 3 этапа строительства			
Граница 4 этапа строительства			
Граница 5 этапа строительства			
Граница 6 этапа строительства			
Граница 7 этапа строительства			
Граница 8 этапа строительства			
Граница 9 этапа строительства			

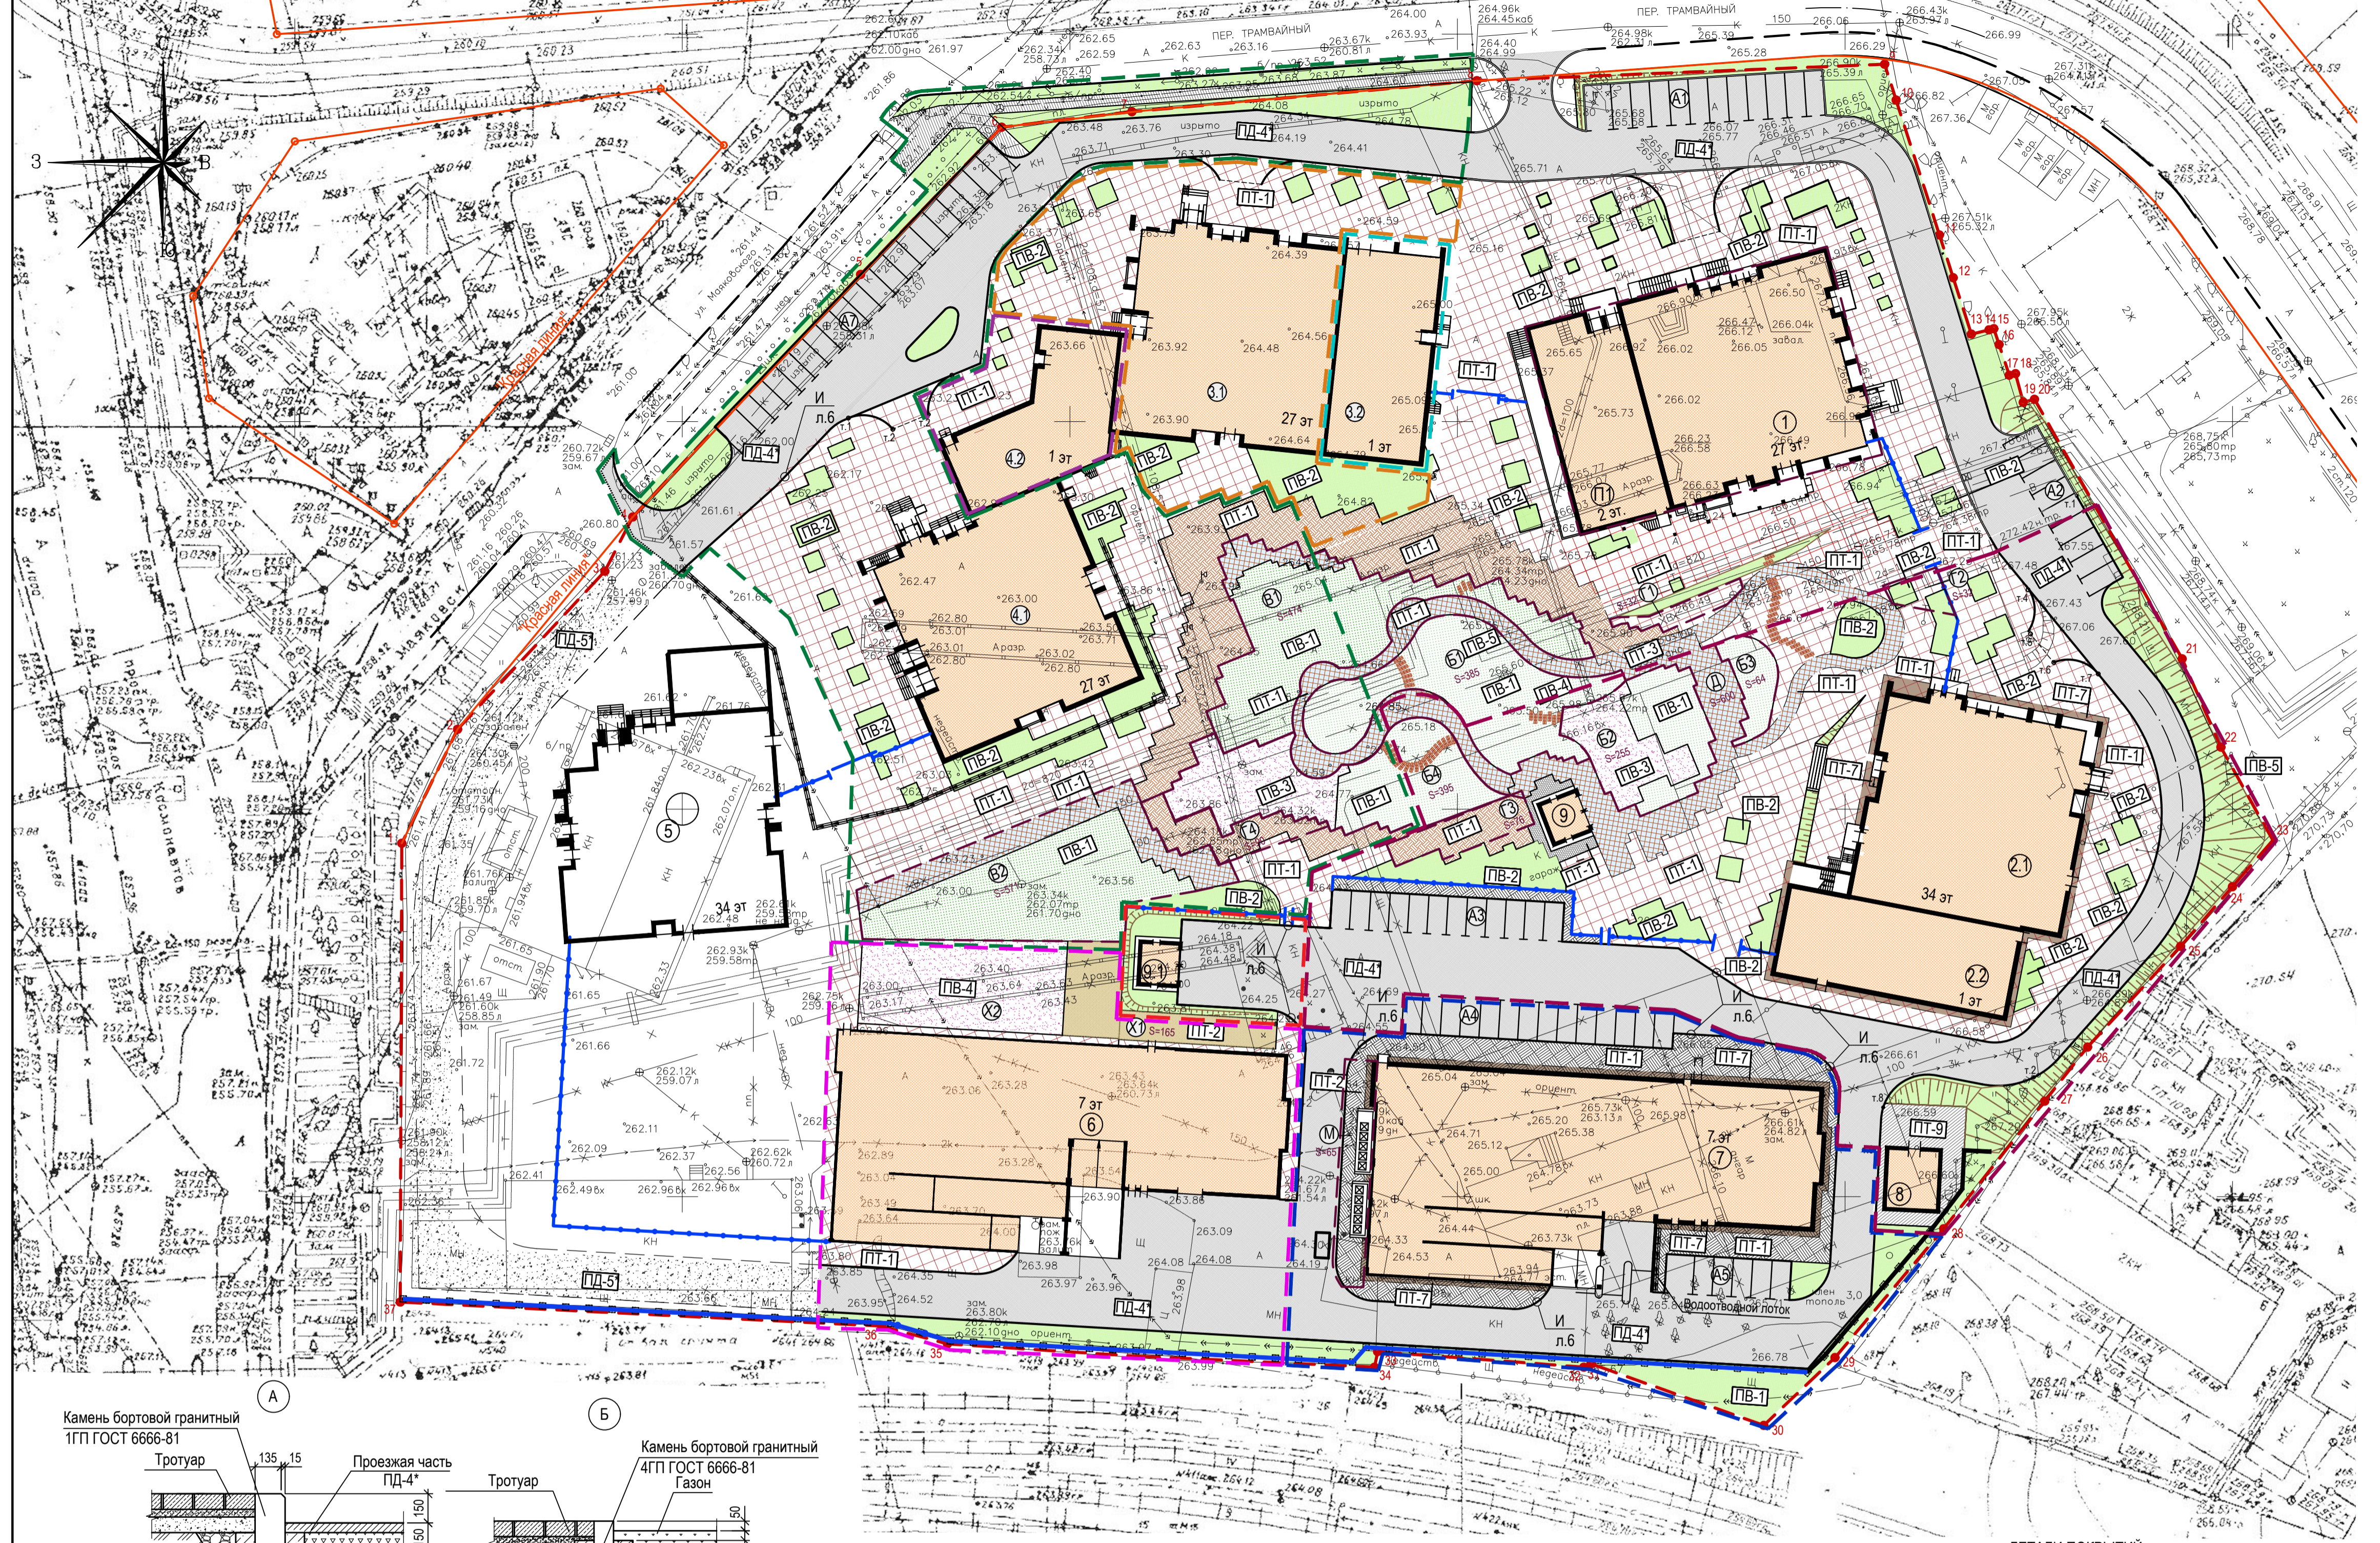

ДЕТАЛИ ПОКРЫТИЙ

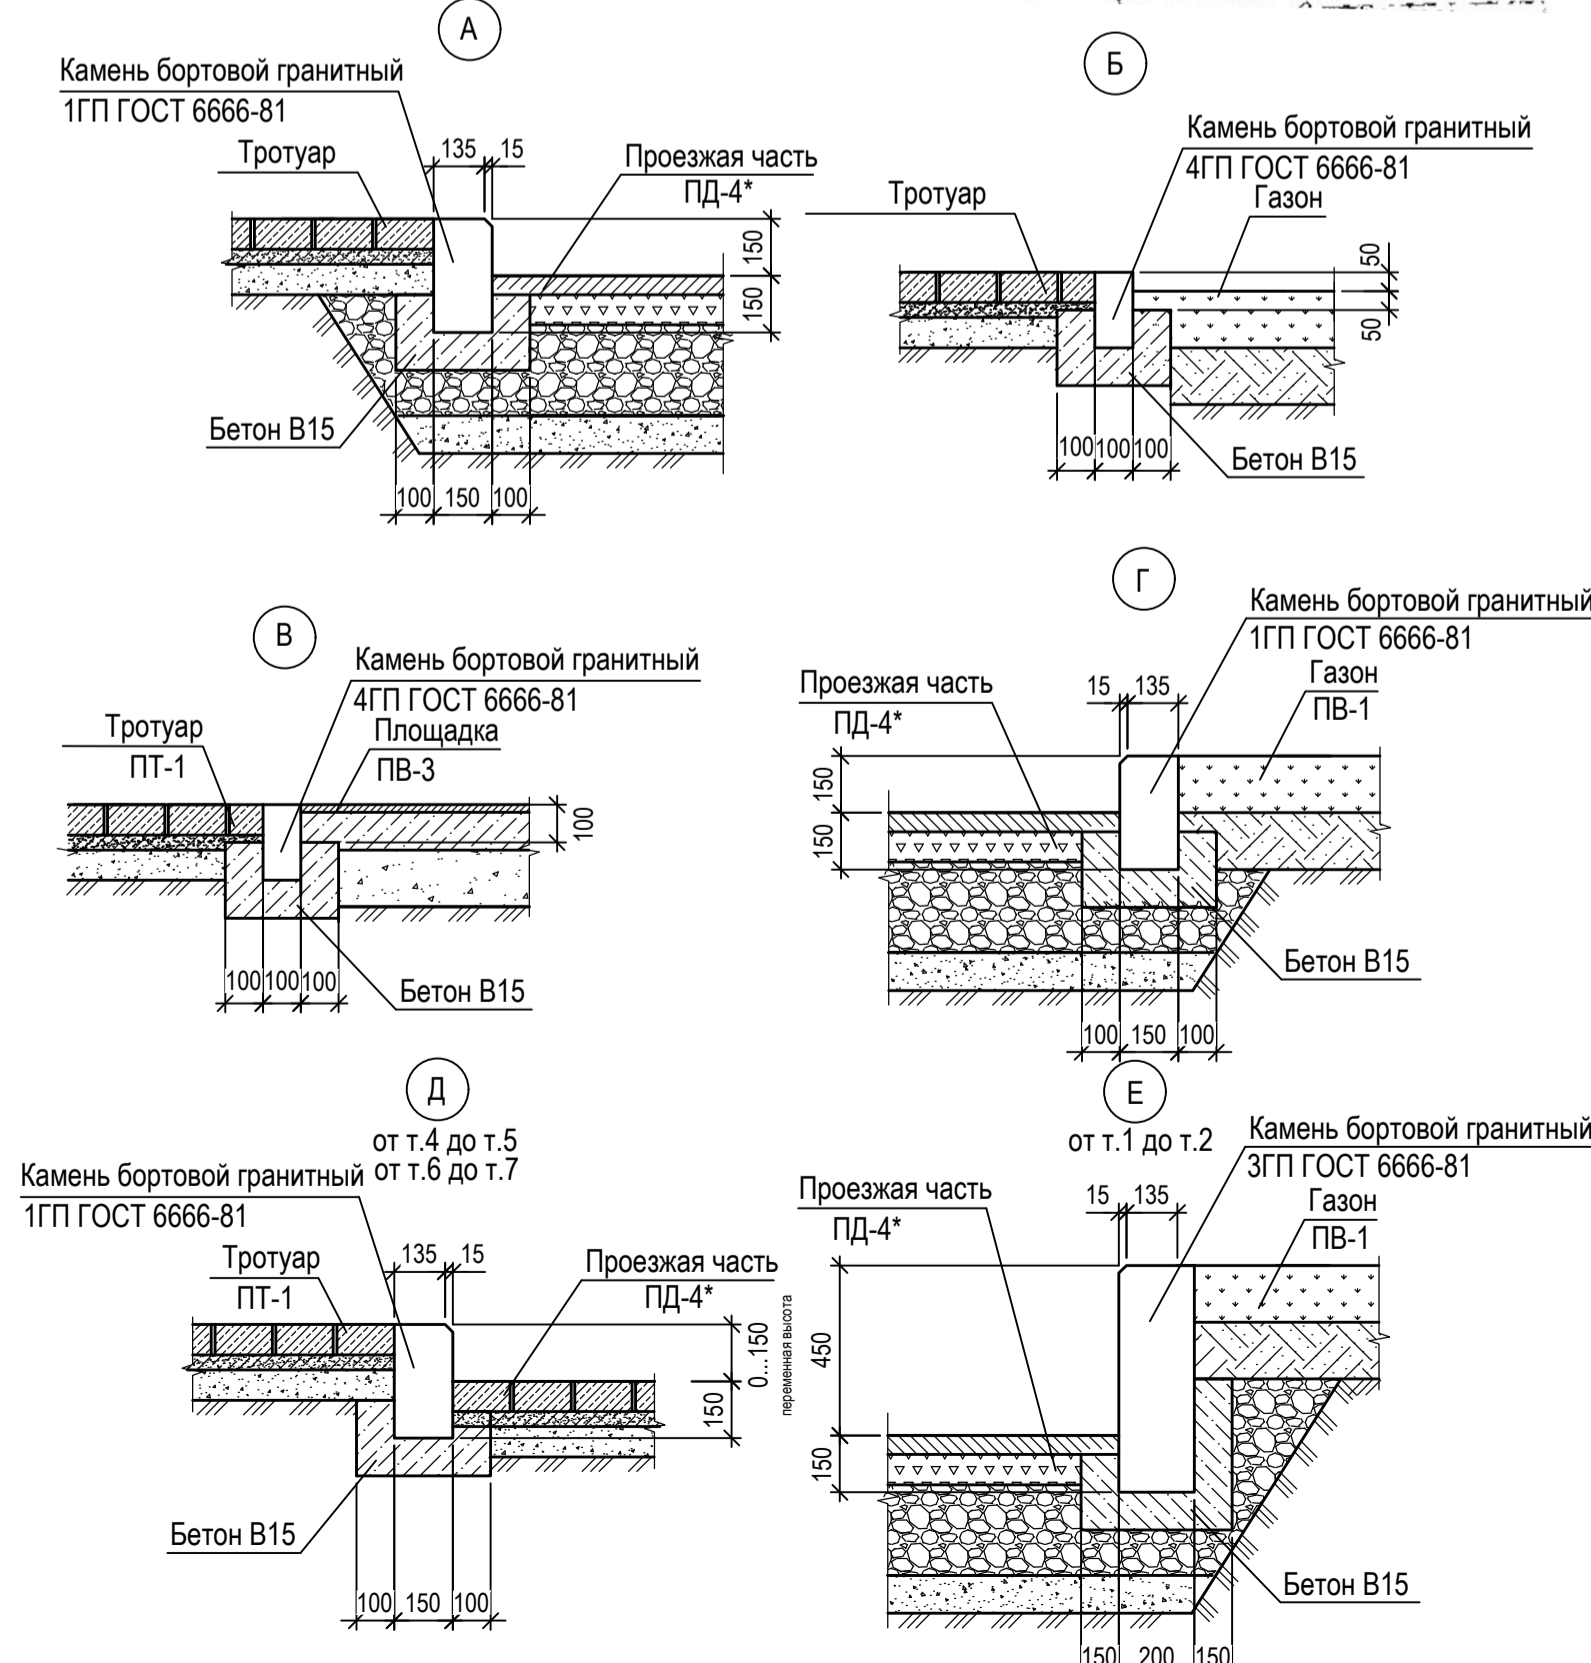

Тип покр.	Наименование покрытия	Сечение	Материал слоя	Толщ. слоя, мм	Примечание
ПТ-2	Асфальто-бетонное		1 Горячая асфальтобетонная смесь 4 Щебень фракции 20...40 мм 5 Уплотненный грунт	50 100	Площадки для хозяйственных целей
ПВ-1	Рулонный газон		1 Рулонный газон 2 Разрыхленный грунт 3 Песок	40 150 50	Покрытие площадок для игр детей и для занятий физкультурой
ПВ-2	Растительно-грунтовое		1 Растительный грунт 2 Разрыхленный грунт 3 Естественный грунт	150 150	Газоны
ПТ-7	Плиточное		1 Тротуарная плитка 2 Песок 3 Выравнивающая стяжка 4 Бетонная отсыпка 5 Обратная засыпка	80 50 30 100	Отсыпка
ПВ-4	Резиновое наливное		1 Наливное резиновое покрытие 2 Горячая смесь для плотного асфальтобетона 3 Щебень фракции 5...10 мм 4 Уплотненный грунт	20 30 130	Площадки для хозяйственных целей

Тип покр.	Наименование покрытия	Сечение	Материал слоя	Толщ. слоя, мм	Примечание
ПРОЕЗЖАЯ ЧАСТЬ ДОРОГ					
ПД-4	Асфальто-бетонное		1 Горячая асфальтобетонная смесь 2 Щебень, обработанный битумом по способу пропитки 3 Щебень фракции 20...40 мм и 70...120 мм, уложенный по способу заклинки 4 Щебень фракции 5...10 мм 5 Рабочий слой (скальный грунт) 6 Уплотненный грунт	50 80 210 100 560	Проезды с усовершенствованными покрытиями облегченными
ПД-5	Щебеночное		1 Щебень фракции 5...10 мм 2 Щебень фракции 20...40 мм и 70...120 мм 3 Уплотненный грунт	50 100	С возможностью проезда пожарных машин
ПТ-1	Плиточное		1 Тротуарная плитка 2 Песок, стабилизированный цементным раствором 3 Щебень фракции 5...10 мм 4 Уплотненный грунт	80 40 80	Тротуары, площадки для отдыха взрослых, прогулочная аллея
ПВ-3	Резиновое		1 Резиновая плитка 2 Песок 3 Щебень фракции 50...70 мм 4 Уплотненный грунт	40 50 100	Площадки для игр детей, площадки для занятий физкультурой

104/2012-00-ПЗУ.К6

Многофункциональный комплекс с паркингом по ул. Маяковского, 2Е в г. Екатеринбурге. II очередь строительства. Корректировка 6

Общекорпоративные работы				Стадия	Лист	Листов
				П	3	
Н.контр.	Севостьянова	07.17	Схема планировочной организации земельного участка. М 1:500	ООО "ИРД" г.Екатеринбург		
Проверил	Севостьянова	07.17				
Разработ.	Ляхова	07.17				