

Графические изображения	Наименование изображения	Примечание
	Проектируемое здание	
	Граница земельного участка для размещения жилой застройки (кадастровый № участка 59:01:44:10588:1138)	
	Поворотные точки границы земельного участка	
	Красные линии	
	Место допустимого размещения объекта капитального строительства	
	Охранная зона инженерных коммуникаций	
	Отступ от границ	
	Номер объекта капитального строительства на плане	

Ведомость координат охранной зоны К/Л 36 КВ (система координат МСК59)


№ п/п	X	Y
1	515884,34	2230844,52
2	515884,23	2230844,48
3	515884,24	2230844,42
4	515884,34	2230844,52
5	515914,77	2230911,33
6	515906,36	2230909,33
7	515900,97	2230902,95
8	515891,09	2230898,69
9	515888,12	2230897,38
10	515888,75	2230894,68
11	515894,03	2230896,87
12	515902,38	2230900,71
13	515910,43	2230910,05
14	515914,77	2230911,33

Ведомость координат охранной зоны ТП-7082, ТП-7189, ТП-7273 (система координат МСК59)

№ п/п	X	Y
1	515948,78	2230910,35
2	51594,752	2230916,14
3	51594,228	2230914,80
4	51594,378	2230909,04
5	51594,878	2230910,35

Ведомость координат красных линий (система координат МСК59)

№ п/п	X	Y
1	515886,08	2230905,90
2	515899,07	2230850,72
3	515879,47	2230842,45

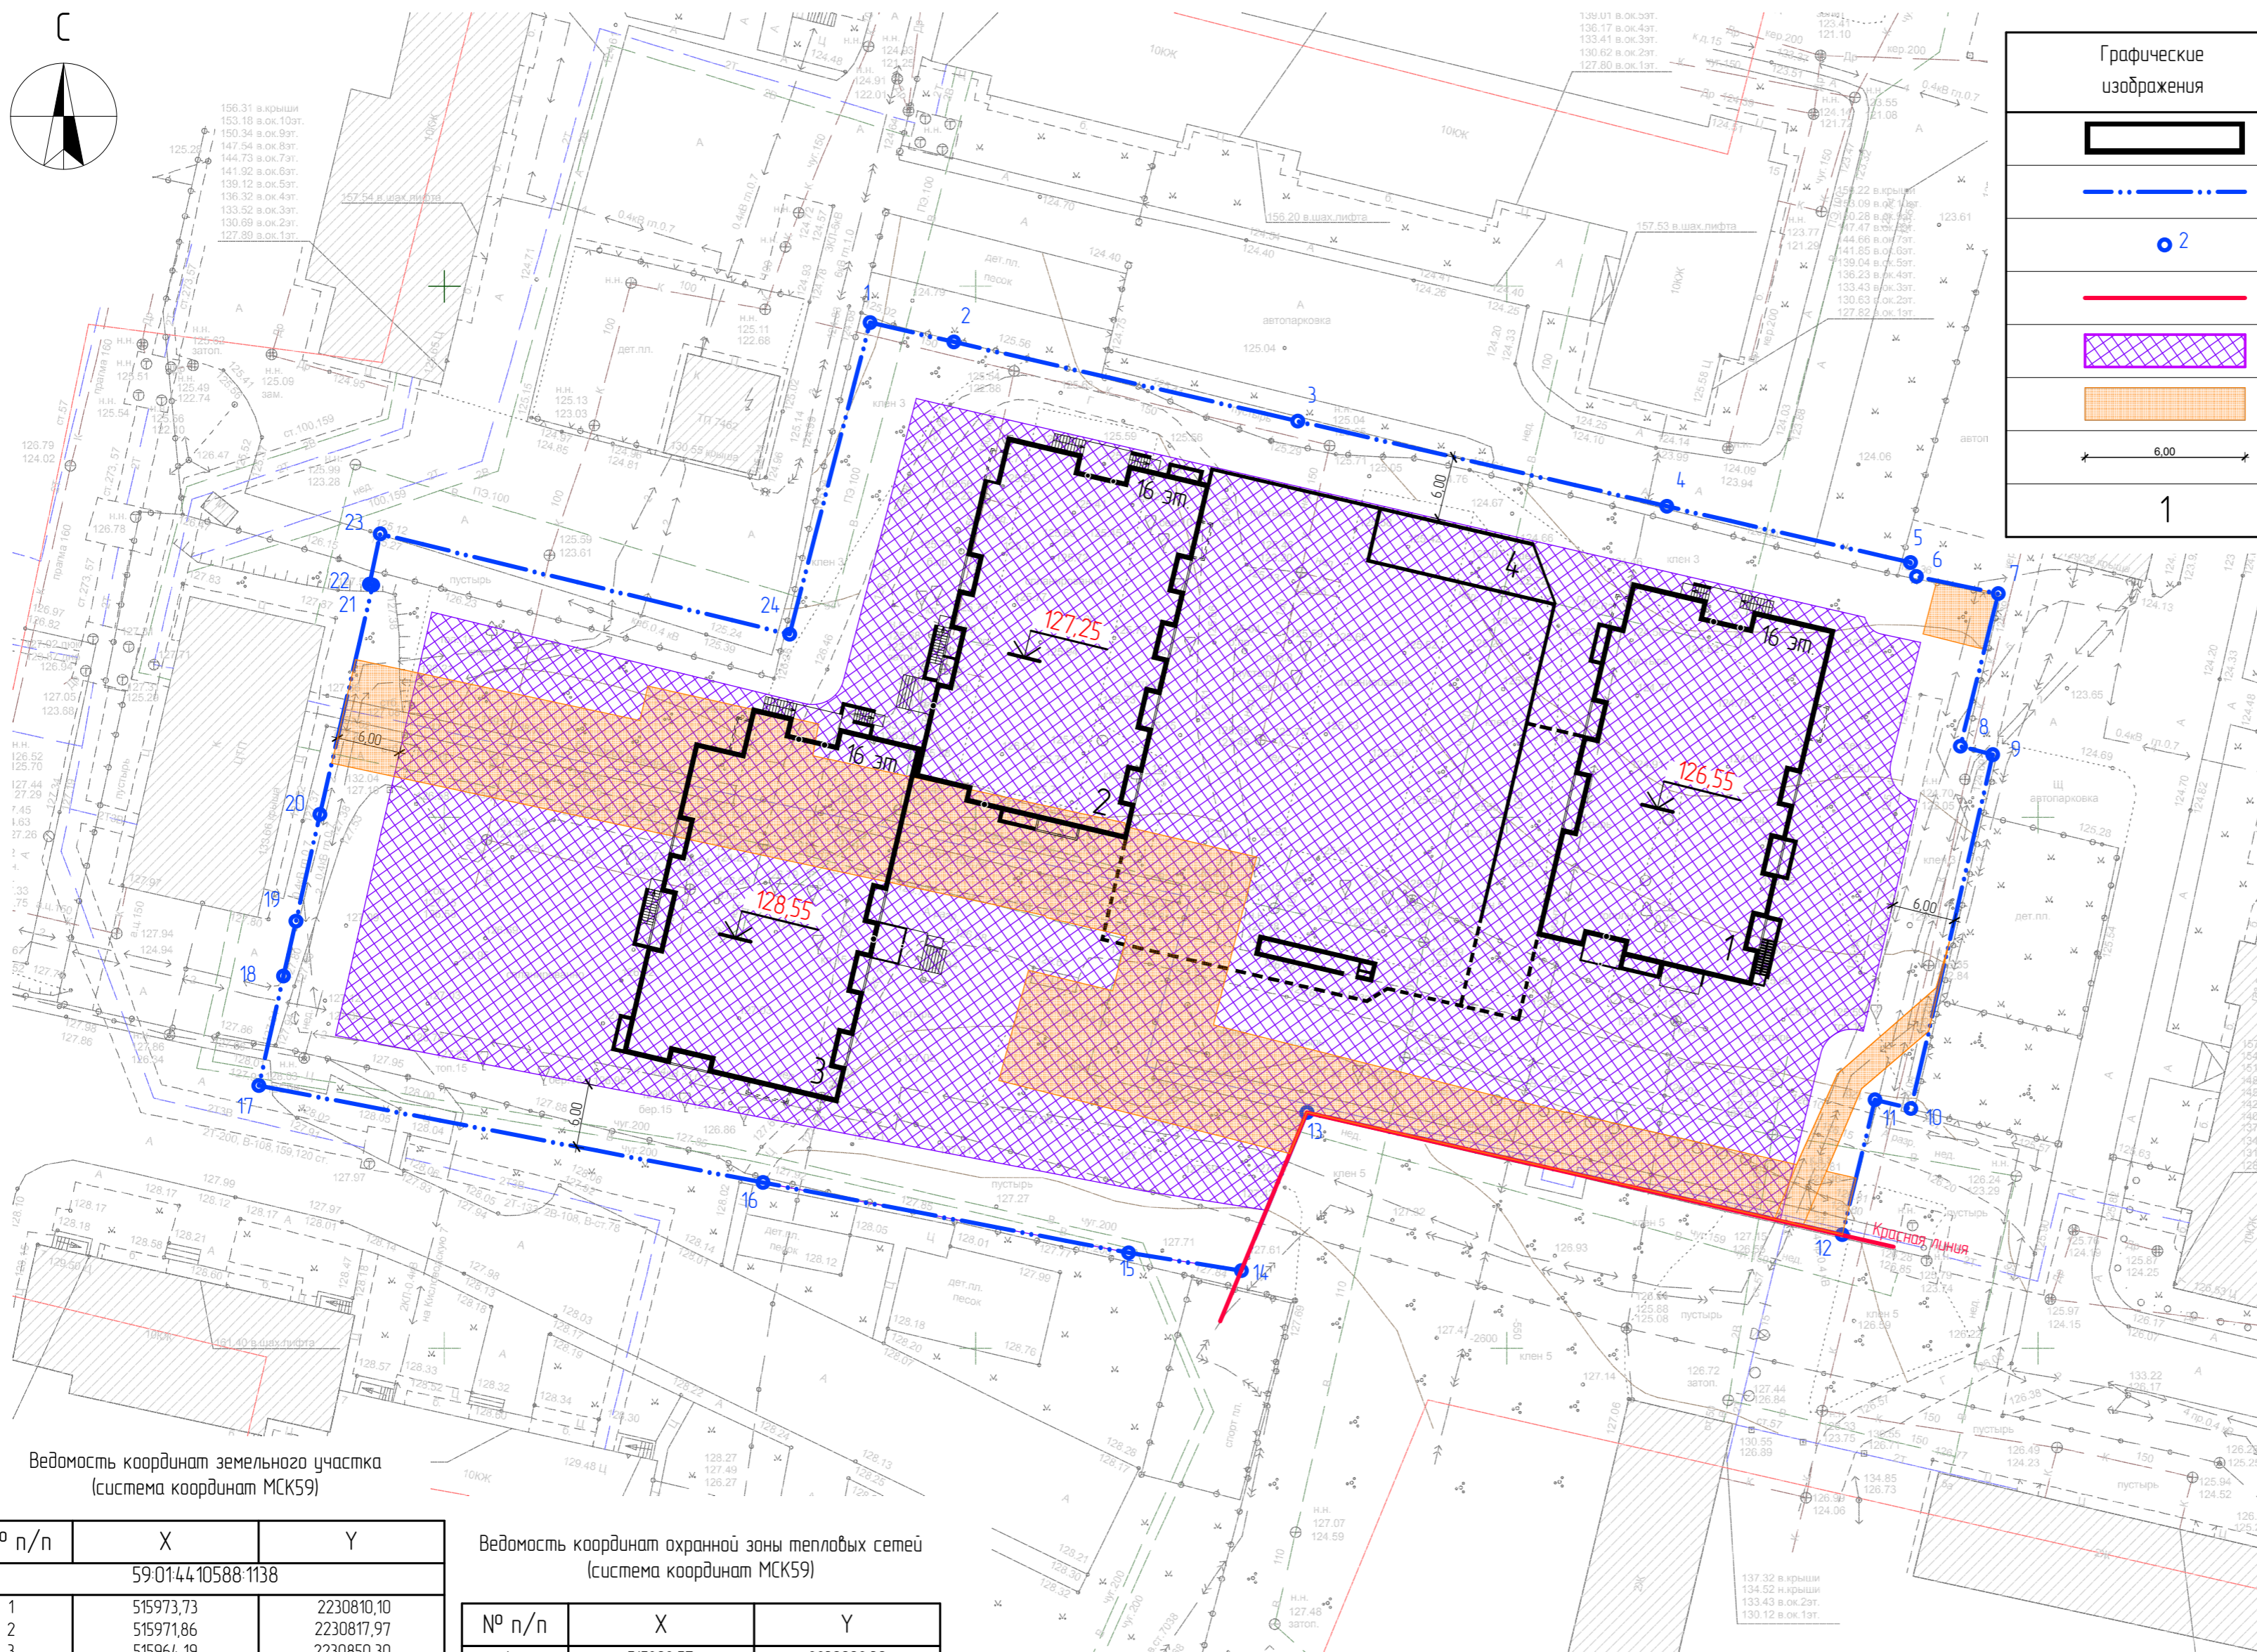

Ведомость координат земельного участка (система координат МСК59)

№ п/п	X	Y
59:01:44:10588:1138		
1	515973,73	2230810,10
2	515971,86	2230817,97
3	515964,19	2230850,30
4	515955,95	2230884,99
5	515950,51	2230907,89
6	515949,19	2230908,44
7	515947,52	2230916,14
8	515933,18	2230912,48
9	515932,36	2230915,52
10	515899,09	2230907,60
11	515899,94	2230904,23
12	515887,25	2230901,06
13	515899,09	2230850,75
14	515884,23	2230844,48
15	515885,98	2230833,87
16	515892,82	2230799,50
17	515902,25	2230752,10
18	515912,55	2230754,48
19	515917,71	2230755,69
20	515927,75	2230758,01
21	515949,31	2230763,12
22	515949,39	2230762,81
23	515954,13	2230763,86
24	515944,43	2230802,34
25	515973,73	2230810,10

Ведомость координат охранной зоны тепловых сетей (система координат МСК59)

№ п/п	X	Y
1	515892,57	2230902,39
2	515887,25	2230901,06
3	515899,09	2230850,75
4	515895,22	2230849,12
5	515902,29	2230821,77
6	515912,63	2230824,62
7	515910,66	2230832,53
8	515915,80	2230833,88
9	515917,59	2230826,34
10	515917,97	2230826,27
11	515917,97	2230825,35
12	515932,55	2230759,15
13	51594,230	2230761,46
14	515936,40	2230788,19
15	515939,64	2230788,96
16	515935,95	2230805,02
17	515932,97	2230804,44
18	515926,48	2230833,75
19	515926,08	2230833,90
20	515923,17	2230846,16
21	515907,39	2230842,00
22	515900,29	2230869,43
23	515892,57	2230902,39

Ведомость жилых и общественных зданий и сооружений

Номер на плане	Наименование и обозначение	Этажность	Количество		Площадь, м2				Строительный объем, м3		
			зданий	квартир	застройки		общая		здания	всего	
Многоквартирный жилой дом со встроенными помещениями нежилого назначения и пристроенной подземной автостоянкой (I-ый этап строительства)											
1	Многоквартирный жилой дом (1 секция)	16	1	142	142	764,94	764,94	11043,61	11043,61	37914,11	37914,11
4	Автостоянка	1	1	48/м	48/м	1697,85	1697,85	1569,12	1569,12	5927,61	5927,61
Многоквартирный жилой дом (II-ой этап строительства)											
2	Многоквартирный жилой дом (2 секция)	16	1	143	143	763,70	763,70	11020,73	11020,73	37885,57	37885,57
3	Многоквартирный жилой дом (3 секция)	16	1	142	142	762,70	762,70	10835,36	10835,36	37317,34	37317,34

Примечание:

- Чертеж выполнен на основании Градостроительного плана земельного участка № RU90303000-190156 от 13.02.2019г.;
- Земельный участок с кадастровым номером 59:01:44:10588:1138 расположен в приаэродромной территории аэродрома аэропорта Большое Савино.

					05-17-ПЗУ			
					Многоквартирный жилой дом со встроенными помещениями нежилого назначения и пристроенной подземной автостоянкой по адресу: г. Пермь, Дзержинский район, ул. Общеникова, 15а			
Изм.	Копуч	Лист	№ док.	Подпись	Дата	Станд.	Лист	Листов
Разработал	Батурина						2	
Проверил	Устинов							
Н.контр.	Клайн							
					Схема планировочной организации земельного участка М 1500			

