

Условные обозначения и изображения


Графические изображения	Наименование изображения	Примечание
	Проектируемое здание	
	Граница земельного участка с кадастровым № 59:01:4410628:3653	
	Поворотные точки границы земельного участка	
	Красные линии	
	Место допустимого размещения объекта капитального строительства	
	Охранная зона инженерных коммуникаций	
	Отступ от границ	
	Номер зоны допустимого размещения объекта капитального строительства	

Ведомость жилых и общественных зданий и сооружений

Номер на плане	Наименование и обозначение	Этажность	Количество		Площадь, м2		Строительный объем, м3				
			зданий	квартир	застройки	общая	здания	всего			
Жилое здание											
1	Многоквартирный жилой дом со встроенными помещениями и автостоянкой	25	1	240	240	1690,64	1690,64	21065,22	21065,22	77567,33	77567,33

Ведомость координат земельного участка (система координат МСК59)

№ п/п	X	Y
№ 59:01:4410628:3653		
1	-1043,53	-3917,95
2	-997,89	-3929,81
3	-1006,81	-3984,25
4	-1001,64	-3985,50
5	-1005,28	-4002,00
6	-1022,82	-4004,01
7	-1029,92	-4004,83
8	-1029,61	-3999,48
9	-1054,80	-3997,07
10	-1051,43	-3973,43

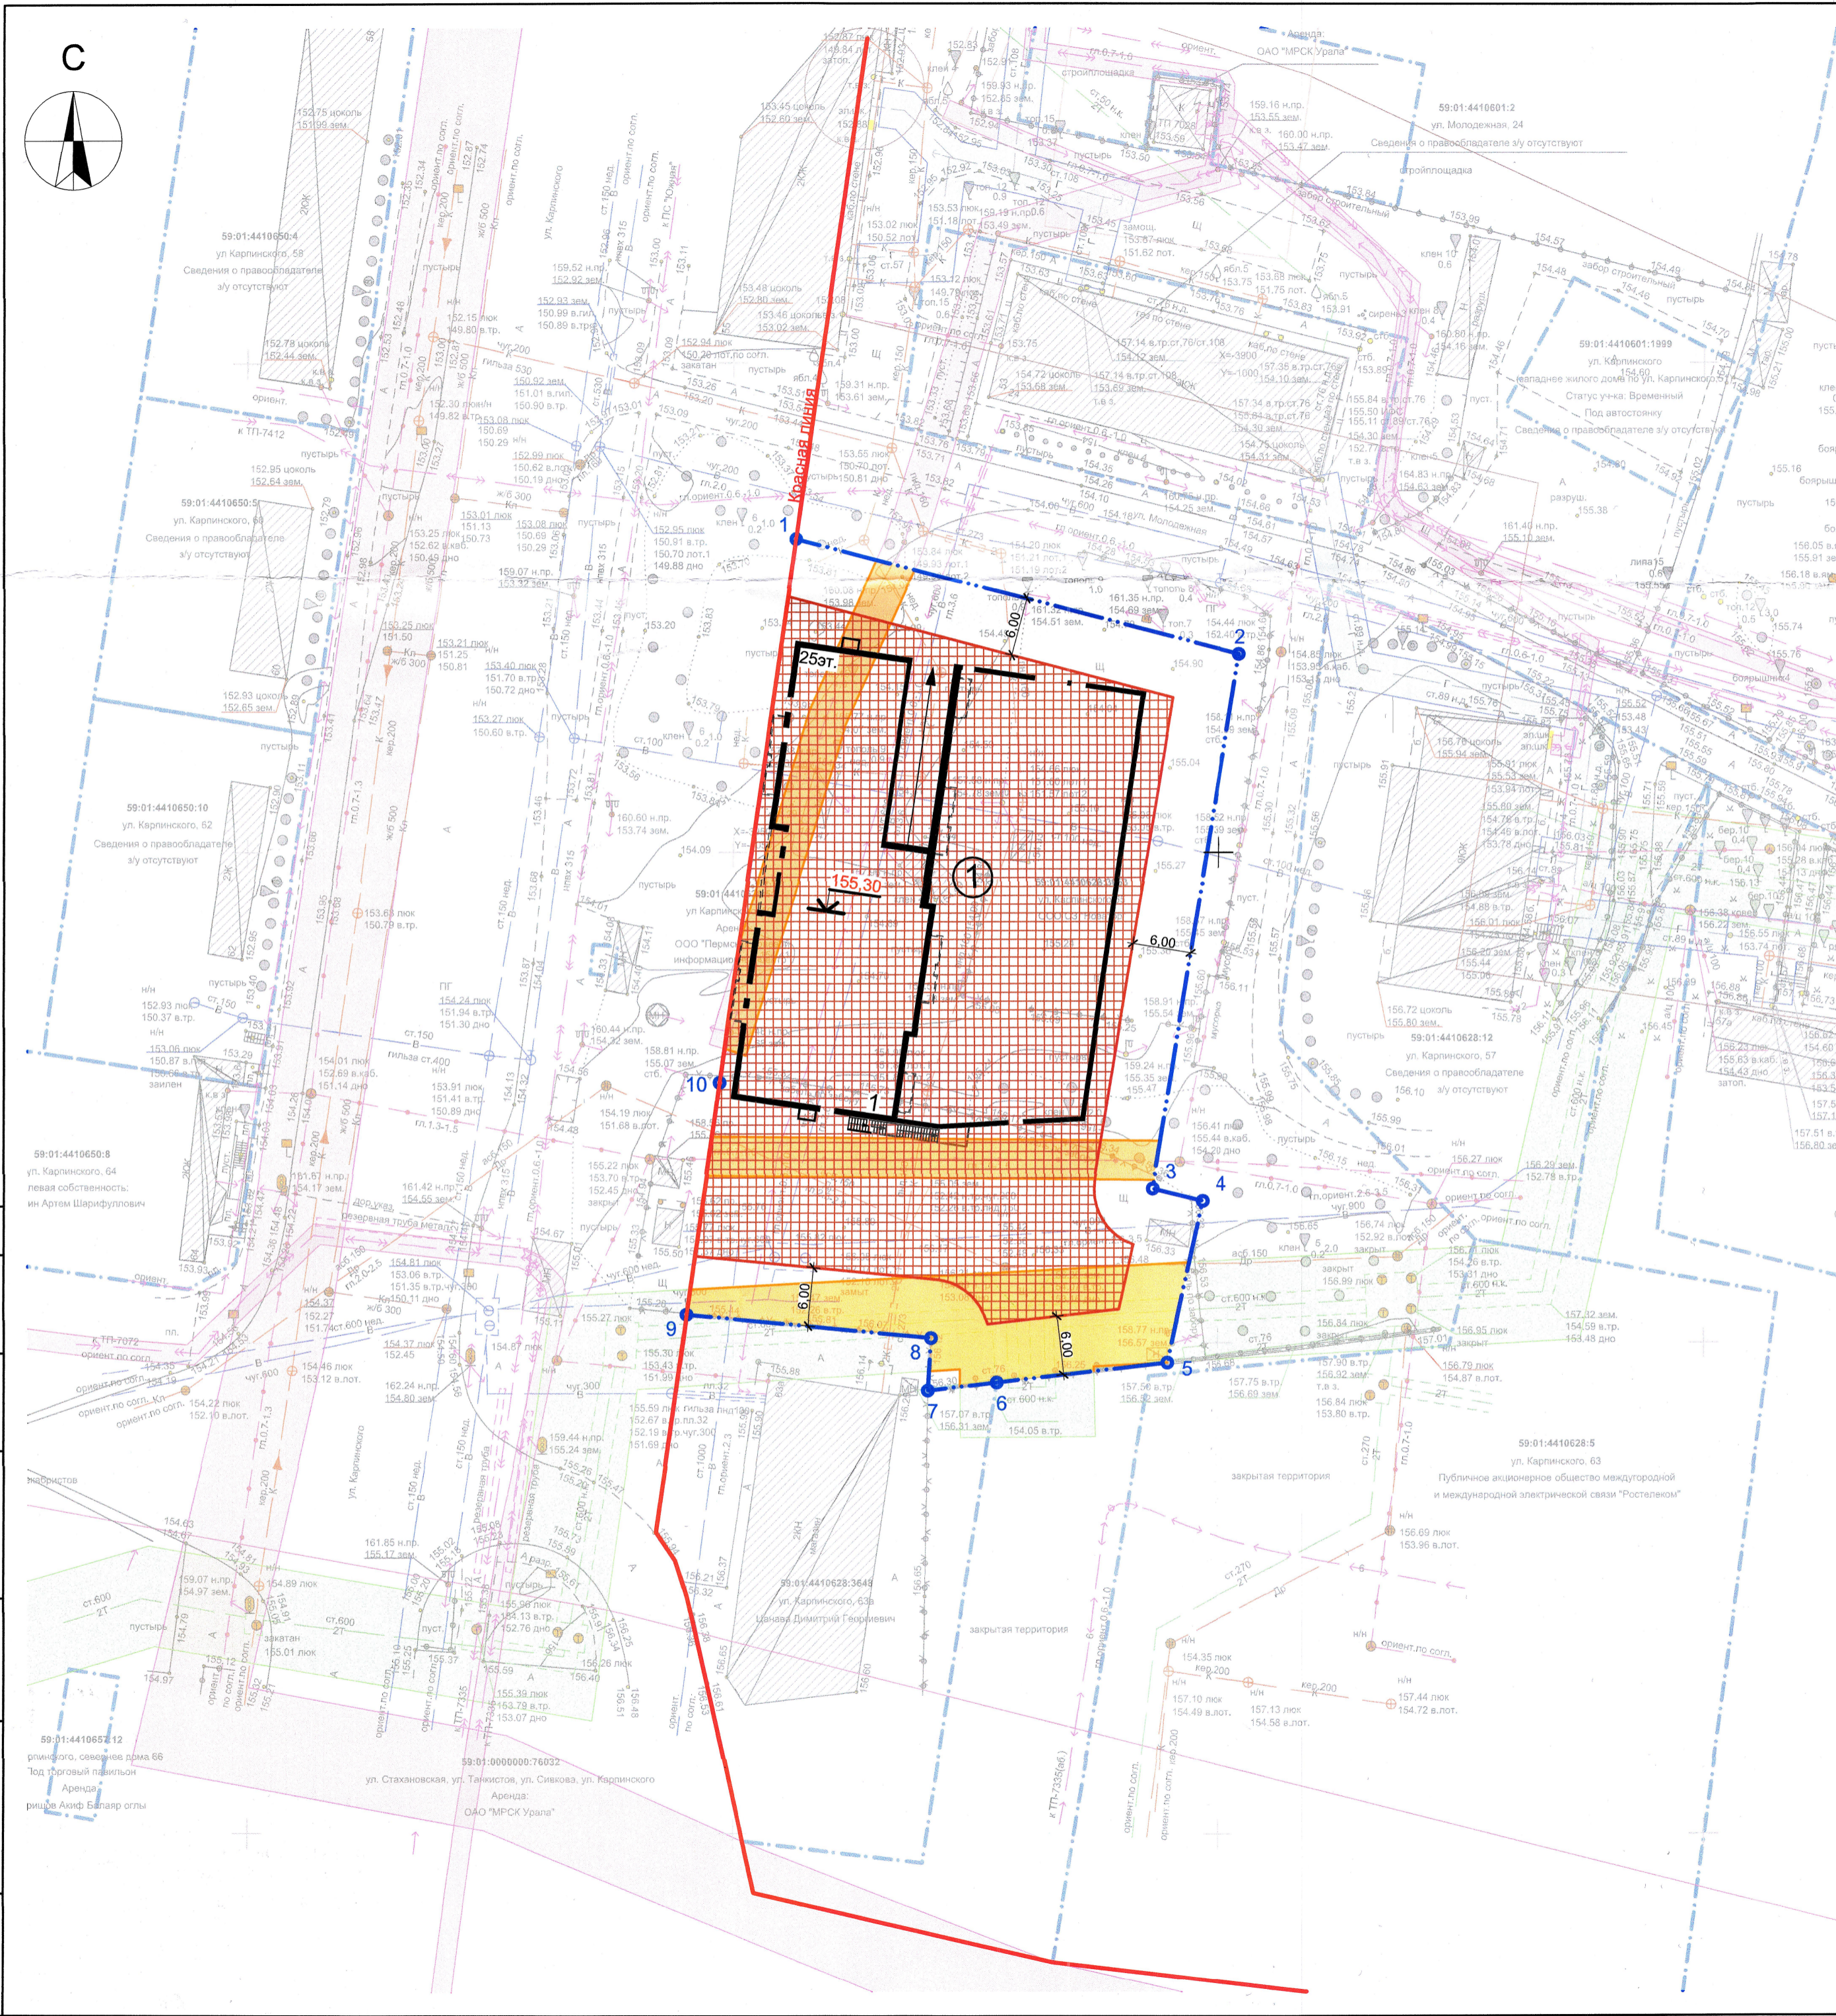

Примечание:
 1. Чертеж выполнен на основании Градостроительного плана земельного участка № RU0000000000170732 от 20.04.2017;
 2. Земельный участок с кадастровым номером 59:01:4410628:3653 расположен в приаэродромной территории аэродрома аэропорта Большое Савино.

227-19-ПЗУ				
Многоквартирный жилой дом со встроенными помещениями и автостоянкой по ул. Карпинского, 65 в Индустриальном районе г. Перми				
Изм.	Кол.уч.	Лист	№ док.	Подпись
Разработал	Устинов		04.19	
Н.контроль	Иванов			
Стандия			Лист	Листов
П			2	
Схема планировочной организации земельного участка. М 1:500				

СОГЛАСОВАНО:
 Взамен инв.№
 Подпись и дата
 Инв.№ подл.