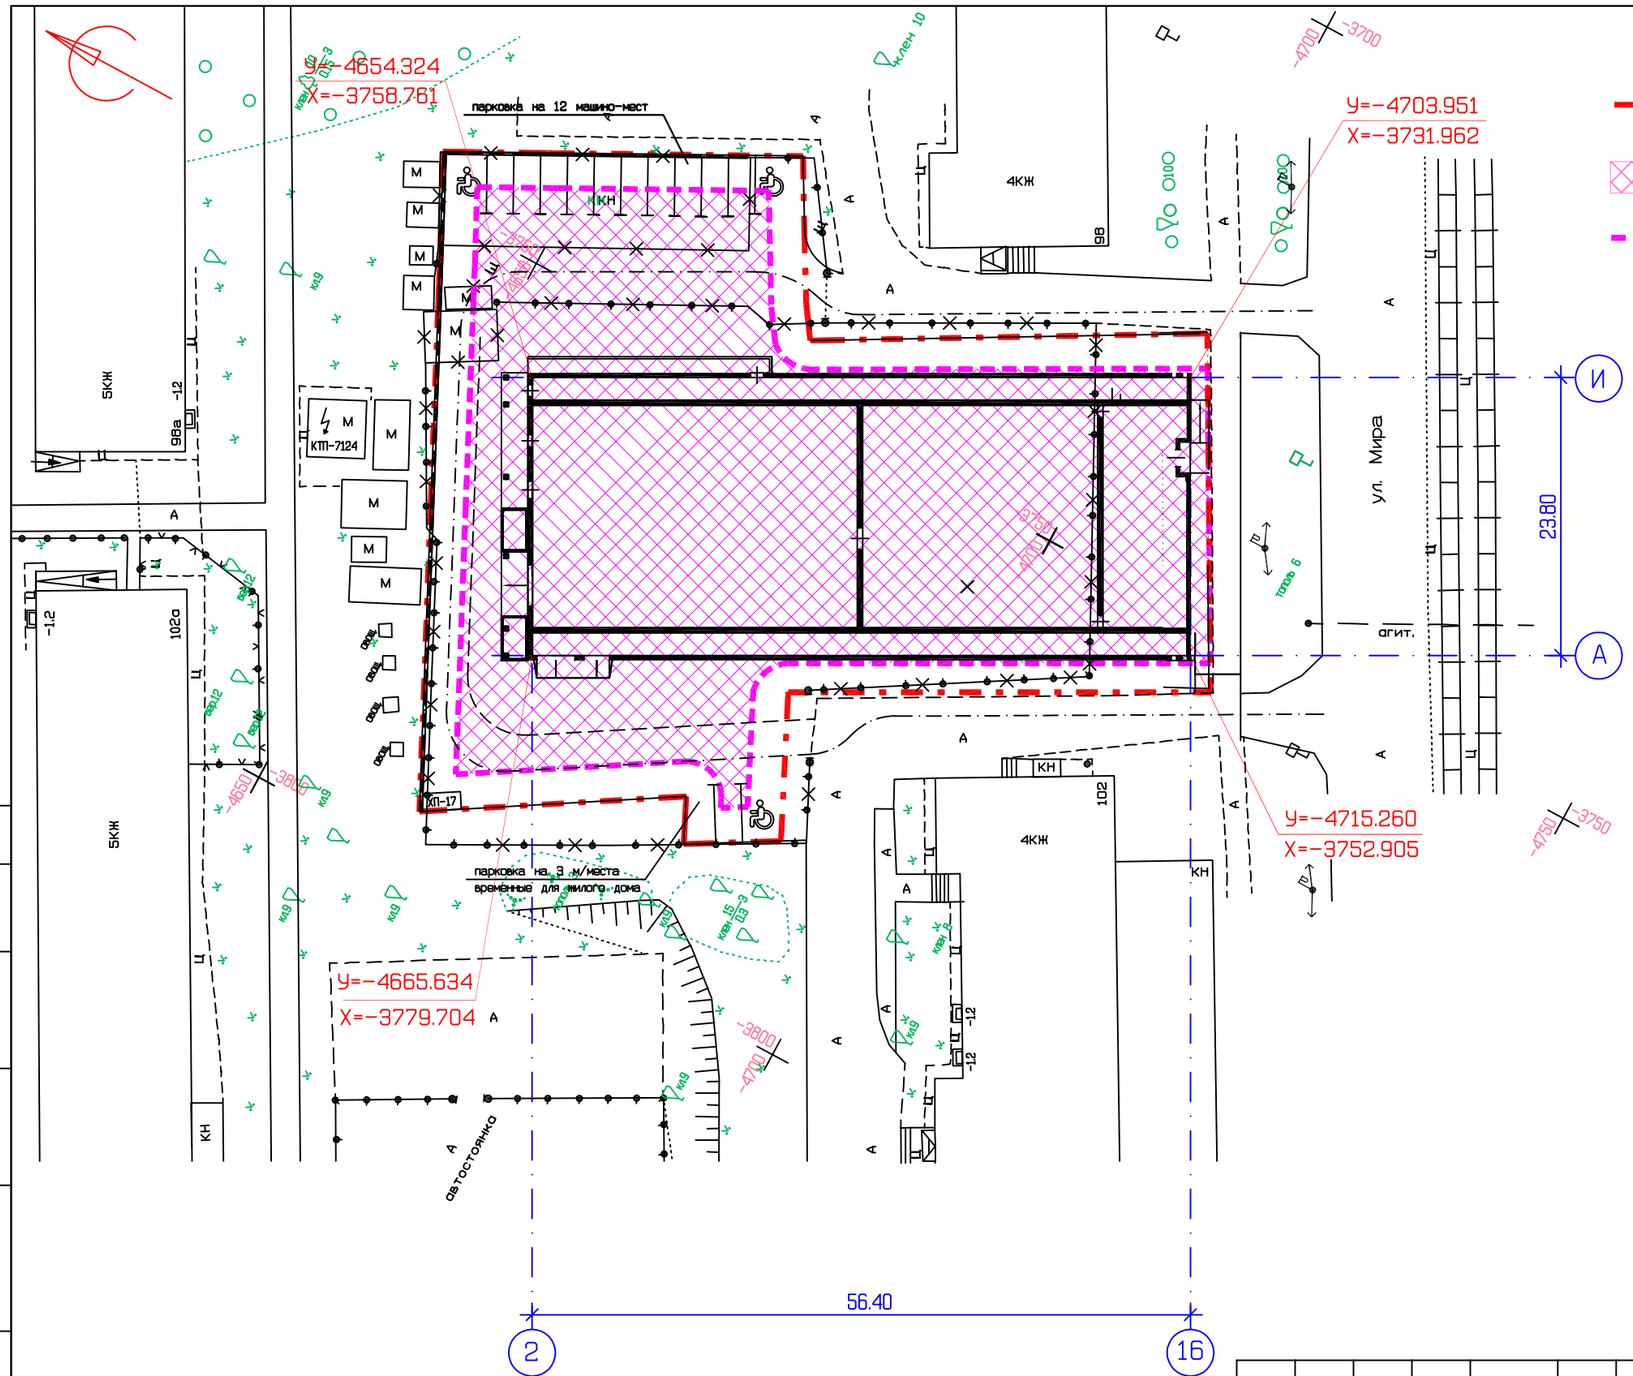

УСЛОВНЫЕ ОБОЗНАЧЕНИЯ

- Граница отвода участка
- Место допустимого размещения зданий, строений, сооружений
- Граница места допустимой застройки

ВЕДОМОСТЬ КООРДИНАТ

НОМЕР ПО ПЛАНУ	ТОЧКА ПЕРЕСЕЧЕНИЯ ОСЕЙ	КООРДИНАТЫ	
		X	У
1	2/А	-3779.704	-4665.634
2	2/И	-3758.761	-4654.324
3	16/А	-3752.905	-4715.260
4	16/И	-3731.962	-4703.951

СОГЛАСОВАНО

Взам. инв.N

Подпись и дата

Инв.N подл.

1	–	зам.	17-19		05.19	72-17-ПЗУ
ИЗМ.	КОЛ.УЧ	ЛИСТ	N ДОК.	ПОДПИСЬ	ДАТА	Многоквартирный жилой дом с помещениями общественного назначения по ул. Мира, 100 в Индустриальном р-не г. Перми
ГАП		Горшкова Л.В.			04.18	СТАДИЯ: П; ЛИСТ: 2; ЛИСТОВ:
ГИП		Унчанский А.И.			04.18	
ВЕД.ИНЖ.		Сухочева Н.К.				Разбивочный план М 1 : 500
						ИП УНЧАНСКИЙ А.И.

ФОРМАТ: А3