С

Схема планировочной организации земельного участка М 1:500

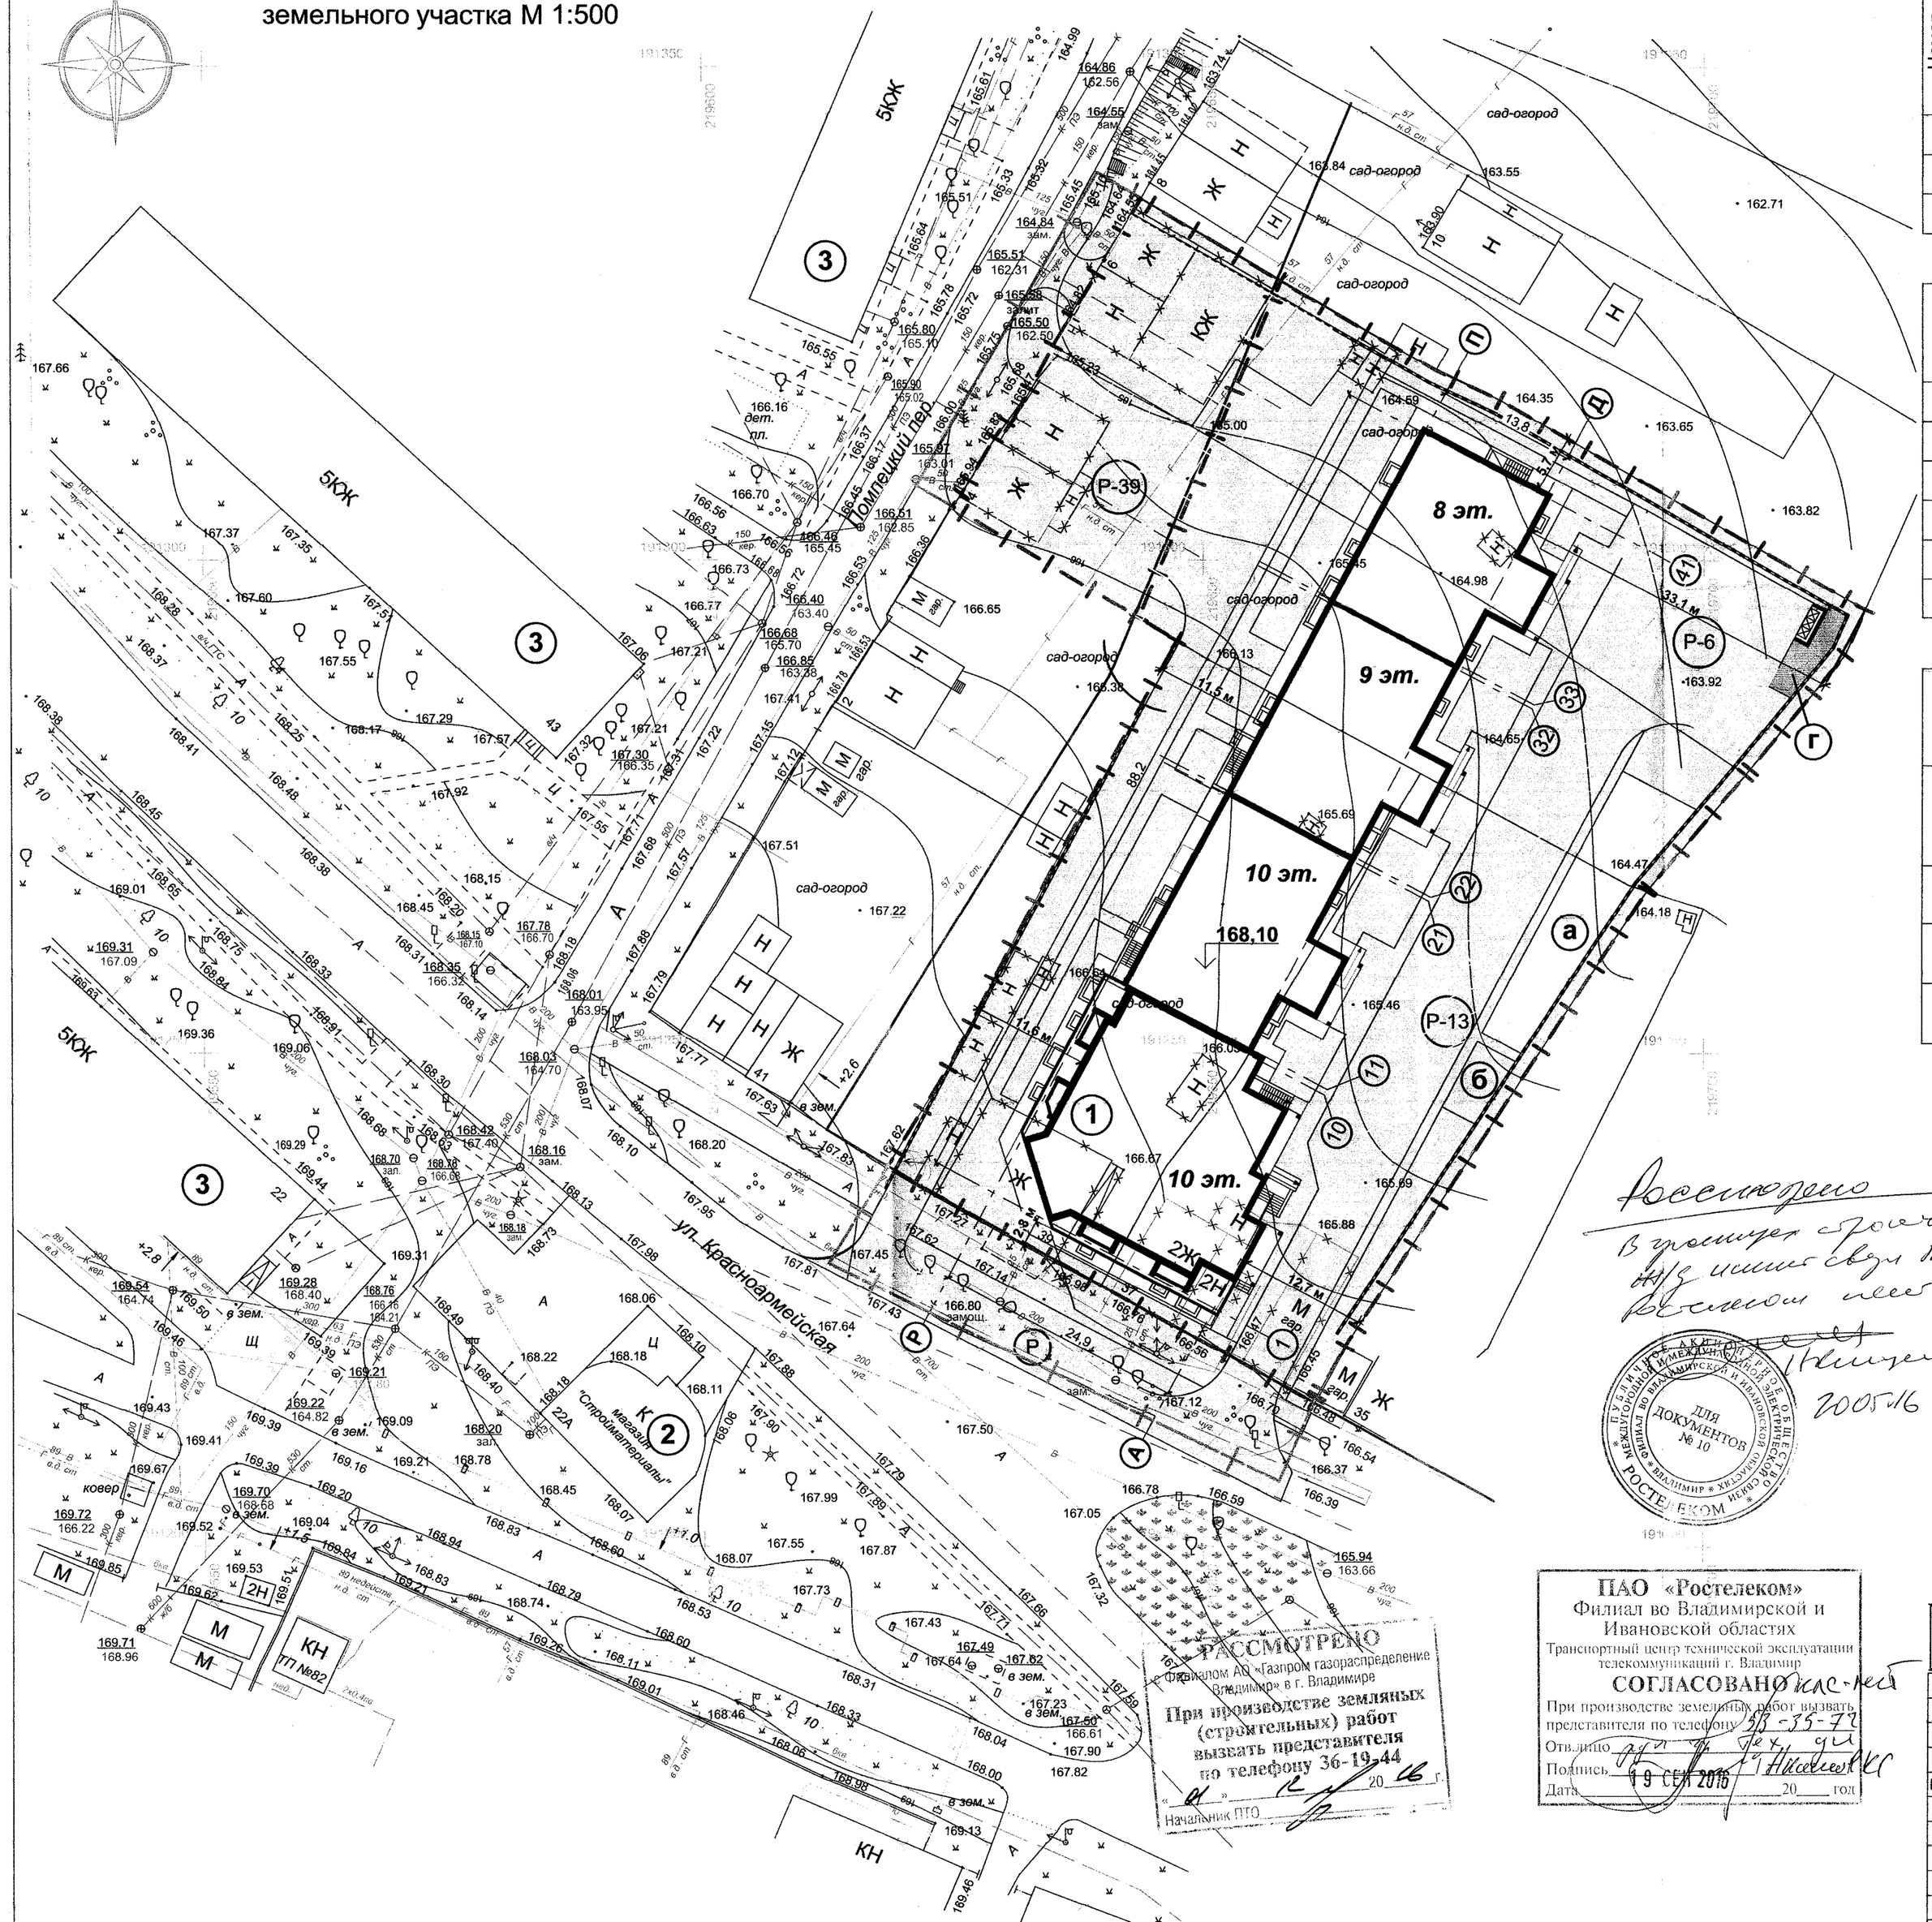

Ведомость жилых и общественных зданий и сооружений

Номер на плане	Наименование и обозначение	Кол-во этажей	Количество		Площадь, м²				Строительный объем, м³	
			зданий	квартир	застройки		общая нормируемая*			
				здания / всего	здания	всего	здания	всего	здания	всего
1	Проектируемый жилой дом	8-10	1	153 / -	1 795,3	-	12 567	-	47565,23	-
2	Существующий магазин стройматериалов	1	1	- / -	-	-	-	-	-	-
3	Существующий жилой дом	5	3	- / -	-	-	-	-	-	-

Баланс территории

№	Наименование	В границах участка		Дополнительное благоустройство	
		площадь м2	площадь %	по ул.Красно-армейской	по Помпецкому переулку
1	Площадь участка	6 071	100	495,8	177,8
2	Площадь застройки	1 795,3	29,6	-	-
3	Площадь тротуаров	624,7	9,7	149,6	
4	Площадь проезжей части	2 267,1	37,8	224,9	23,8
5	Площадь отмостки	192,4	3,2	-	-
6	Площадь озеленения	1 191,5	19,7	121,3	154,0

Расчет площадок

	Площадки	Удельные размеры площадок м2/чел	Требуемые показатели м2	Принято по проекту в границах уч-ка м²	Принято по проекту вне участка
а	Для игр детей дошкольного и младшего школьного возраста	0,7	(251*0,7) 175,7	180,0	-
б	Для отдыха взрослого населения	0,1	(251*0,1) 25,1	30,0	-
в	Для занятий физкультурой	2,0	(251*2) 502	-	502*
г	Для хозяйственных целей и выгула собак	0,3	(251*0,3) 75,3	25,5	49,8**

* - Площадка для занятий физкультурой расположена на территории общеобразовательного учреждения (средняя школа №16 по ул. Красноармейская).

** - Площадка для выгула собак запроектирована в проекте планировки, расположена на ул. Ломоносова, в 500 м от проектируемого жилого дома.

Рассмотрено в протоколе совещания №3 с инвестором вопросов нет

2005/16

ПАО «Ростелеком»
Филиал во Владимирской и Ивановской областях
Транспортный центр технической эксплуатации телекоммуникаций г. Владимир
СОГЛАСОВАНО: вопросов нет
При производстве земельных работ вызвать представителя по телефону 28-55-77
Отв. лицо
Подпись
Дата 19 СЕН 2016 20 год

ПАО «Ростелеком» Филиал ОАО «Ростелеком» по Владимирской и Ивановской областям. Для документов №10. г. Владимир

РАССМОТРЕНО
Филиалом АО "Газпром газораспределение Владимир" в г. Владимире
При производстве земляных (строительных) работ вызвать представителя по телефону 36-19-44
"19" 09 2016 г.
Начальник ПТО

Условные обозначения:

- Проектируемое здание
- КН — Существующие здания и сооружения
- Ж/Н — Демонтируемые здания и сооружения
- Граница участка
- Площадка для сбора мусора
- Граница дополнительного благоустройства
- Подпорные стенки
- Р — Стоянка автомобилей
- Дороги и проезды
- Тротуары, пешеходные пути
- Озеленение
- Детская площадка
- Площадка для отдыха взрослого населения
- Хозяйственная площадка

© Данный чертеж не подлежит размножению или передаче другим организациям и лицам без письменного согласия института

Изм.	Кол.уч	Лист	N док.	Подпись	Дата	6315-14 - ГП			
						г.Владимир, пересечение ул.Красноармейской и Помпецкого переулка			
Исполнил		Солодов				Многоэтажный жилой дом со встроенно-пристроенным магазином продовольственных товаров	Стадия	Лист	Листов
Архитектор		Солодов					П	2	
						Схема планировочной организации земельного участка М 1:500	ВЛАДИМИРГРАЖДАНПРОЕКТ		