


Экспликация зданий и сооружений

Номер на плане	Наименование	Площадь застройки, м ²	Примечание
1	Многоэтажный 2-х секционный жилой дом	1074,04	Сущ.
2	Многоэтажный одно секционный жилой дом (17 этажей)	722,70	Проект.
3	Площадка для отдыха взрослого населения	486,00	Проект.
4	Физкультурная площадка		Проект.
5	Детская площадка		Проект.
6	Въезд на подземный паркинг	-	Проект.
7	Подземный паркинг на 17 машино-мест	-	Проект.
8	Хозяйственная площадка	28,00	Проект.
9	Автостоянка для МГН (1 м/м)	-	Проект.

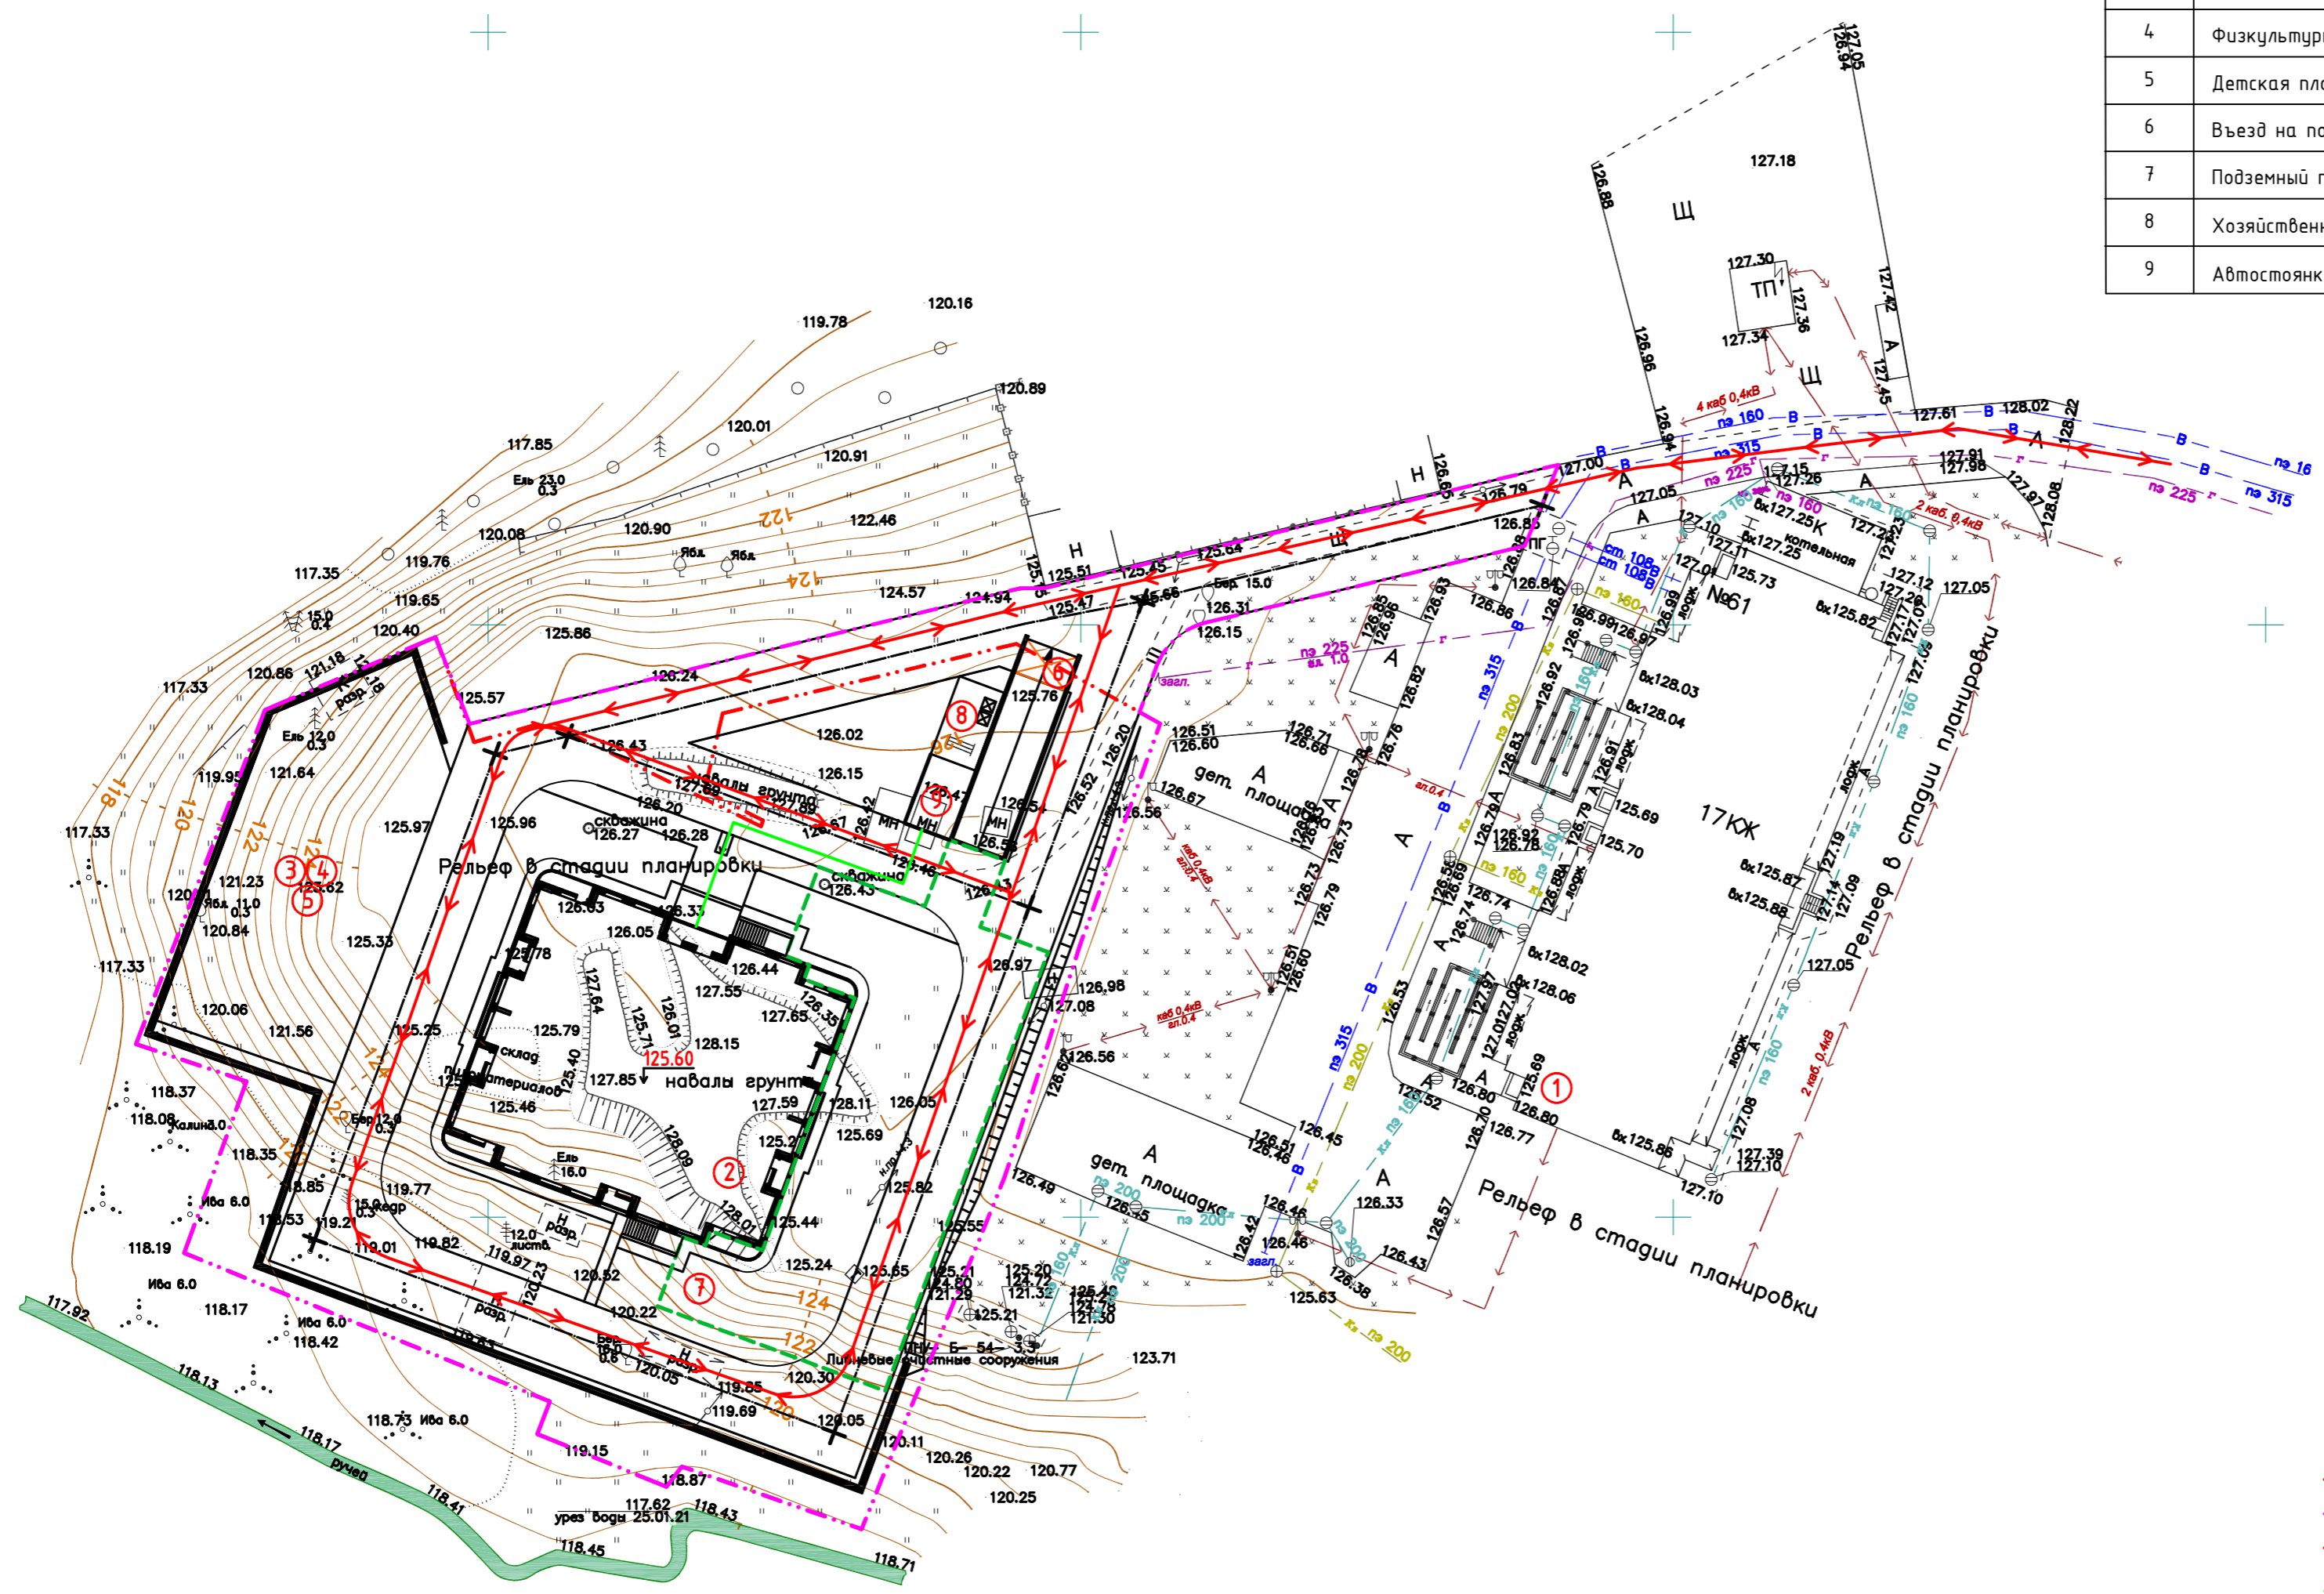

Условные обозначения

- - - Граница выделенного земельного участка
- - - Граница благоустройства
- ↔ Проезд пожарной техники
- ↔ Движение МГН

38/20-ОДИ.ГЧ					
Многоэтажный многоквартирный жилой дом №62 по ул. Новая 8-я в микрорайоне № 17а жилого района "Север" в Октябрьском районе г. Ижевска.					
Изм.	Колуч	Лист	Идок.	Подпись	Дата
ГИП	Гостюхин				02.21
Проверил	Гостюхин				02.21
Разраб.	Нигаматьянов				02.21
Жилой дом				Стадия	Лист
Схема планировочной организации земельного участка (М 1:500)				П	1
ООО «ГОРИЗОНТ»				Листов	

Ив. N подл. 38/20
 Подпись и дата
 Взам. инв. N