



Ведомость жилых и общественных зданий и сооружений

Номер на плане	Наименование и одозначение	Этажность	Количество		Площадь, м ²		Строительн. объем, м	
			зданий	квартир	здания	всего	здания	всего
Проектируемое сооружение								
1	Многоквартирный жилой дом	31	1	272	752,62	752,62	17025,01	17025,01
2	Подземная автостоянка	1	1	-	-	-	2558,59	2558,59
3	Въезд в подземную автостоянку	1	1	-	123,24	123,24	9152,47	9152,47
4	Вход в подземную автостоянку	1	2	-	21,02	42,04	-	-
5	Детская игровая площадка	-	-	-	435,0	-	-	-
6	Спортивная площадка	-	-	-	73,0	-	-	-
7	Площадка для катания на роликах	-	-	-	170,0	-	-	-
8	Площадка для отдыха взрослых	-	-	-	83,5	-	-	-
9	ГРПШ-04-2Н-Г-УХЛ1-Э0	-	-	-	-	-	-	-
10	БКТП-630	-	-	-	21,4	-	-	-
М	Мусороконтейнерная площадка	-	-	-	-	-	-	-
A1	Парковка на 8 м/места	-	-	-	-	-	-	-
A2	Гостевая парковка на 14 м/места	-	-	-	-	-	-	-

Ведомость покрытий

Условное изображение и обозначение	Наименование	Площадь покрытия, м ²	Примечание
	Проезд, автостоянка - асфальтобетон	1209,0	Бордюр из бортового камня 1П ГОСТ 6666-81 L=30,0м
	Тротуар - тротуарная плитка 300x300	579,0	Бордюр из бортового камня 4П ГОСТ 6666-81 L=575,0 м
	Площадка для катания на роликах -асфальтобетон	170,0	
	Газон	1503,06	
	Синтетическое покрытие спортивной и детской площадок	509,0	Бордюр из бортового камня 4П ГОСТ 6666-81 L=40,0 м

1	1	01-20	12.20	П-10/20-ПЗУ.ГЧ		
Многоэтажный жилой дом по улице Академика Бардина, дом 28, в Ленинском районе города Екатеринбурга						
Изм.	Кол.уч.	Лист	№Док.	Подпись	Дата	
Разраб.				Казыбева	09.20	
ГАП				Бакшеева	09.20	
ГИП				Талашманова	09.20	
Н.конт.	Клишар				09.20	
Проверил						
Схема планировочной организации земельного участка М1:500						 ООО «Архитекторы Неба»

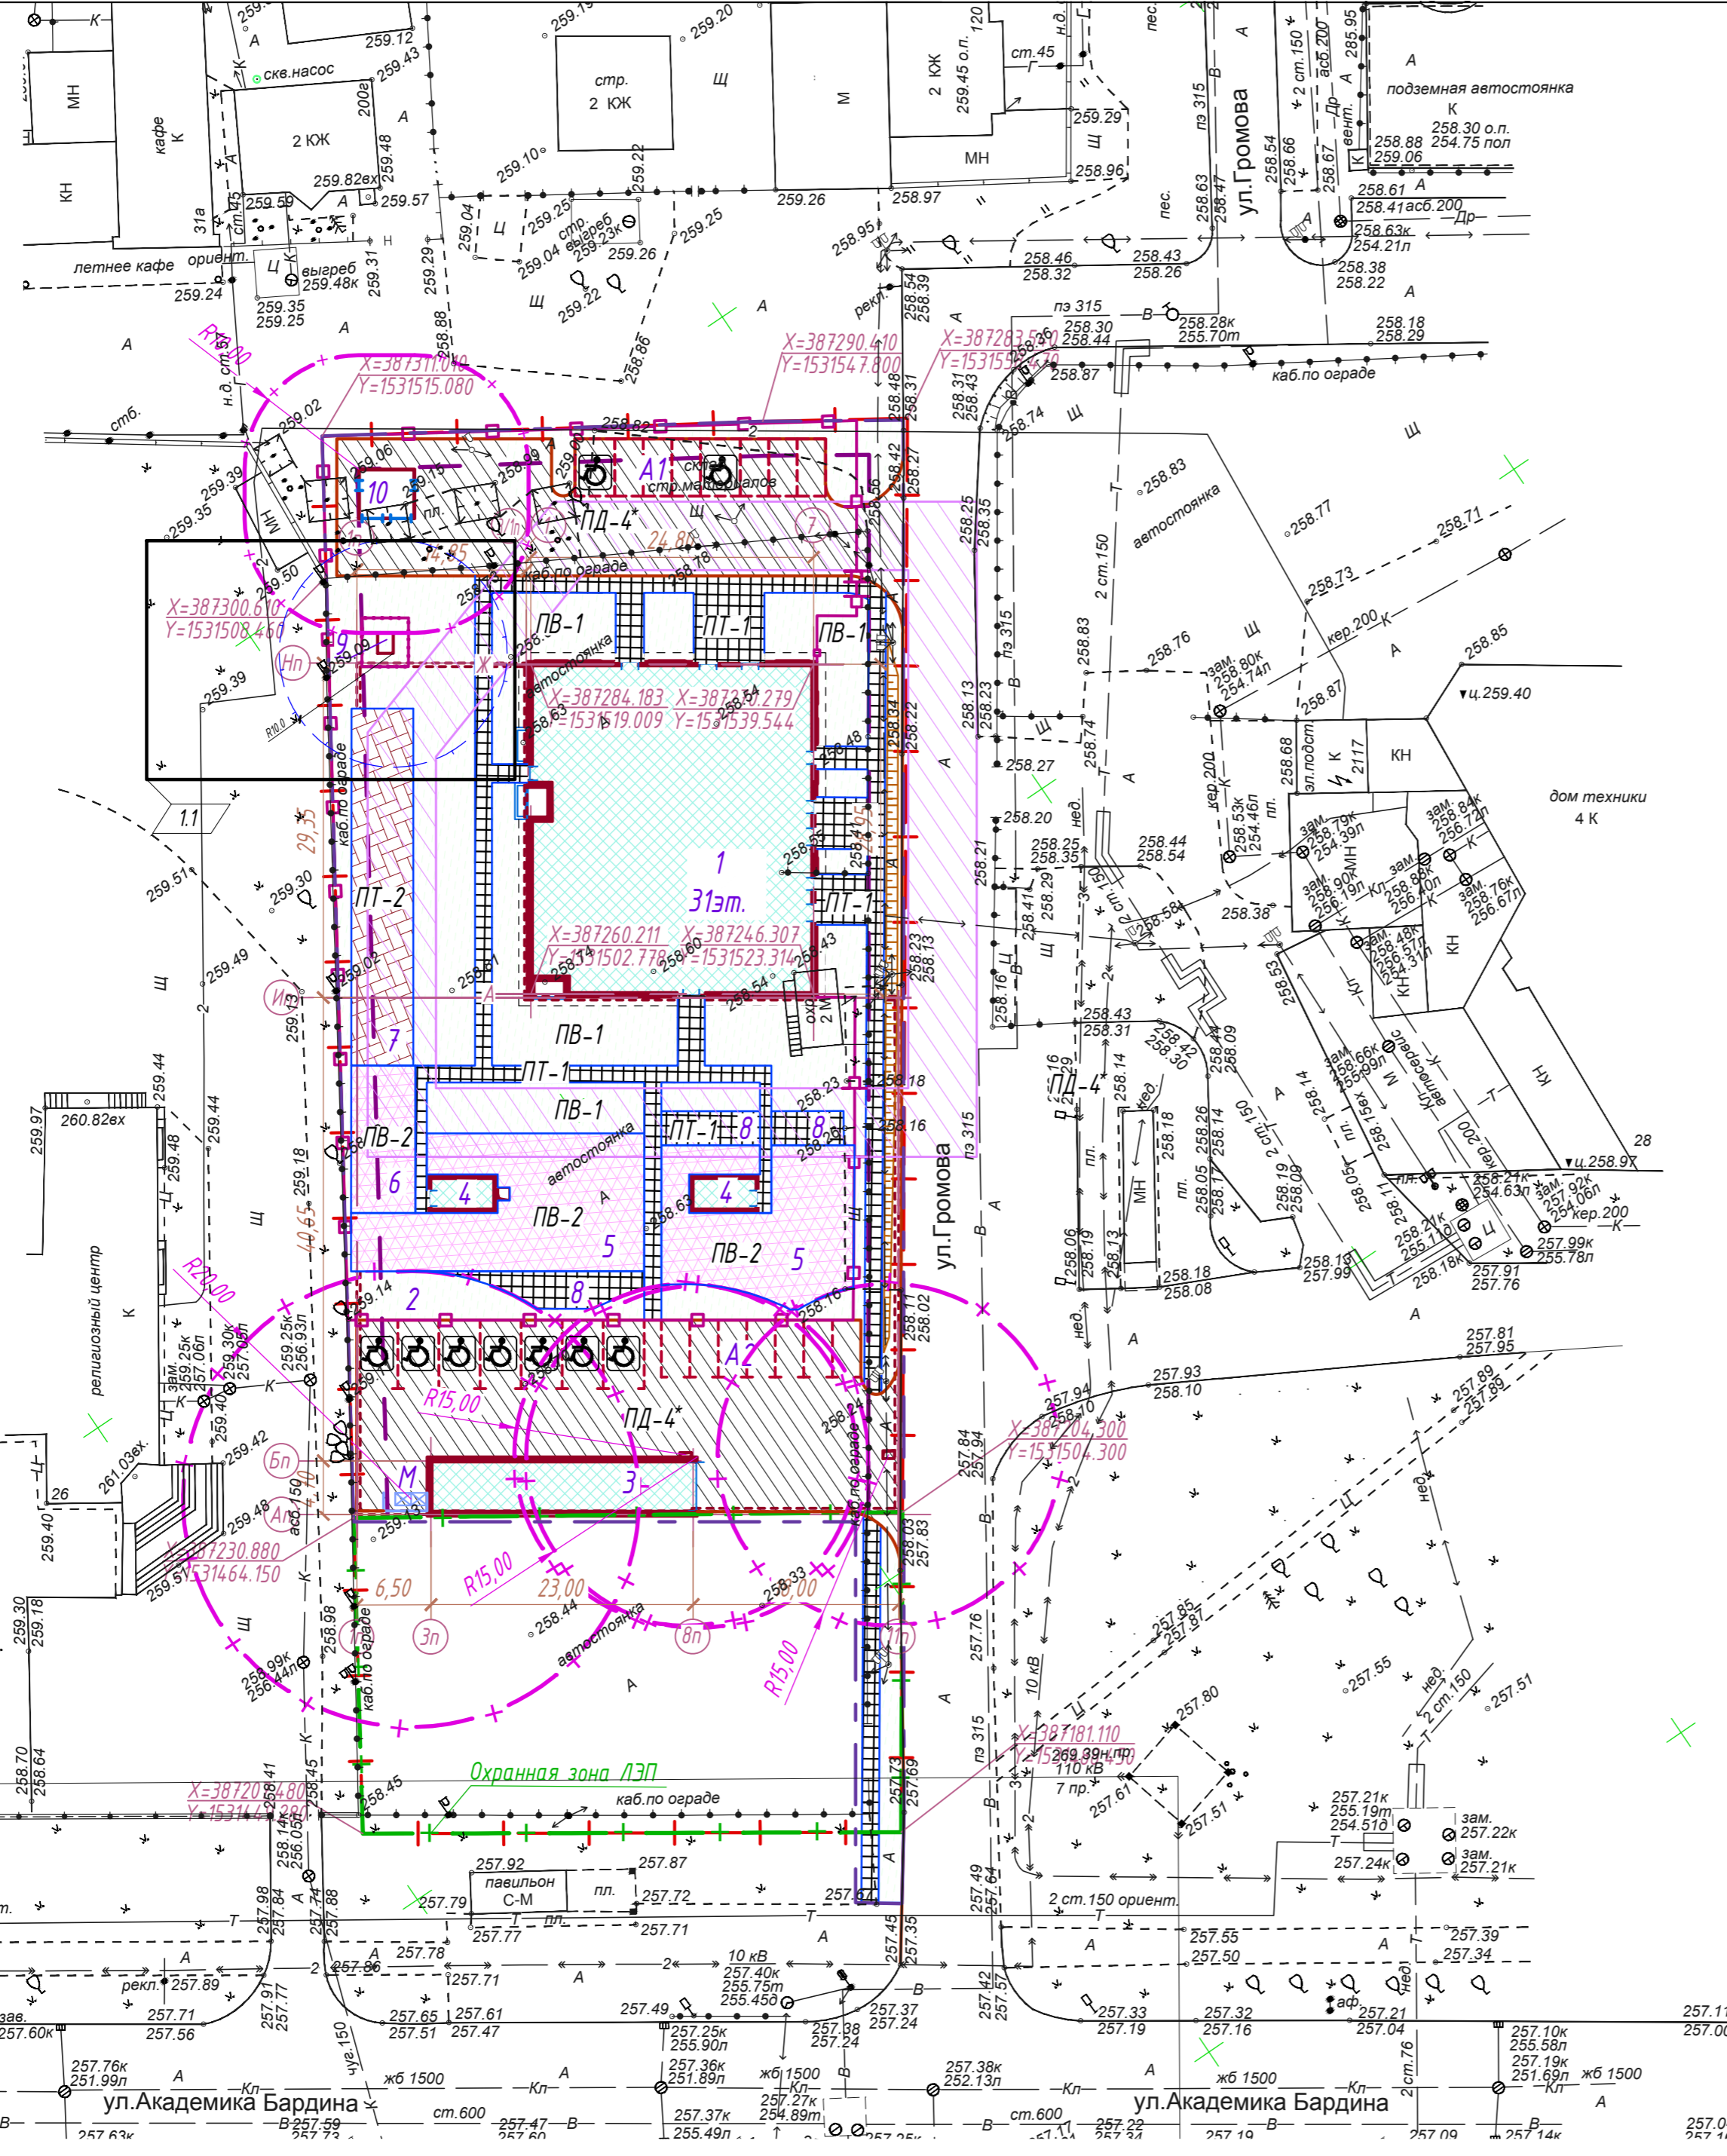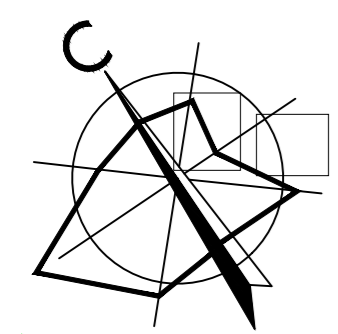

Условные обозначения
 Полоса для проезда пожарных машин
 Зона с особыми условиями использования по данным ГКН

Согласовано
 Взам. инв. №
 Подпись и дата
 Инв. № подл.