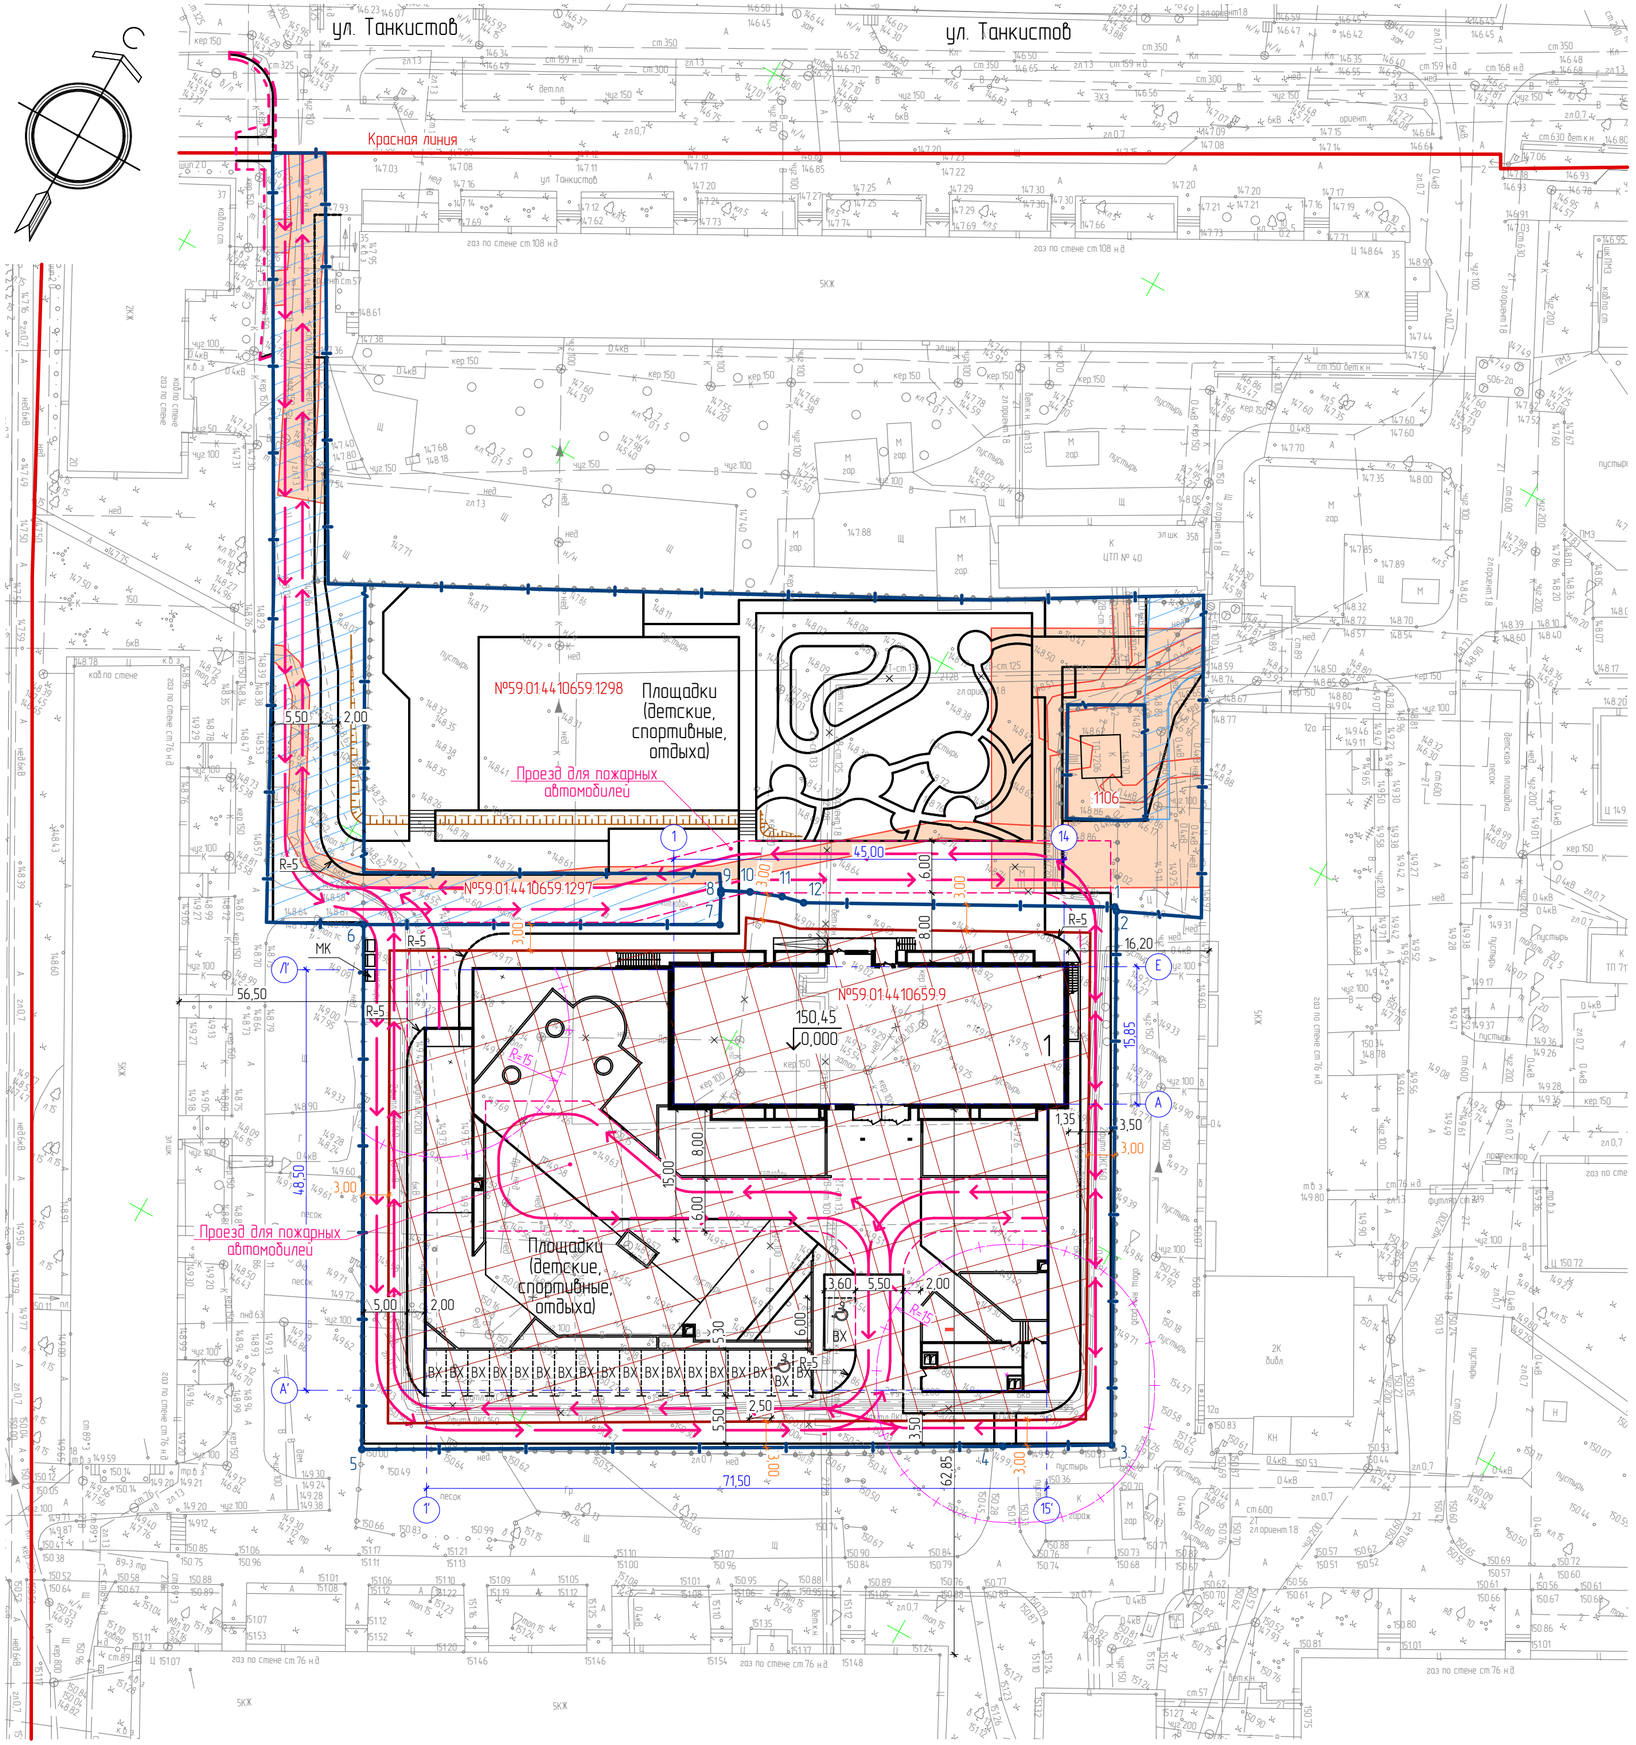

Ведомость жилых и общественных зданий и сооружений

Номер на плане	Наименование и обозначение	Этажность	Количество			Площадь, м²				Строительный объем, м³	
			Зданий	Квартир		Застройки		Общая нормируемая		Здания	Всего
				Здания	Всего	Здания	Всего	Здания	Всего		
1	Многоквартирный жилой дом со встроенно-пристроенной подземной автостоянкой	25	1	224	224	3 660,63	3 660,63	24825,63	24825,63	77730,02	77730,02

Условные обозначения

Графическое изображение	Наименование
	Красные линии
	Граница земельного участка
	Отступы от границ
	Место допустимого размещения объекта капитального строительства
5	Номер поворотной точки границы земельного участка
59.01.4410659.9	Кадастровый номер земельного участка
	Направление движения транспортных средств и пожарной техники
	Санитарный разрыв
	Охранные зоны инженерных коммуникаций
	Сервитут

Ведомость координат поворотных точек границ земельного участка №59.01.4410659.9

№	x	y
1	514467,79	2229941,43
2	514467,47	2229941,84
3	514413,23	2229970,94
4	514407,05	2229960,05
5	514371,20	2229895,40
6	514424,37	2229866,48
7	514444,12	2229902,49
8	514447,32	2229900,87
9	514447,63	2229900,71
10	514449,09	2229903,72
11	514450,40	2229906,43
12	514450,97	2229909,74

Согласовано			
Гл. спец. АР	Куптель		15.08.19
Гл. спец. КР	Доронина		15.08.19
Гл. спец. ВК	Ронжина		15.08.19
Гл. спец. ЭТО	Зонов		15.08.19
Гл. спец. ОВ	Ветошкин		15.08.19
Гл. спец. ТХ	Сединина		15.08.19
Гл. спец. ООС	Лобанова		15.08.19

Взам. инв. №

Подп. и дата

Инв. № подл.

3	-	Зам.	48-20		03.08.20
Изм.	Кол. уч.	Лист	№ док.	Подп.	Дата

2019/07-02-И-О-ПЗУ

Многоквартирный жилой дом со встроенно-пристроенной подземной автостоянкой по пр. Декабристов, 16а в г.Перми

Разраб.	Аниканова		15.08.19
Проверил	Салтыкова		15.08.19
Гл. спец.	Аниканова		15.08.19
Н. контр.	Пименова		15.08.19
ГИП	Толов		15.08.19

Многоквартирный жилой дом со встроенно-пристроенной подземной автостоянкой

Стадия	Лист	Листов
П	1	6

Схема планировочной организации земельного участка. М 1:500

АО Институт «ПИРС»

Формат А2