

Ведомость жилых и общественных зданий и сооружений

Номер на плане	Наименование и обозначение	Этажность	Количество			Площадь, м²		Строительный объем, м³	
			Здания	Квартиры	Всега	Здания	Всега	Здания	Всега
1	1 этап строительства*	13-21	1	468	468	8 775,03	8 775,03	38739,32	38739,32
2	2 этап строительства**	1-24	1	511	511	4 639,14	4 639,14	40342,58	40342,58
3	Блочная комплексная трансформаторная подстанция типа ЗБКТП	-	2	-	-	36,80	73,60	33,10	66,20



* 1 этап строительства - в составе 4-7 секции жилого дома и пристроенной подземной автостоянки (поз. 8).
 ** 2 этап строительства - в составе 1, 2 секции жилого дома со встроеным детским садом, 3 секции со встроено-пристроенным торгово-выставочным центром (поз. 9).

Ведомость координат поворотных точек границ земельного участка

№	x	y
1	-740,58	1753,17
2	-793,22	1785,23
3	-802,83	1766,52
4	-865,13	1799,47
5	-853,37	1821,80
6	-850,93	1826,44
7	-909,48	1858,13
8	-910,33	1856,44
9	-958,57	1760,80
10	-837,08	1697,31
11	-836,83	1697,80
12	-835,75	1699,95
13	-831,29	1697,71
14	-832,35	1695,56
15	-832,64	1694,99
16	-785,04	1670,12
17	-780,76	1678,65
18	-769,60	1700,80
19	-762,20	1703,25
20	-737,40	1690,85
21	-730,36	1691,62
22	-729,57	1691,71
23	-729,53	1693,45
24	-729,30	1703,03
25	-793,22	1785,23
26	-740,59	1753,21
27	-743,78	1767,41
28	-748,63	1772,98
29	-789,07	1793,32

Ведомость координат скважин

№	x	y
1	-737,54	1717,59
2	-768,13	1738,54
3	-757,18	1765,41
4	-791,59	1766,98
5	-888,05	1778,49
6	-902,30	1845,07
7	-94,184	1771,71
8	-906,45	1749,27
9	-860,70	1729,13
10	-828,63	1705,57
11	-788,80	1685,21
12	-776,08	1703,32
13	-837,86	1770,72
14	-923,43	1773,26

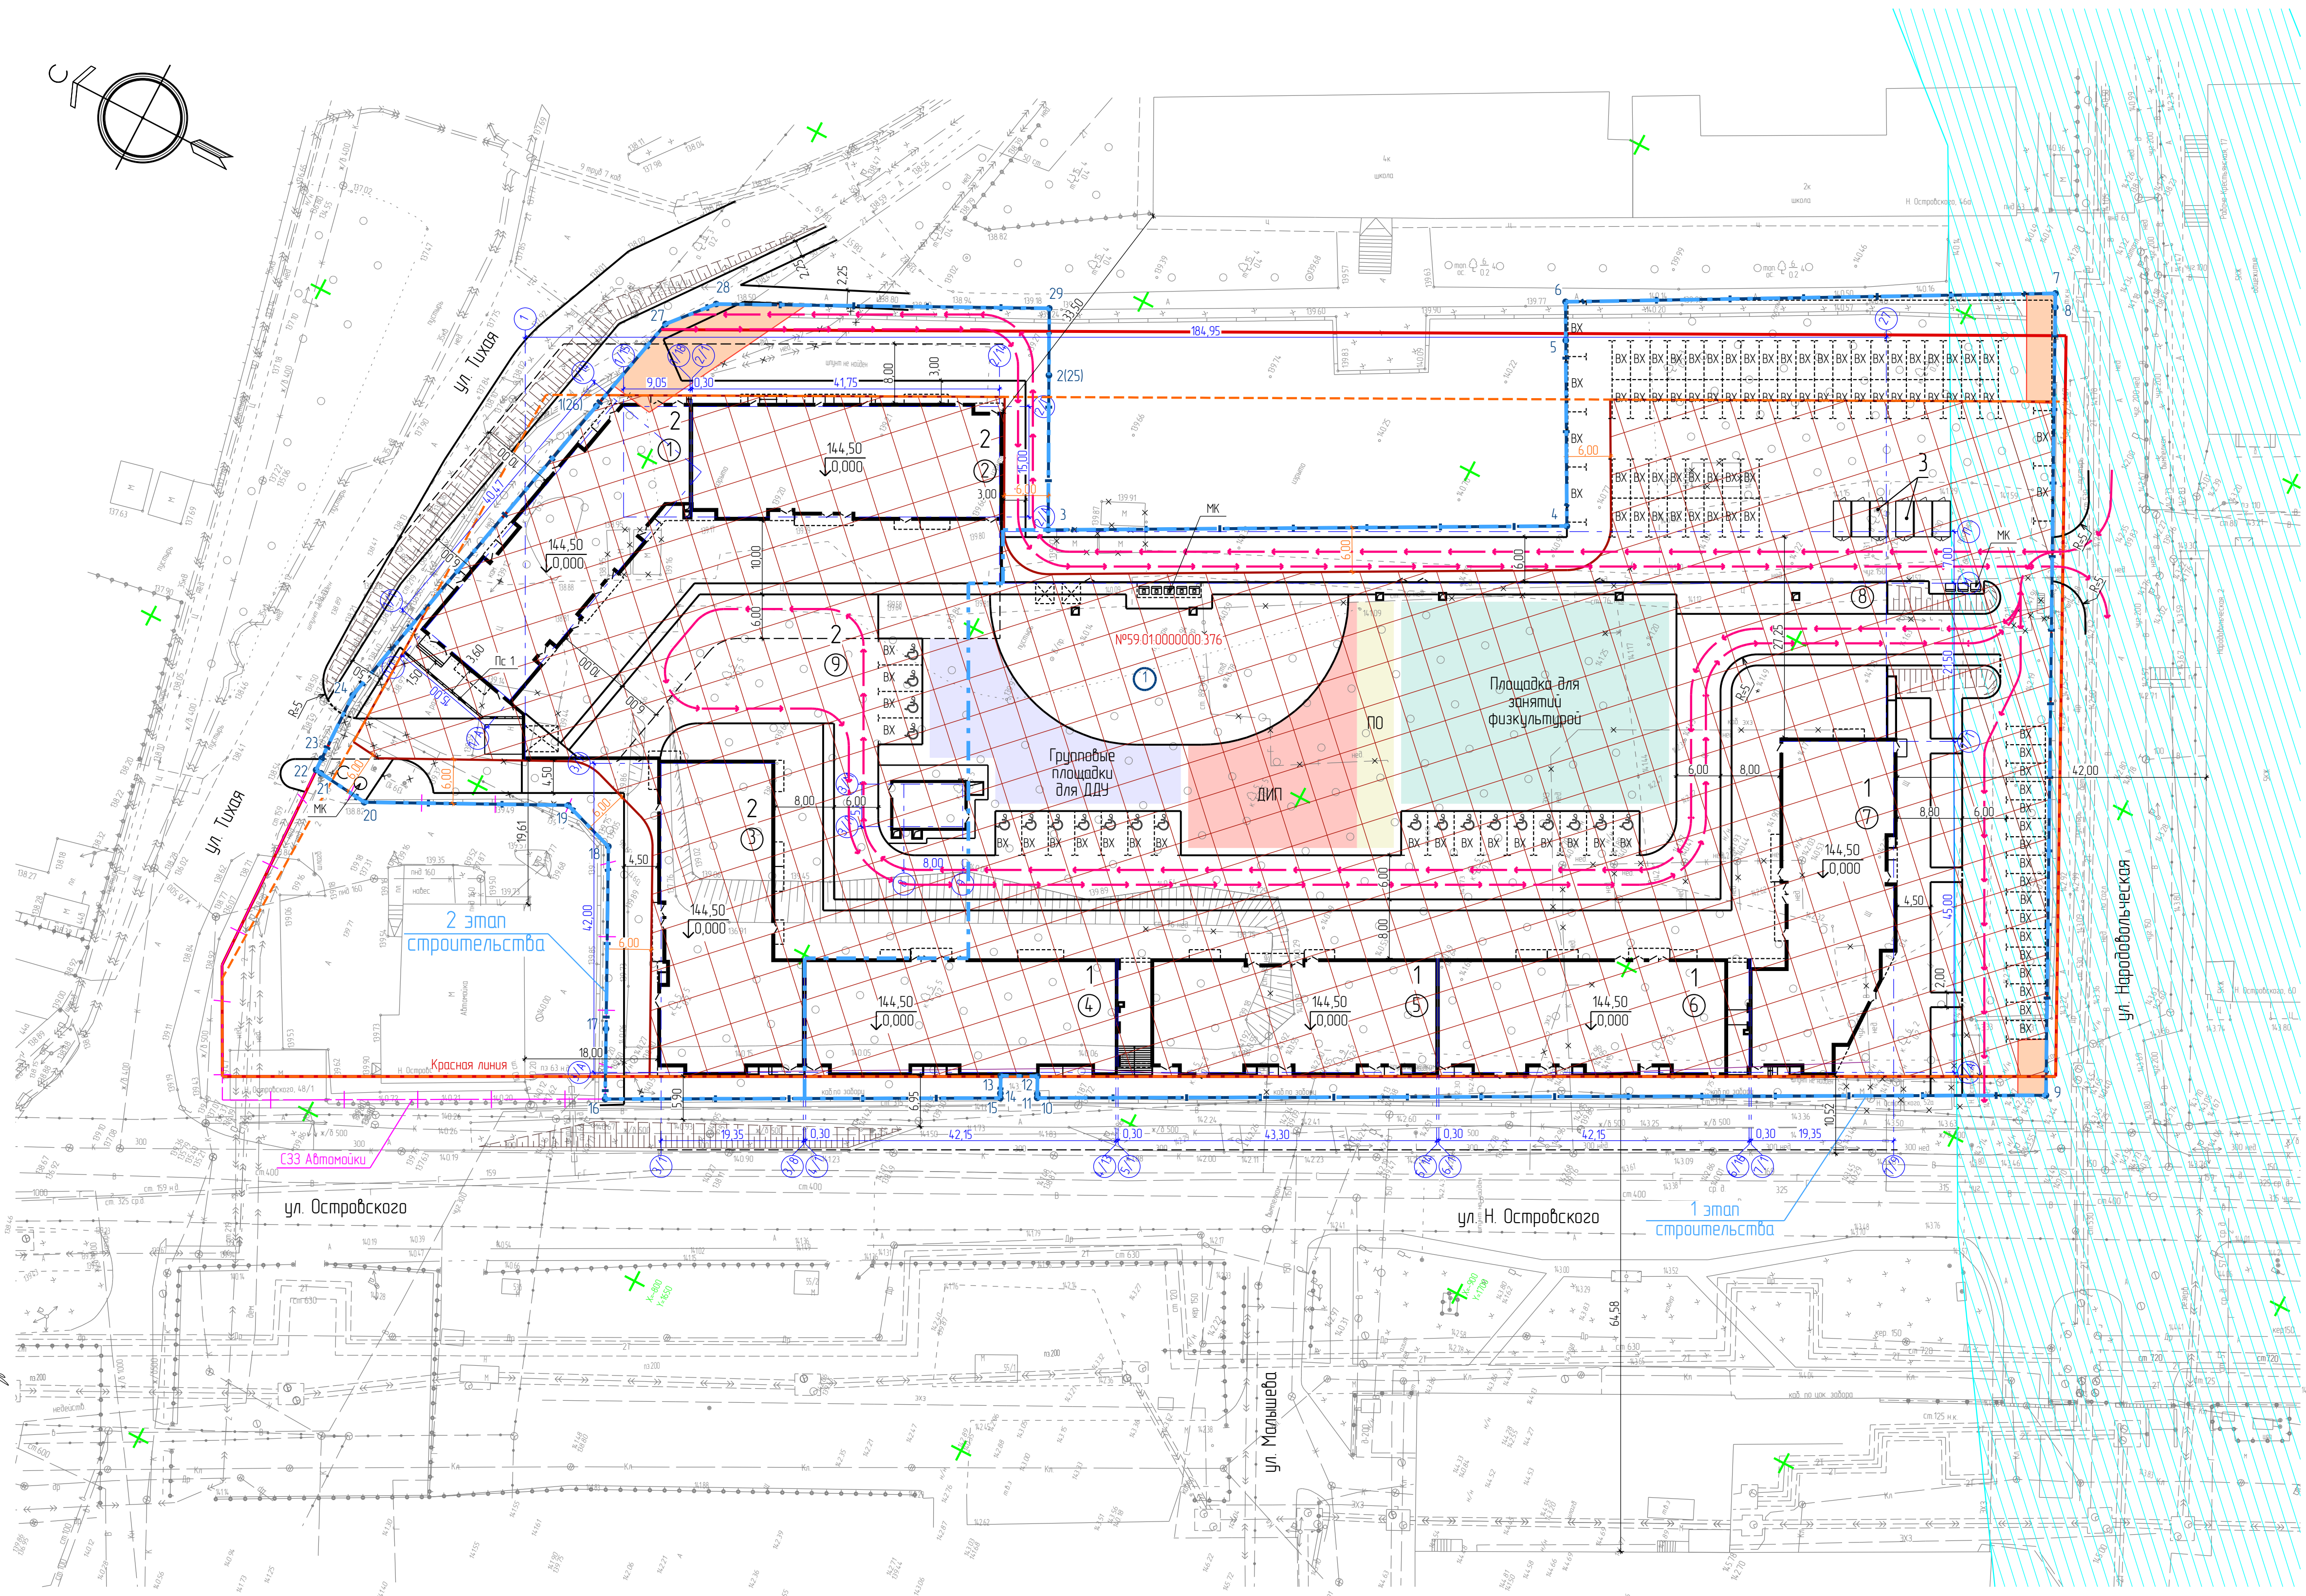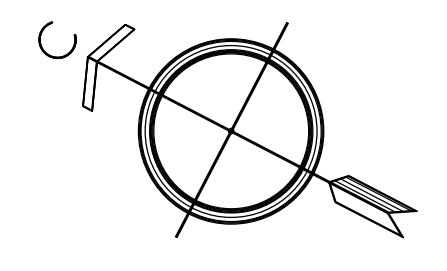

Условные обозначения

Графическое изображение	Наименование
	Красные линии
	Граница земельного участка
	Линии регулирования застройки
	Отступы от границ
	Места допустимого размещения объекта капитального строительства
	Номер зоны допустимого размещения объекта капитального строительства
	Номер поворотной точки границы земельного участка
	Охранные зоны инженерных коммуникаций
	Охранная зона глобного разгрузочного коллектора
	Кадастровый номер земельного участка
	Направление движения транспортных средств и пожарной техники
	Условная граница этапов строительства



2018/04-02-П-0-ПЗУ

Многофункциональный жилой комплекс по ул. Николая Островского, 52 в Свердловском районе города Перми					
Изм.	Кол. ич.	Лист	№ док.	Дата	Вариант
Разработчик	Анжикова	Сметчик	Анжикова	30.05.18	1 этап строительства
Проверил	Салтыкова	Сметчик	Салтыкова	30.05.18	2 этап строительства
Гл. спец.	Анжикова	Сметчик	Анжикова	30.05.18	
Н. контр.	Пиченкова	Сметчик	Пиченкова	30.05.18	Схема планировочной организации земельного участка М 1500
ГИП	Талов	Сметчик	Талов	30.05.18	
				Страница	Лист
				П	1
				Листов	
				9	
				ООО «ГЕРПРОПРОЕКТ»	