
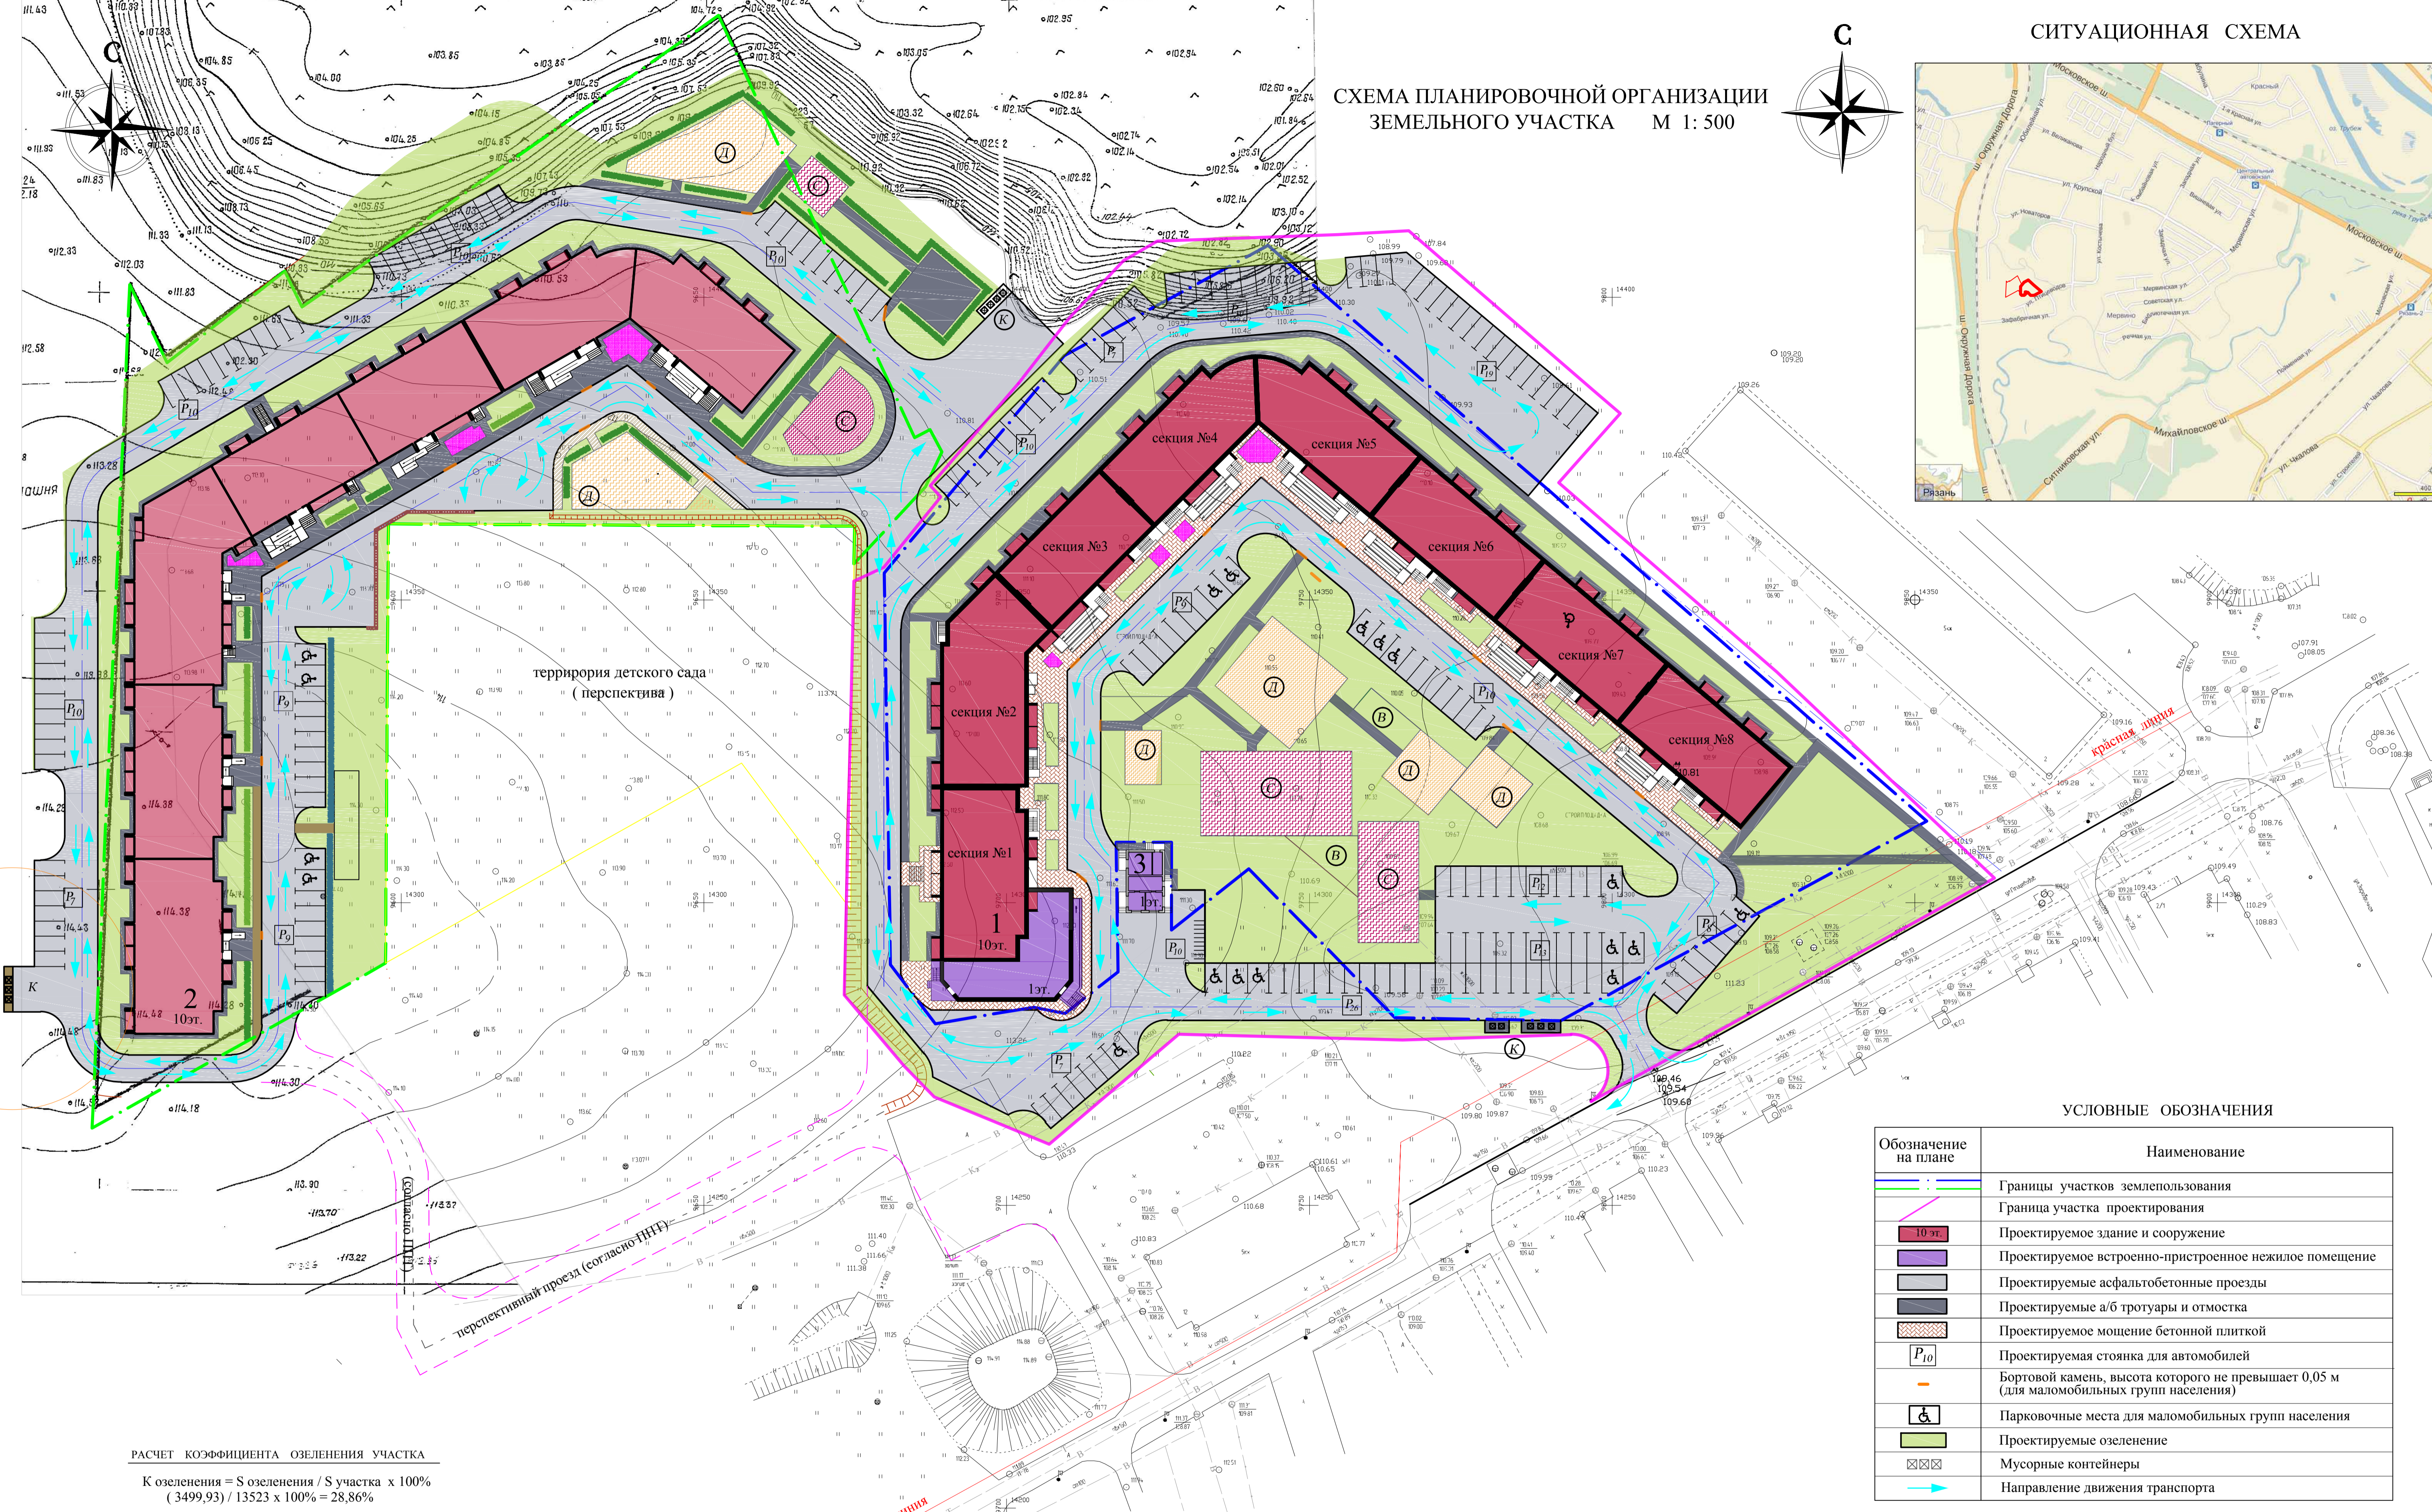
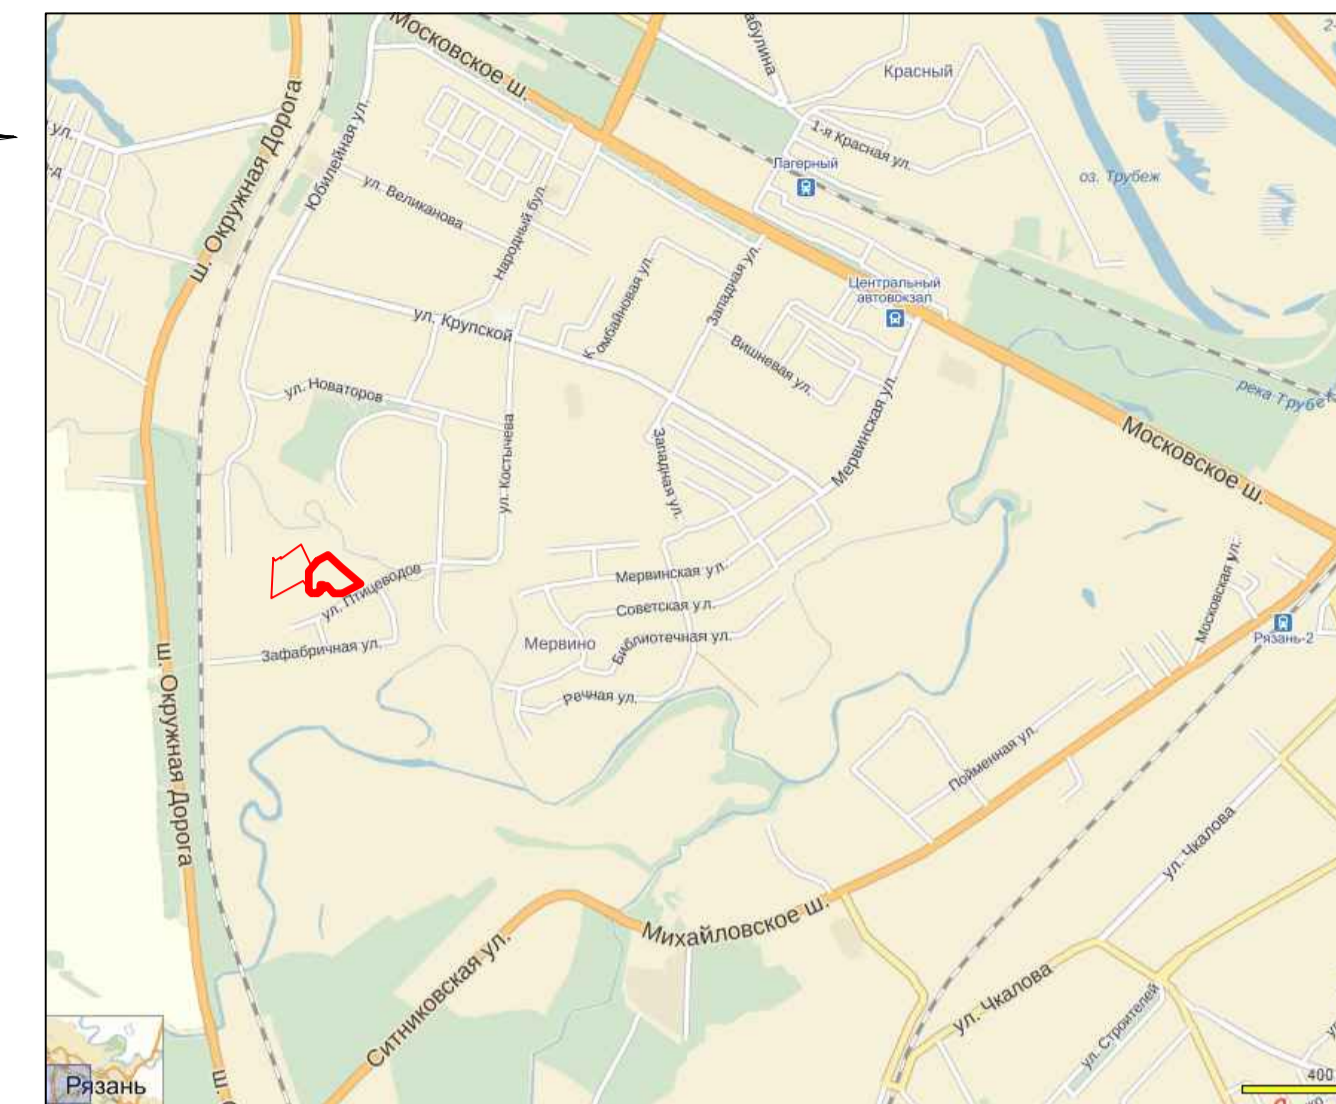


СХЕМА ПЛАНИРОВОЧНОЙ ОРГАНИЗАЦИИ
ЗЕМЕЛЬНОГО УЧАСТКА М 1: 500

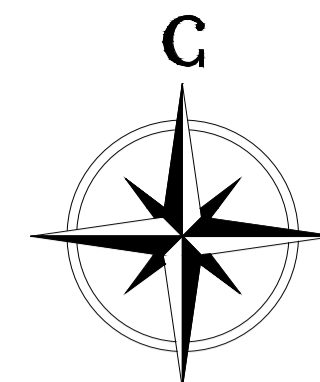

территория детского сада
(перспектива)

УСЛОВНЫЕ ОБОЗНАЧЕНИЯ

Обозначение на плане	Наименование
	Границы участков земпользования
	Граница участка проектирования
	Проектируемое здание и сооружение
	Проектируемое встроенно-пристроенное нежилое помещение
	Проектируемые асфальтобетонные проезды
	Проектируемые а/б тротуары и отмстка
	Проектируемое мощение бетонной плиткой
	Проектируемая стойка для автомобилей
	Бортовой камень, высота которого не превышает 0,05 м (для маломобильных групп населения)
	Парковочные места для маломобильных групп населения
	Проектируемые озеленение
	Мусорные контейнеры
	Направление движения транспорта

РАСЧЕТ КОЭФФИЦИЕНТА ОЗЕЛЕНЕНИЯ УЧАСТКА

$$K_{озеленения} = S_{озеленения} / S_{участка} \times 100\% = (3499,93) / 13523 \times 100\% = 28,86\%$$

РАСЧЕТ КОЭФФИЦИЕНТА ЗАСТРОЙКИ УЧАСТКА

$$K_{застройки} = S_{застройки} / S_{участка} \times 100\% = (3903,36) / 13523 \times 100\% = 25,88\%$$

РАСЧЕТ КОЭФФИЦИЕНТА ПЛОТНОСТИ ЗАСТРОЙКИ УЧАСТКА

$$P_{застройки} = S_{общая} / S_{участка} = (29720,41 + 1299,27) / 13523 = 22938 \text{ м}^2/\text{га}$$

ЭКСПЛИКАЦИЯ ЗДАНИЙ И СООРУЖЕНИЙ

Номер на плане	Наименование	Кол-во надземных этажей	Примечание
1	Дом №1	10	без учета подвала
2	Дом №2	10	
3	ТП	1	

					47/13- ПЗУ					
					г.Рязань, ул.Птицеводов					
Изм.	Кол.уч.	Лист.	Масш.	Подпись	Дата	Жилые дома со встроенно-пристроенными помещениями бытового обслуживания и встроенными торговыми помещениями	Стадия	Лист	Листов	
				Лукаш			П	1		
				Епшин						
					Схема планировочной организации земельного участка М 1:500			ООО "Проектреставрация"		
					Ситуационная схема			Формат А1		

Имя, № подл. Подпись и дата Взам. инв. №