


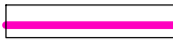









УСЛОВНЫЕ ОБОЗНАЧЕНИЯ:

-  - Граница земельного участка (кадастровый номер 62:29:0100001:81 по ГПЗУ №RU62326000-00288-16) Площадь земельного участка: 23671.0 кв.м
-  - Проектируемые здания и сооружения
-  - Проектируемое а/б покрытие
-  - Проектируемое покрытие из тротуарной плитки
-  - Красная линия
-  - Место допустимого размещения зданий и сооружений
-  - Охранная зона коммуникаций

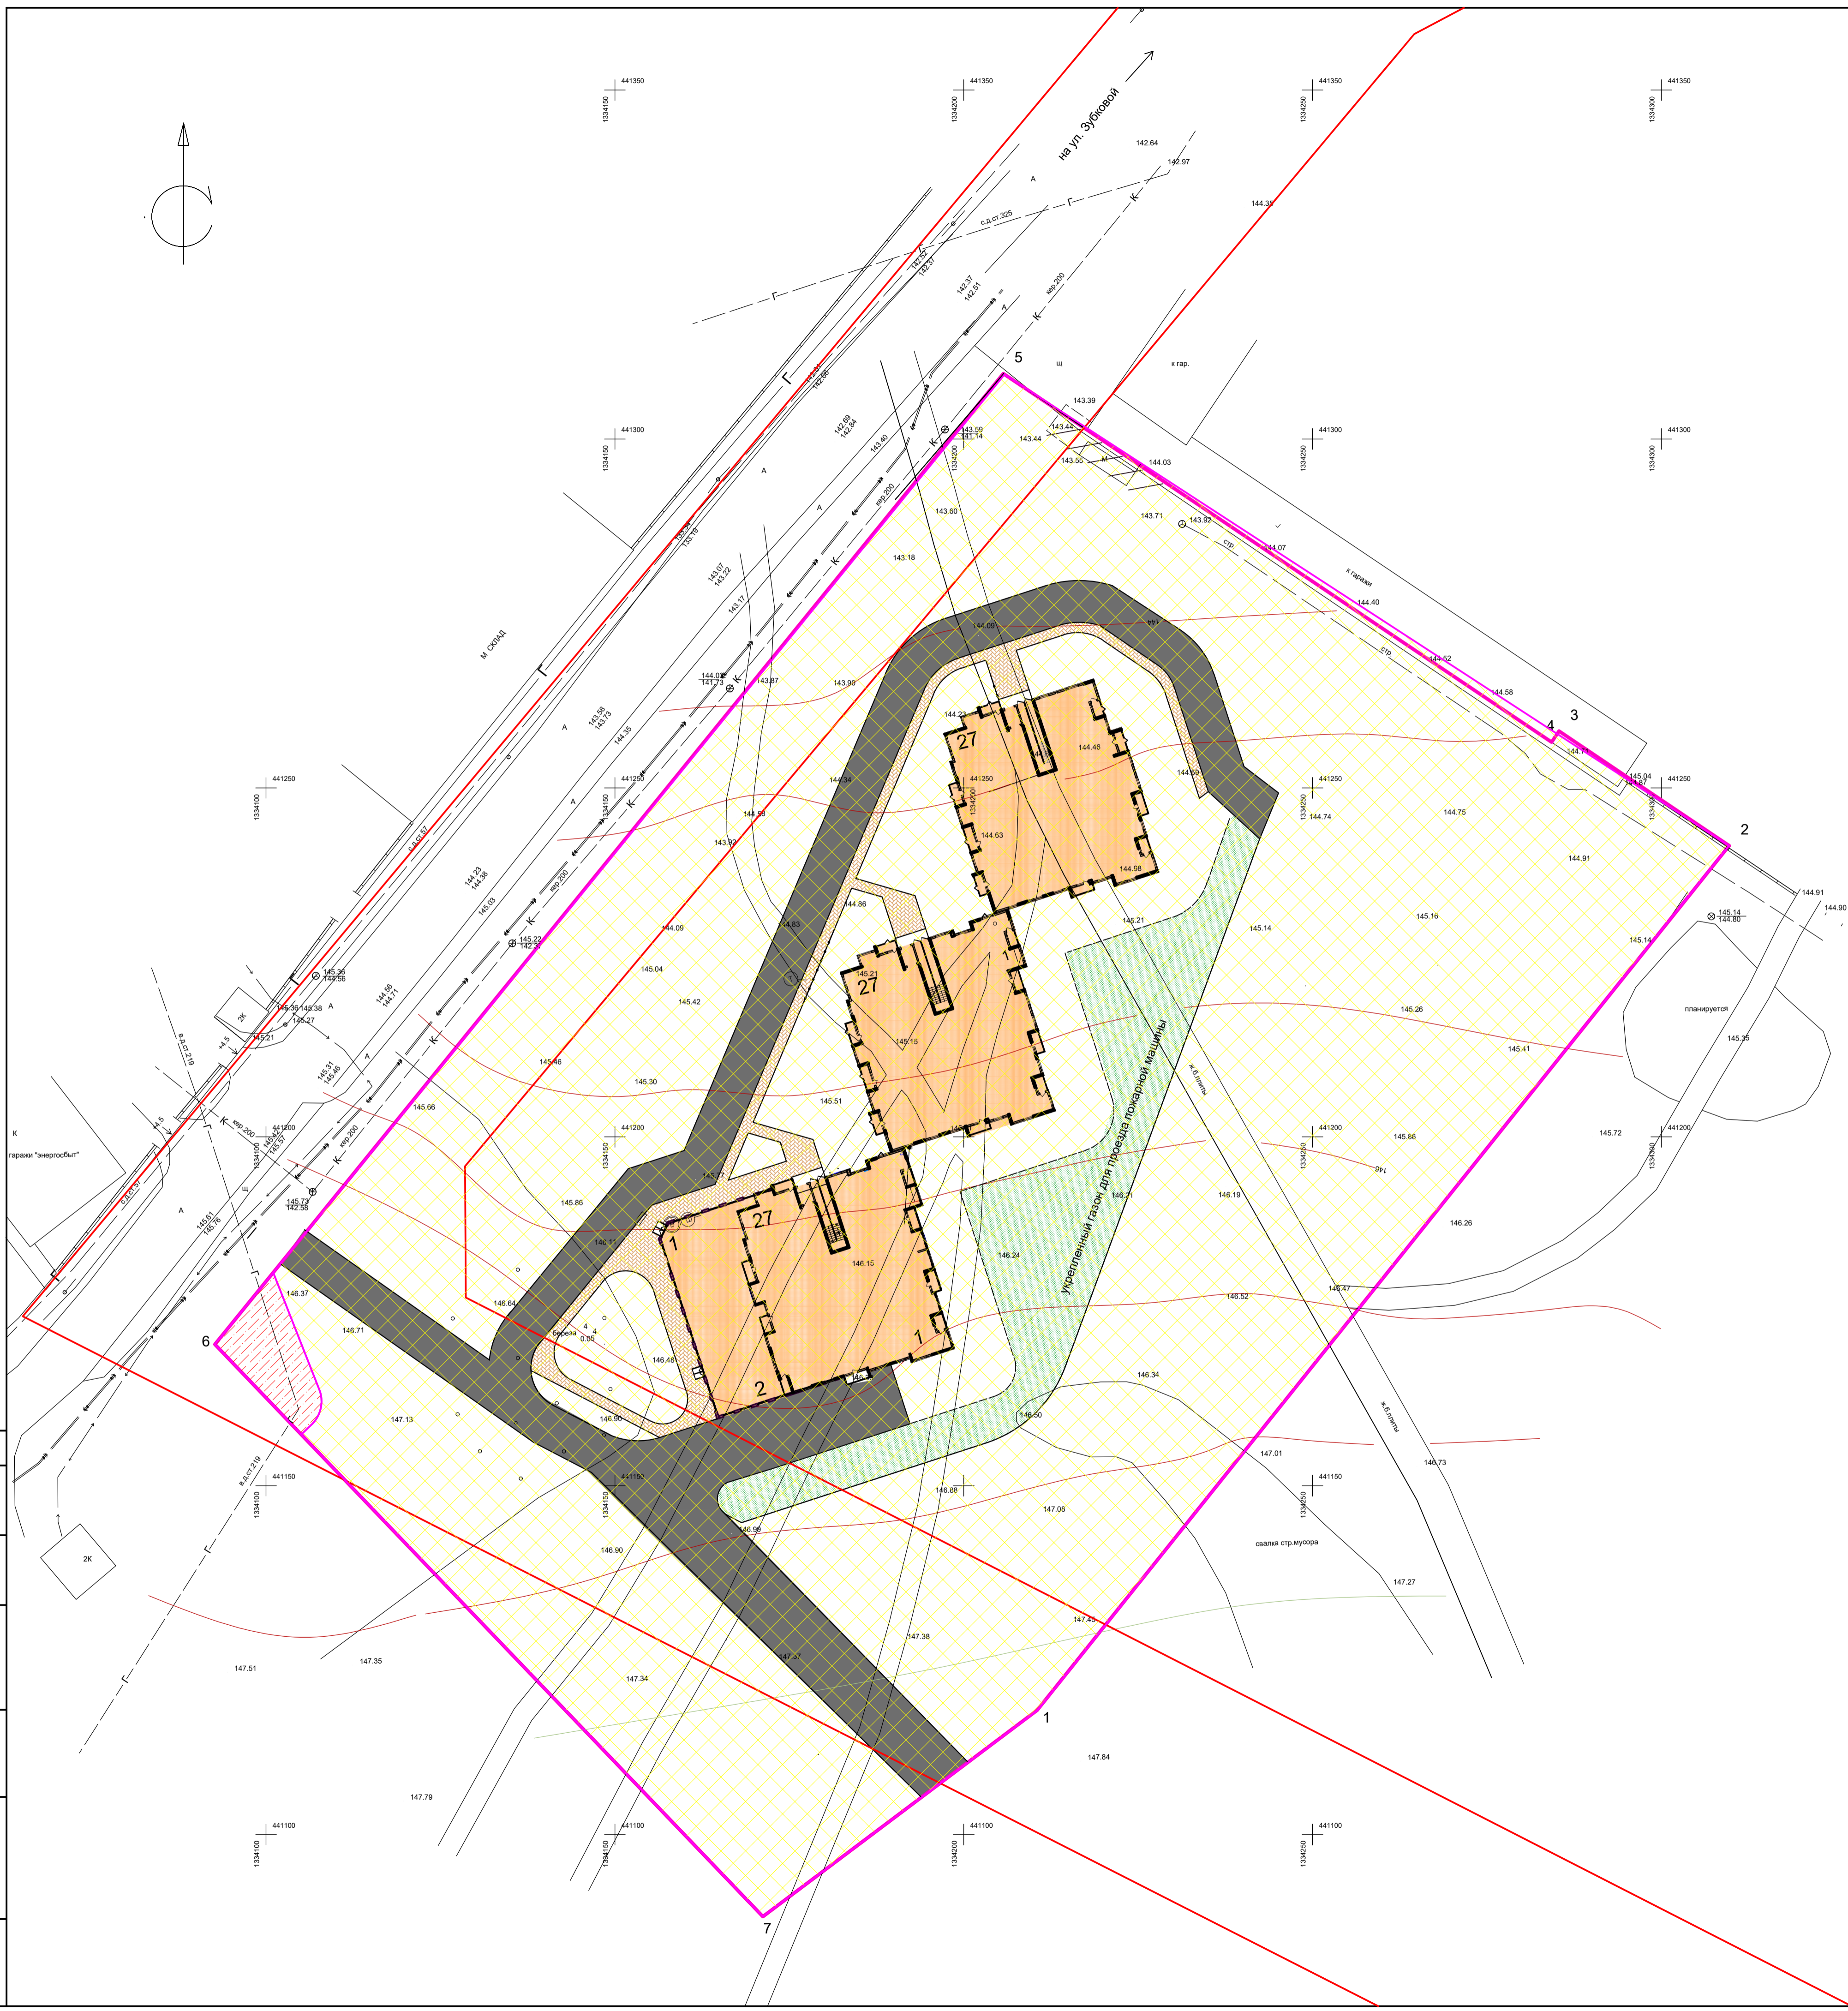

СОГЛАСОВАНО

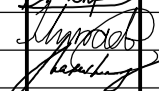Имя, И.П.О.	Подп. и дата	Взам. ином. N

Договор №87 - ПЗУ						
Заказчик: ООО "МИР"						
Изм.	Кол.уч.	Лист	НДок.	Подпись	Дата	Многоэтажный жилой дом по адресу: г.Рязань, ул.Зубковой, вв. соор.1 (Октябрьский район).
ГИП	Маликов					Стадия Лист Листов
Рук. группы	Денисов					П
Разработ.	Минаева					Схема планировочной организации земельного участка М1:500
Н. контр.	Маликов					ООО "КапиталСтройПроект" г.Рязань