


Условные обозначения:

- X
Y — координаты углов поворота границ земельного участка
- Проектируемое здание
- Граница земельного участка
- Красная линия
- Граница благоустройства

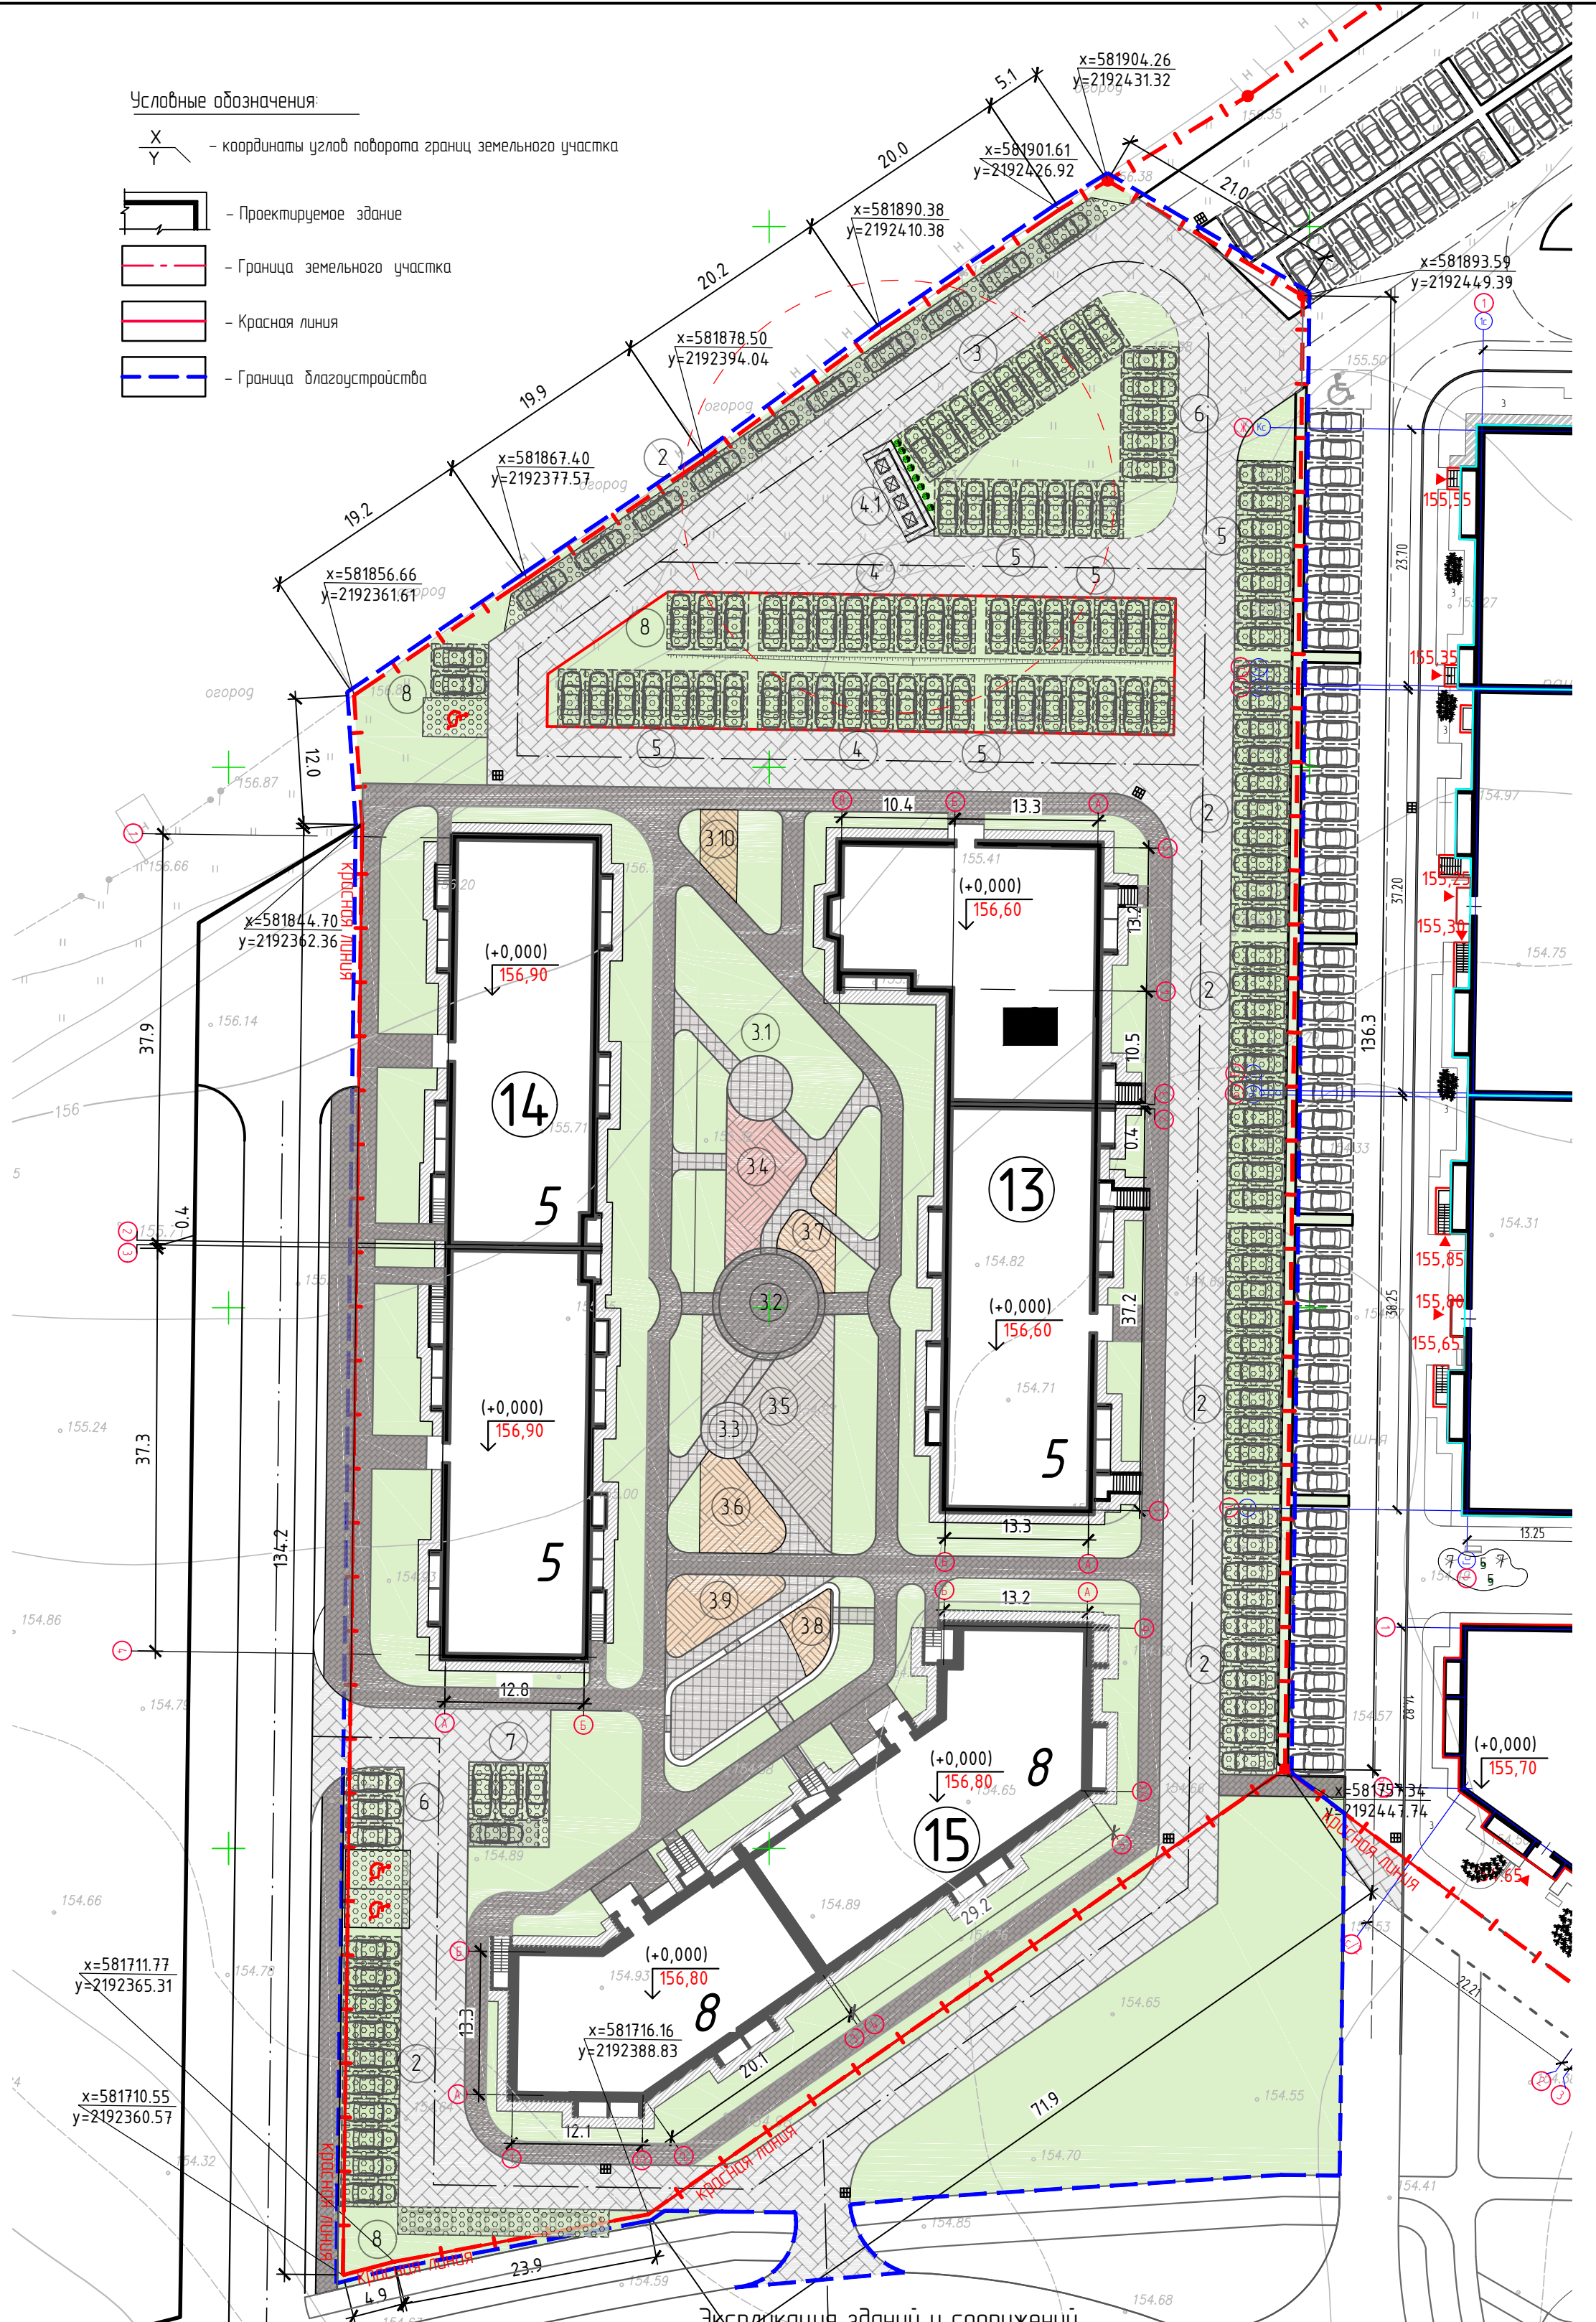

Экспликация зданий и сооружений

Экспликация зданий и сооружений

№ по генпл.	Наименование	Кол.	Площадь застройки м ²	Строительный объем м ³	Ст. огн.	Примечание
37	Площадка для отдыха взрослого населения	1	31,20			
38	Площадка для отдыха взрослого населения	1	22,20			
39	Площадка для сушки белья	1	52,20			
310	Площадка для сушки делья	1	23,30			
4,1	Площадка для мусорных контейнеров	1	30,50			

№ по генпл.	Наименование	Кол.	Площадь застройки м ²	Строительный объем м ³	Ст. огн.	Примечание
13	Проектируемый многоквартирный жилой дом №13	1	1 073,35		II	Индиб. проект
14	Проектируемый многоквартирный жилой дом №14	1	1 108,10		II	Индиб. проект
15	Проектируемый многоквартирный жилой дом №15	1	1 000,15		II	Индиб. проект
2	Площадка для постоянного хранения автомобилей для жильцов дома на 10 машина - мест	6	795,00			
3	Площадка для постоянного хранения автомобилей для жильцов дома на 9 машина - мест	1	119,25			
4	Площадка для постоянного хранения автомобилей для жильцов дома на 8 машина - мест	2	212,00			
5	Площадка для постоянного хранения автомобилей для жильцов дома на 7 машина - мест	5	463,75			
6	Площадка для постоянного хранения автомобилей для жильцов дома на 5 машина - мест	2	132,50			
7	Площадка для постоянного хранения автомобилей для жильцов дома на 4 машина - места	1	53,00			
8	Площадка для постоянного хранения автомобилей для жильцов дома на 3 машина - мест	3	119,25			
31	Площадка для отдыха взрослого населения	1	28,30			
32	Площадка для отдыха взрослого населения	1	85,00			
33	Площадка для отдыха взрослого населения	1	21,20			
34	Площадка для игр детей дошкольного и младшего школьного возраста	1	67,10			
35	Площадка для занятия физкультурой	1	132,60			
36	Площадка для отдыха взрослого населения	1	54,60			

292-2020-ПЗУ					
Группа многоквартирных жилых домов в жилом комплексе «ZNAK», з. Кирова (жилые дома №13, №14, №15)					
Изм.	Колуч.	Лист	№ док.	Подпись	Дата
Разработал	Нестерова			<i>[Signature]</i>	04.20
Проверил	Черемискин			<i>[Signature]</i>	04.20
Н.контр.	Макрушин			<i>[Signature]</i>	04.20
ГИП	Черемискин			<i>[Signature]</i>	04.20
Схема планировочной организации земельного участка				Стадия	Лист
				п	2
				ООО «СТРОЙПРОЕКТ»	
Формат А2					