


Экспликация зданий и сооружений

Номер на плане	Наименование	Этажность	Проект
1	Многоквартирный дом со встроенными объектами общественного назначения (проект.)	12-14	индивид.
19	Трансформаторная подстанция (сущ.)	1	индивид.

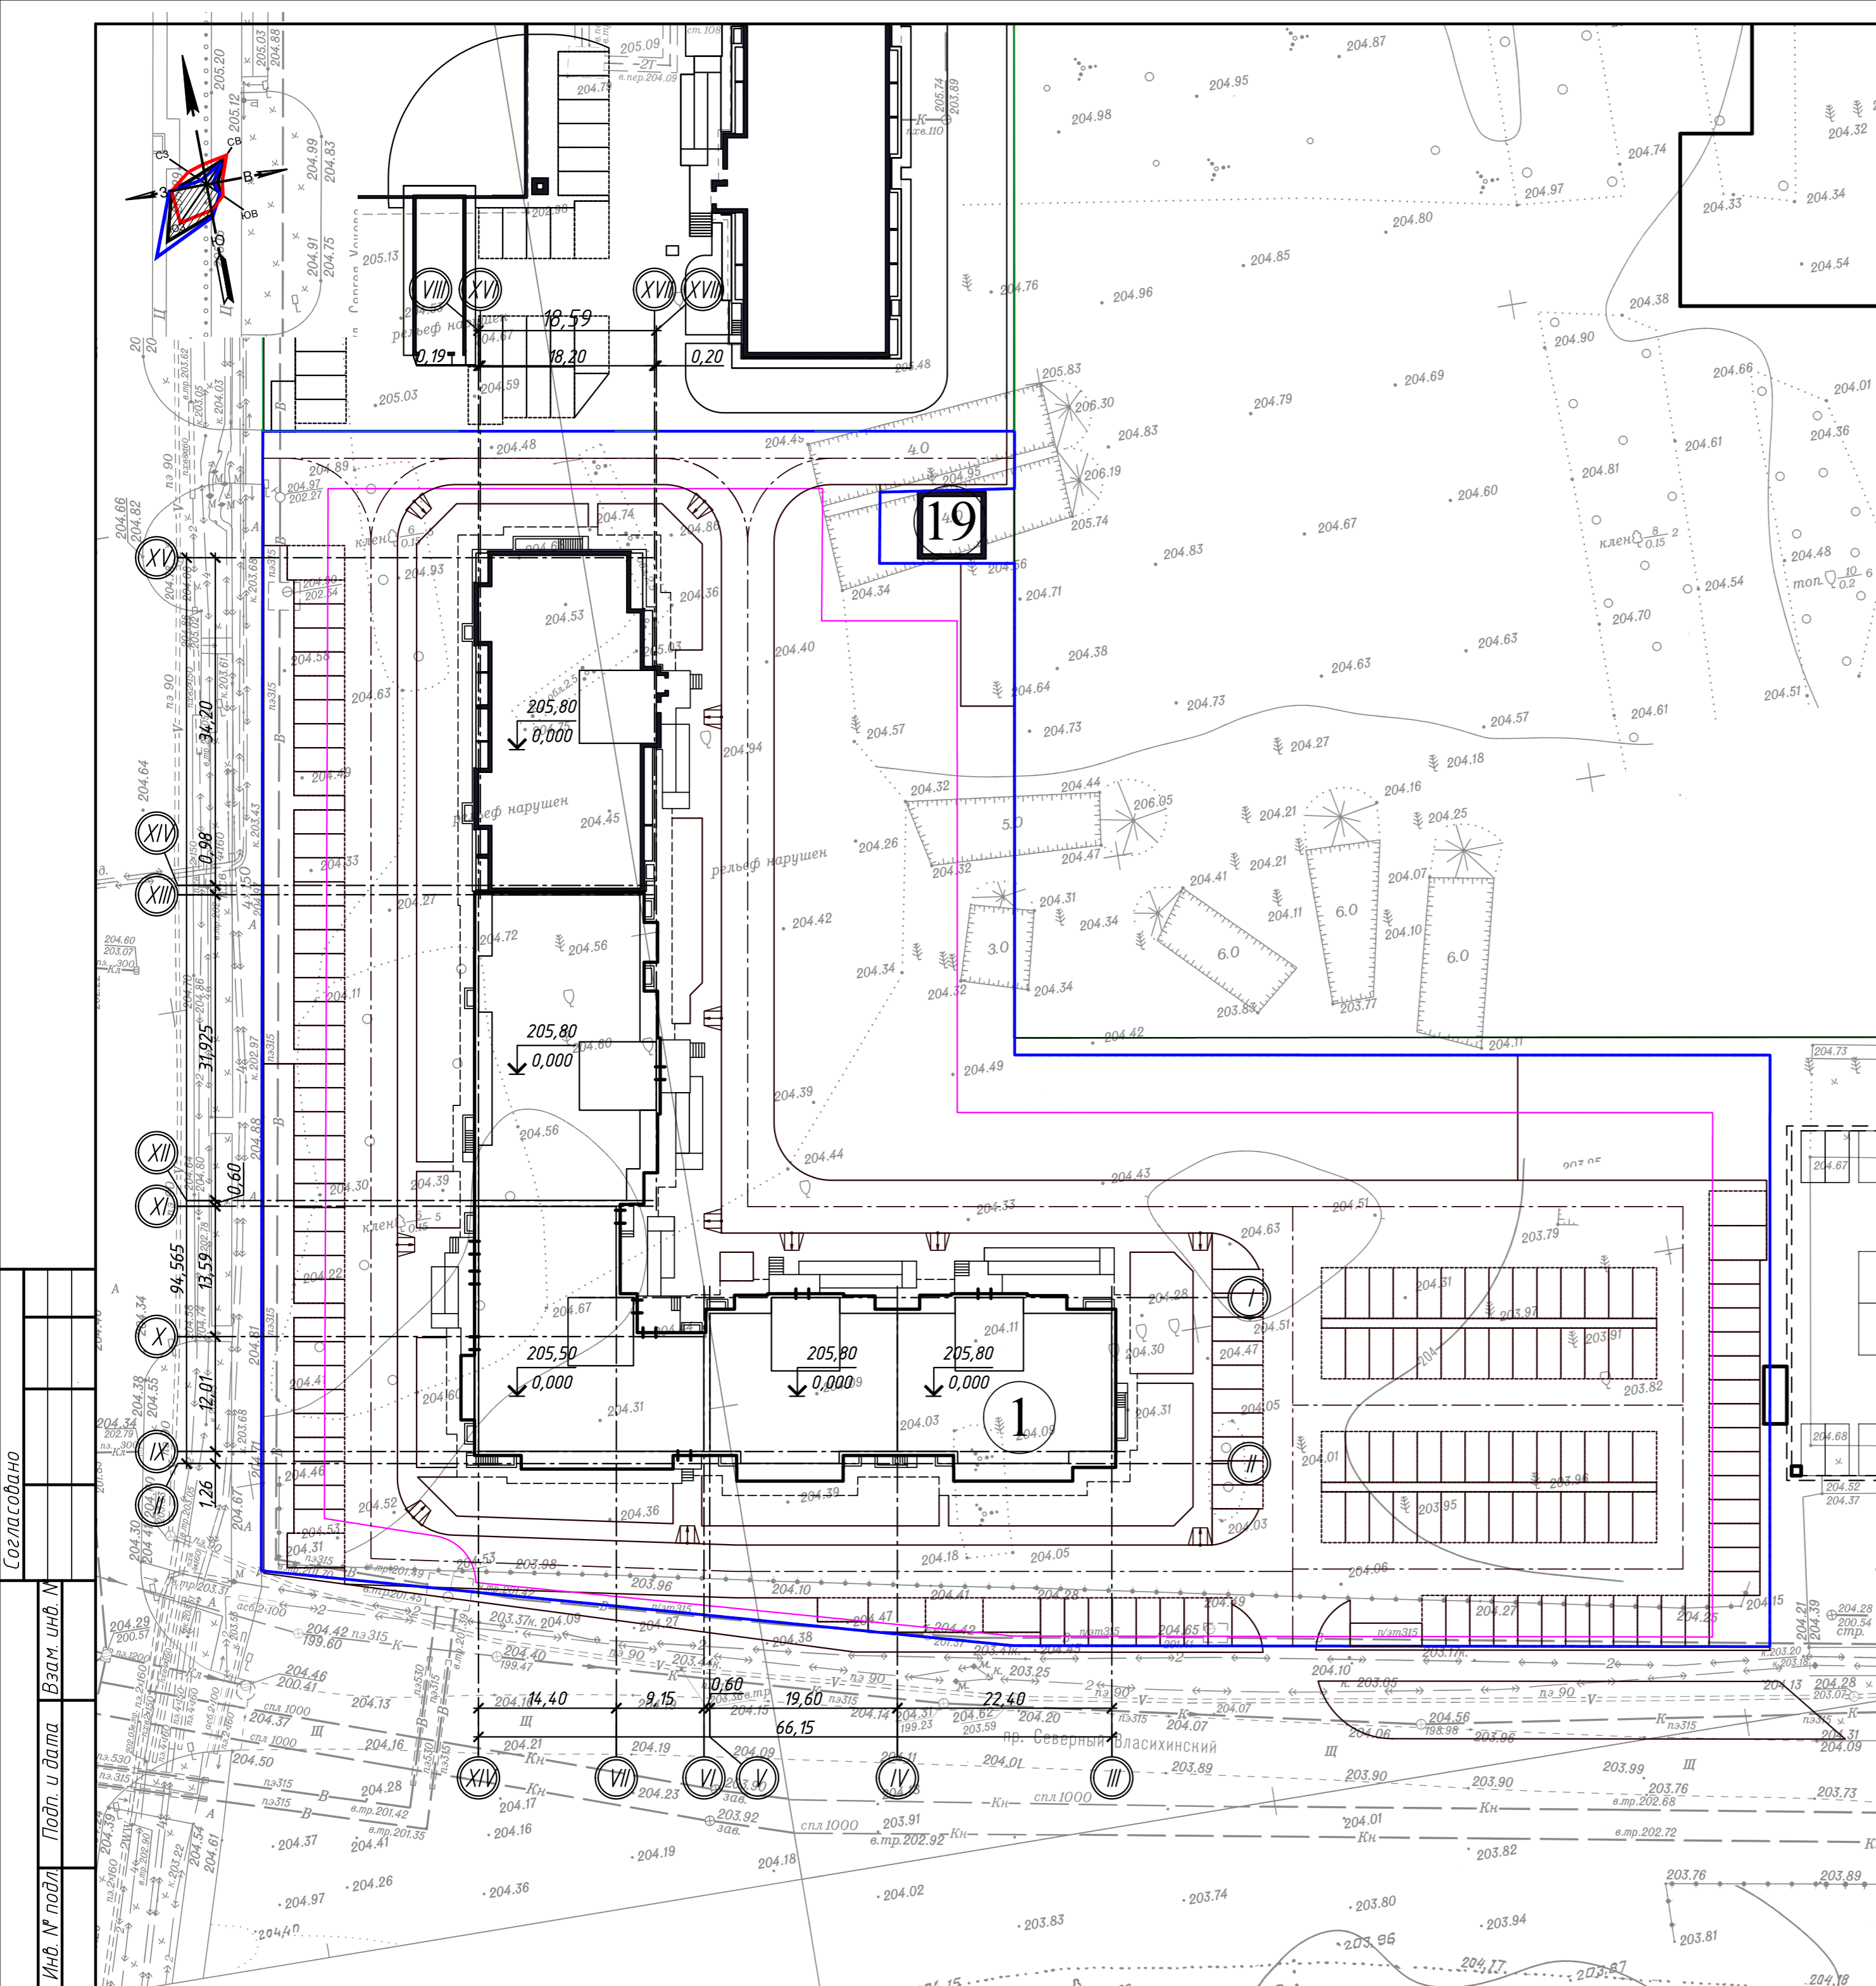

Условные обозначения

- Граница отведенного участка
- Граница зоны допустимого размещения строительства

1. Плановая привязка проектируемого здания произведена от границ отведенного участка.
2. Размеры на чертеже даны в метрах.

22-20-ПЗУ			
Многоквартирный дом со встроенными объектами общественного назначения по адресу г. Барнаул, проезд Власихинский, 98 (стр.№1 в квартале 2009)			
Изм.	Кол. уч.	Лист № док.	Подп.
Разраб.	Склярова Л.В.	В.И.	
Проверил	Леснова Т.В.		
ГИП		Шмаков А.С.	
Н. контр.		Мординова Е.	
Стадия	Лист	Листов	
П	2		
ООО "БАРНАУЛГРАЖДАНПРОЕКТ" г. Барнаул		Схема планировочной организации земельного участка	