


Схема планировочной организации земельного участка

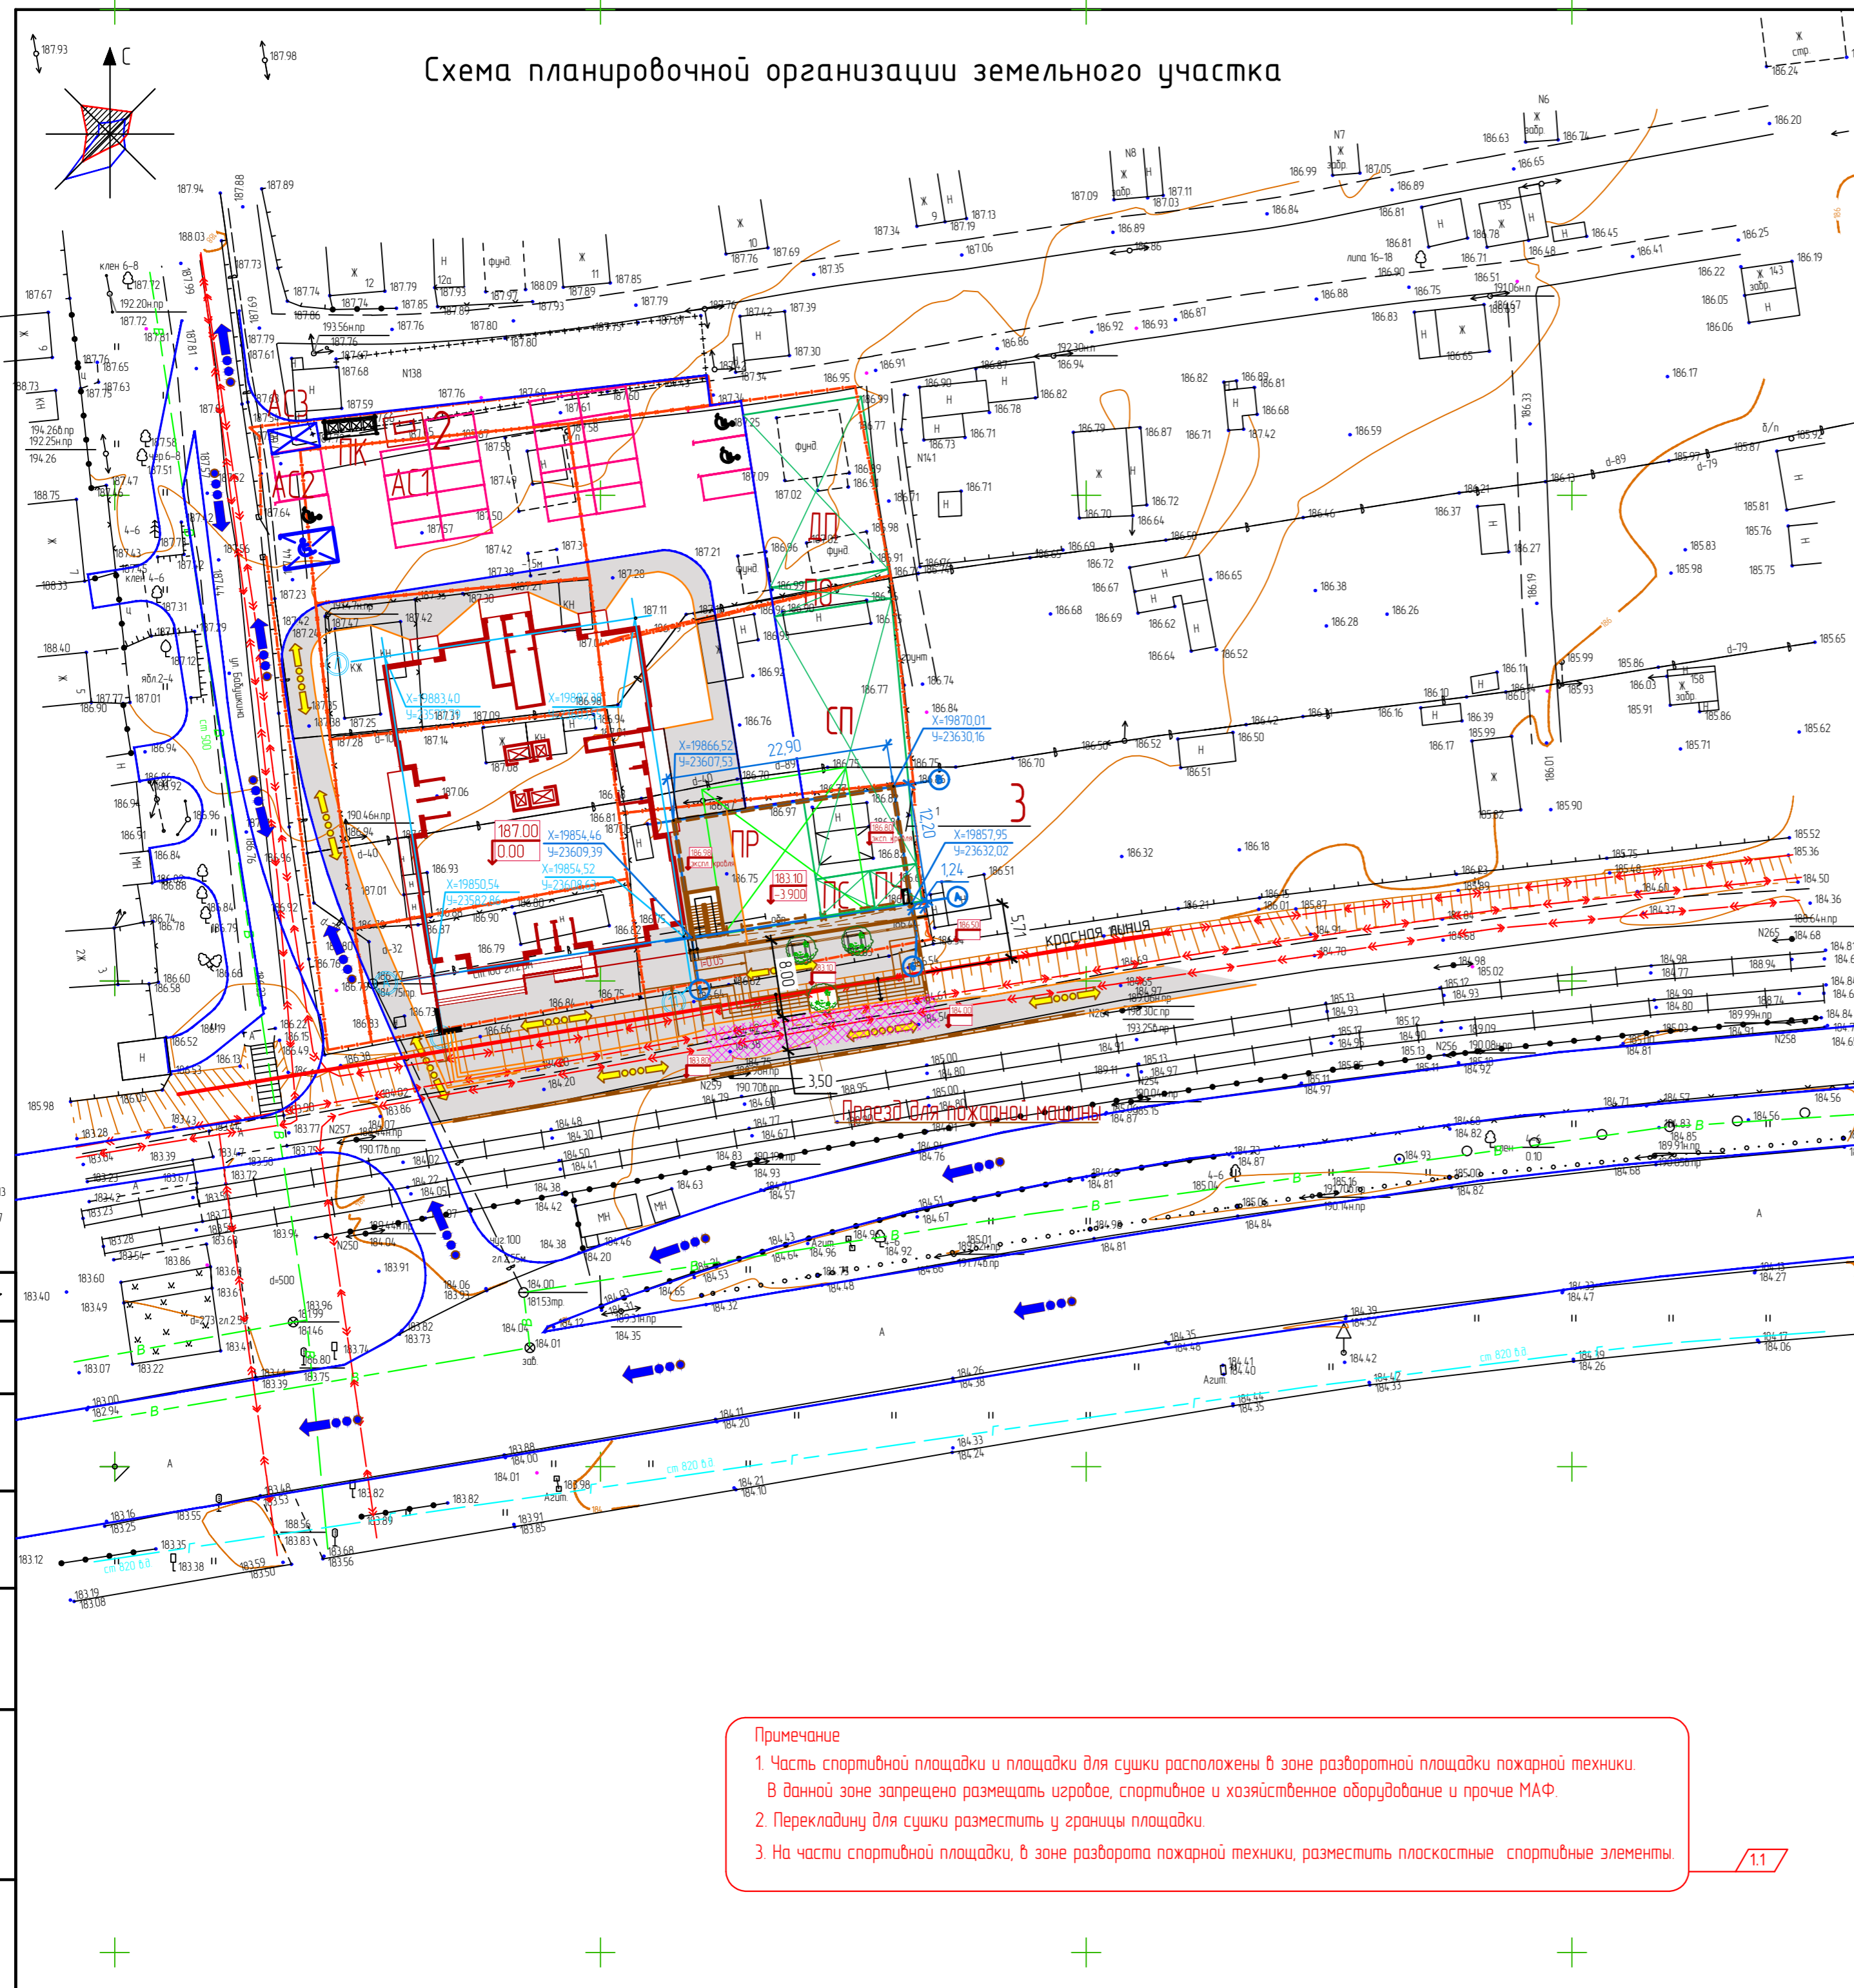

ВЕДОМОСТЬ ЖИЛЫХ И ОБЩЕСТВЕННЫХ ЗДАНИЙ И СООРУЖЕНИЙ

№ п/п	Наименование и обозначение	Этажность	Количество		Площадь, м ²		Строительный объем, м ³	
			зданий	квартир	здания	общая площадь квартир	зданий	всего
1	Жилой дом № 1	18	1		894,0			
2	ГРПШ							
АС1	Автостоянка на 22 м/места для жд							
ПО	Площадка отдыха							
ДП	Детская площадка							
СП	Спортивная площадка							
ПС	Площадка для сушки							
ПК	Площадка для контейнеров ТБО							
ПЧ	Площадка для чистки							
ПР	Площадка для разворота пожарной техники							
АС2	Автостоянка на 4 м/места для выстав. центра							
АС3	Автостоянка на 1 м/места для бильярдного клуба							
3	Проектируемый бильярдный зал	1	1		300			

Условные обозначения

- Граница отвода участка жилого дома
- Автодороги
- Тропуары
- Подпорные стенки
- Площадки
- Площадки для разворота пожарной техники
- МАФ Скамейка с клумбой
- Проектируемое м/место для бильярдного зала
- М/место для инвалидов в составе стоянки нежилых помещений жилого дома, выделенное для бильярдного зала
- Пешеходные потоки
- Транспортные потоки
- Проезд для пожарной техники
- Водоотводный лоток
- Стены проектируемых помещений в грунте
- Консольная часть проектируемых помещений

Примечание

- Часть спортивной площадки и площадки для сушки расположены в зоне разворотной площадки пожарной техники. В данной зоне запрещено размещать игровое, спортивное и хозяйственное оборудование и прочие МАФ.
- Перекладную для сушки разместить у границы площадки.
- На части спортивной площадки, в зоне разворота пожарной техники, разместить плоскостные спортивные элементы.

1.1

Согласовано
Имя, Ф.И.О. подл.
Взам. инв. №
Подп. и дата

Этаж	зам.	лист	№ док.	Подпись	Дата
3	зам.	01-18			08.18
2	зам.	01-18			08.18
1	1 зам.	01-18			07.18
Изм	Кол.уч.	Лист	№ док.	Подпись	Дата

СПБИ 18/084-ПЗУ

Многоквартирный жилой дом по ул. Бабушкина в г. Ижевске.

Стадия Лист Листов

П 2

Схема планировочной организации земельного участка

ООО "СтройПроект-Бюро"

Формат А2