

**Ведомость жилых и общественных зданий и сооружений**


Номер по плану	Обозначение типового проекта	Этажность	Количество		Площадь			Строительный объем	
			зданий	квартир	застройки	общая	жилая	всего	жилая
1А	Жилая секция	18-20	1	167	865.46	8623.41	49142.01		
1Б	Жилая секция	22	1	103	789.72	8430.70	46372.72		
1В	Жилая секция	20	1	133	791.23	8127.75	45385.56		
1Г	Жилая секция	16-18	1	132	824.63	7835.13	42986.71		
1Д	Жилая секция	16	1	169	901.14	7863.25	43991.16		
2	Трансформаторная подстанция	1	1	704	4202.18	40880.24	227486.18		
					55.8		101.19		

**Ведомость элементов озеленения**

№ п/п	Наименование породы или вида насаждения	Возраст	Кол.	Примечание
2	Береза бородавчатая	10-12	28	ком 0.8х0.8х0.5
3	Каштан конский	10-12	37	ком 0.8х0.8х0.5
4	Клен гмелинский	10-12	36	ком 0.8х0.8х0.5
5	Сирень вайгута		82	
6	Можжевельник		47	
7	Кустарник рядовой, лм		260	4 шт. на 1 лм.
	Газон, м <sup>2</sup>		2863	

**Ведомость МАФ и переносного оборудования**

№ по плану	Условное изображение	Наименование	Количество	Применение
1		Песочный дворик	1	Красный город
2		Качели прутье	1	Полес комфорт
3		Горка ракета	1	Красный город
4		Бревно гусеница	1	Красный город
5		Беседка ракет	1	Красный город
6		Балансир космос	1	Красный город
7		Качалка космонавт	1	Красный город
8		Мини карусель Ромашка	1	Красный город
9		Лабиринт ирпел	1	Красный город
10		Скамья парковая тип 1	5	Красный город
11		Урна Ромала 305.06.00	5	Красный город
12		Игровой комплекс Ромала101.98.00	1	Ромала
13		Скамья парковая тип 1	12	Красный город
14		Урна круглая	12	Красный город
15		Универсальная спортивная площ. УСП -1.1	1	Диком
16		Теневой навес Ромала301.37.02	1	Ромала
17		Грабли СО-3.161.01	1	Ромала
18		Верхняя ята СО-3.162.01	1	Ромала
19		Жим от груди СО-3.163.01	1	Ромала
20		Жим к груди СО-3.164.01	1	Ромала
21		Жим ногами СО-3.165.01	1	Ромала
22		Магнитный СО-3.166.01	1	Ромала
23		Эллиптический СО-3.167.01	1	Ромала
24		Шаговый СО-3.168.01	1	Ромала
25		Танстер СО-3.170.01	1	Ромала
26		Брусья 207.06.01	1	Ромала
27		Спортивный комплекс 201.06.00	1	Ромала
28		Оборудование у подъездов	4	Красный город
29		Скамья парковая тип 1	4	Ромала
30		Урна Ромала 305.06.00	4	Ромала
31		Оборудование парковая зона	12	Красный город
32		Скамья парковая тип 1.1	12	Красный город
33		Урна круглая	12	Красный город

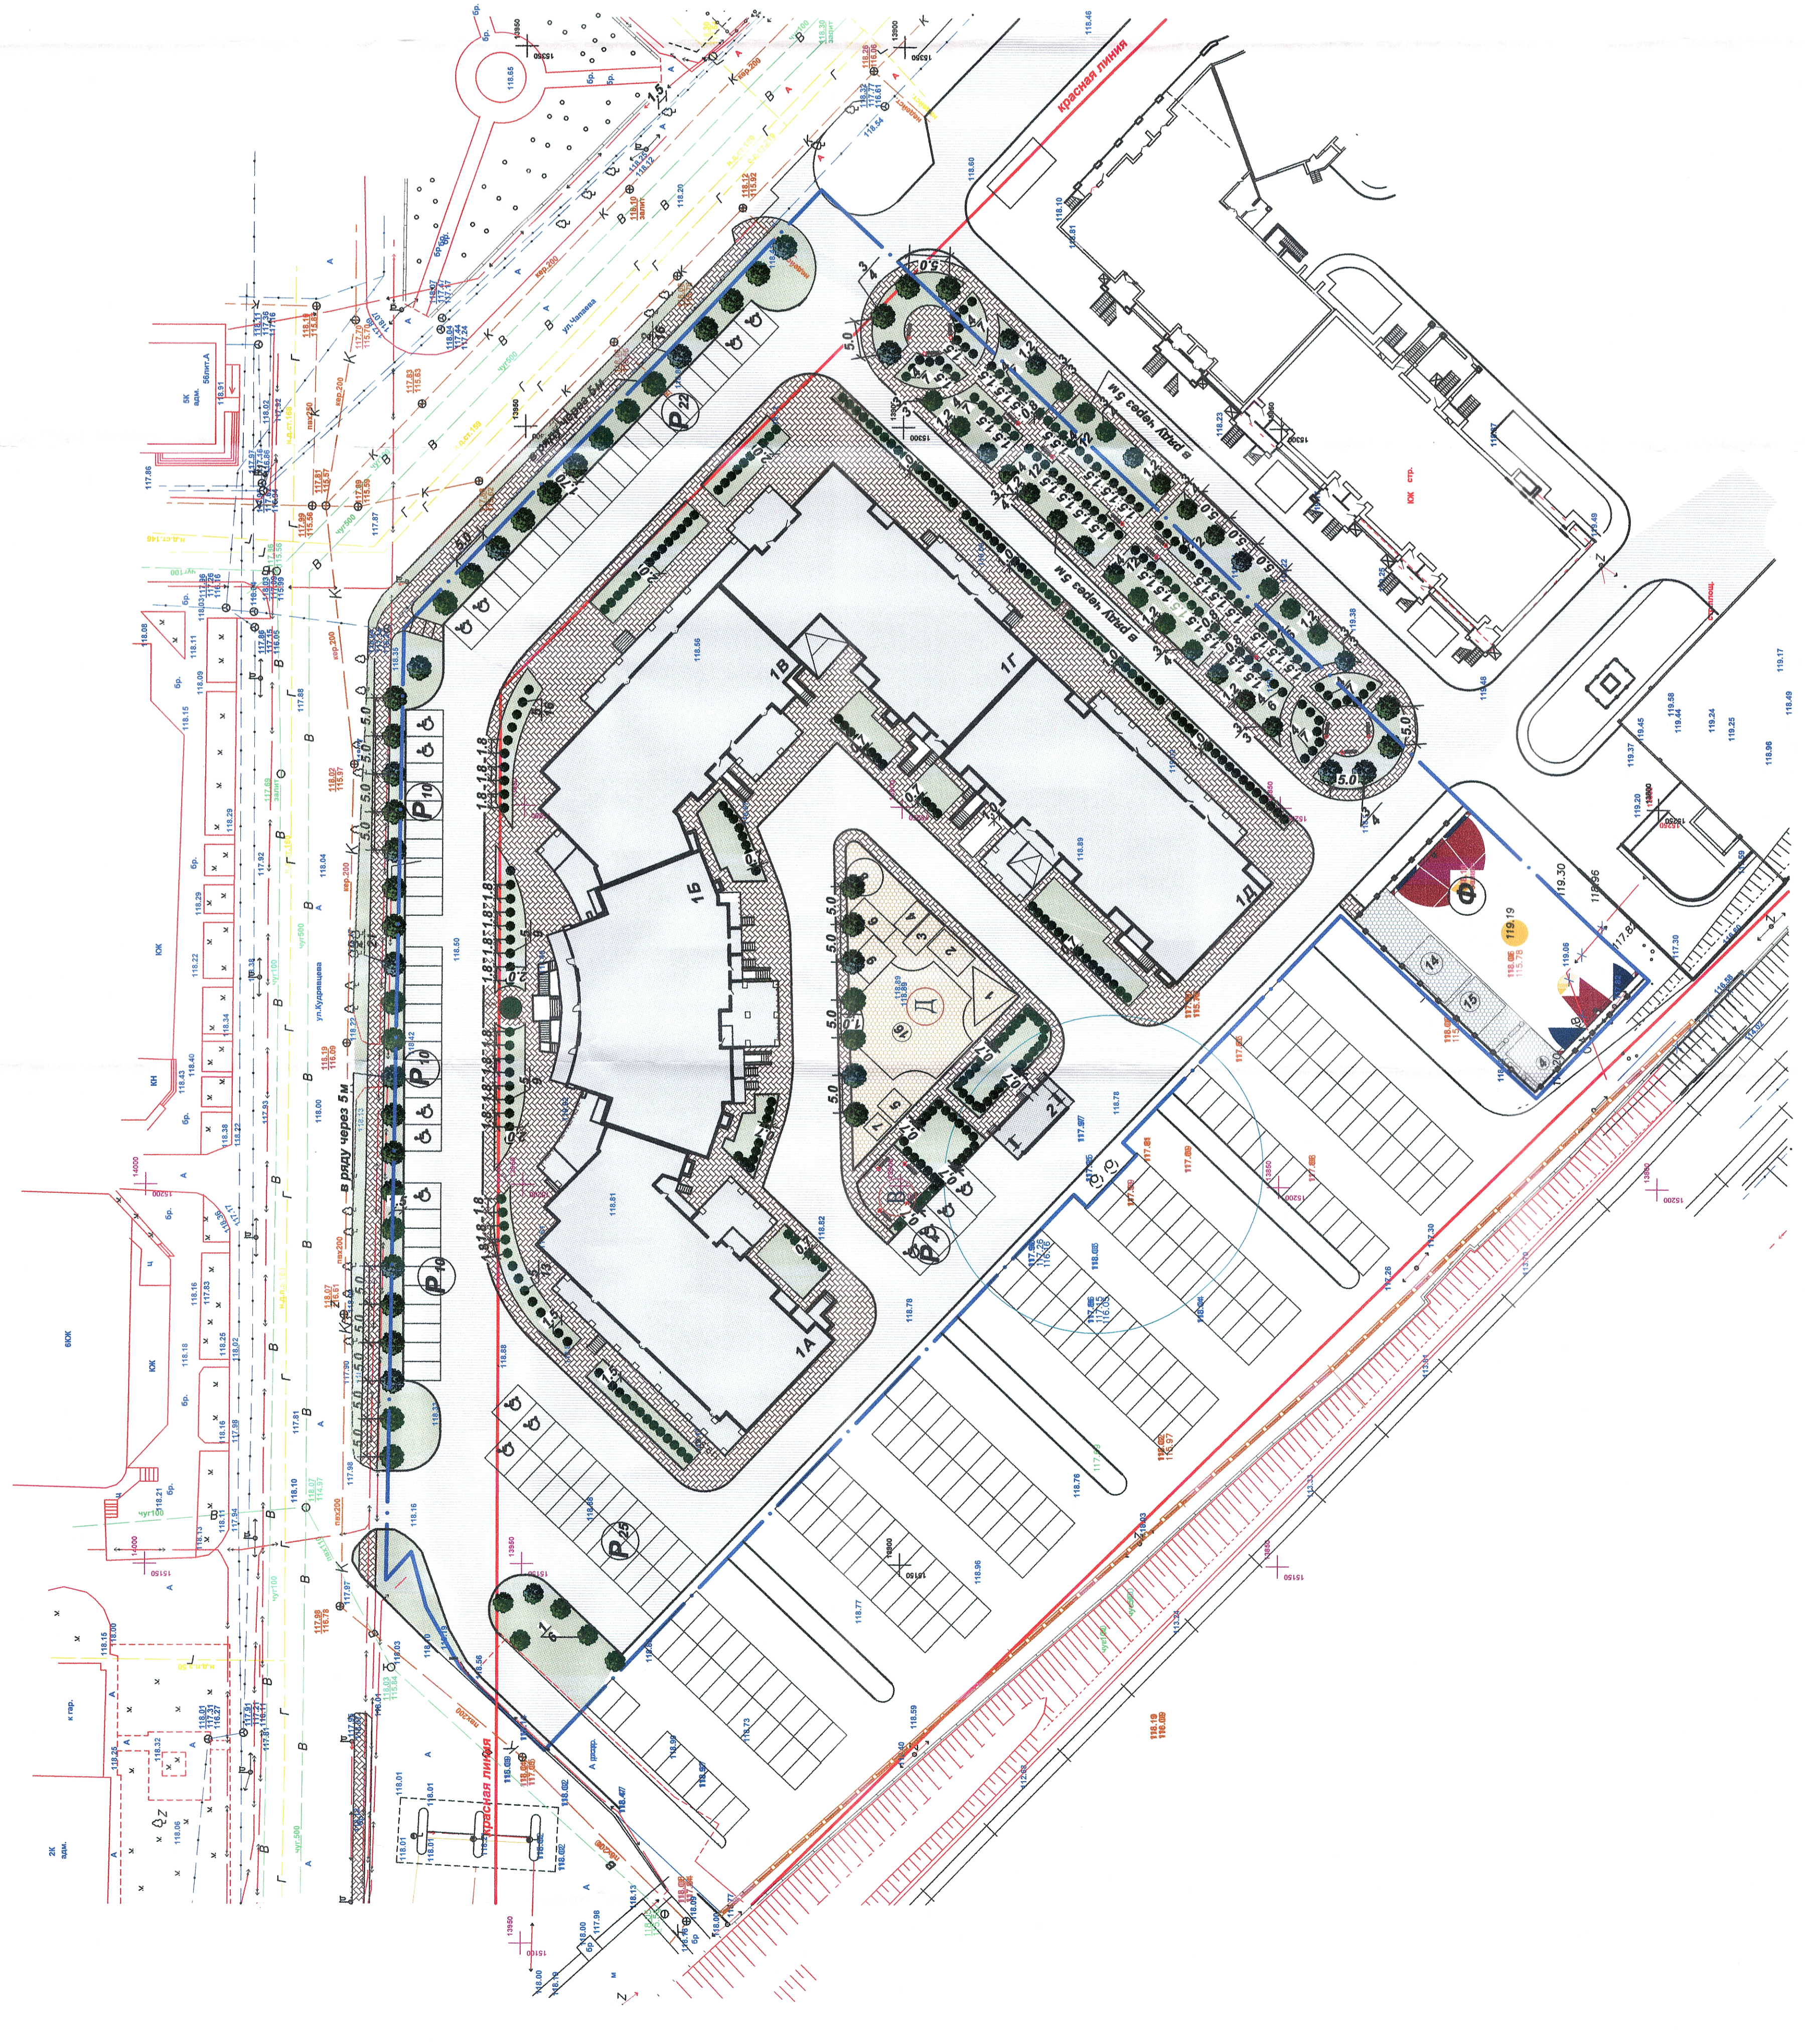

**410-ПЗУ**

Многоквартирный жилой дом с нежилыми помещениями по адресу: Рязанская обл., г.Рязань, ул. Чапаева 57, 57 стр-1; 57б, участок1, Советский район

Инв. №: 19/20/03.04/12.20  
Лист: 10.16  
Гл. инж. Кольцова Д.В.  
ГАП Добыш 10.16

Схема планировочной организации земельного участка

Лист 6

Разраб. Чернова Д.В. 10.16

ООО "Проектный институт "Ника и Ко"

План озеленения