



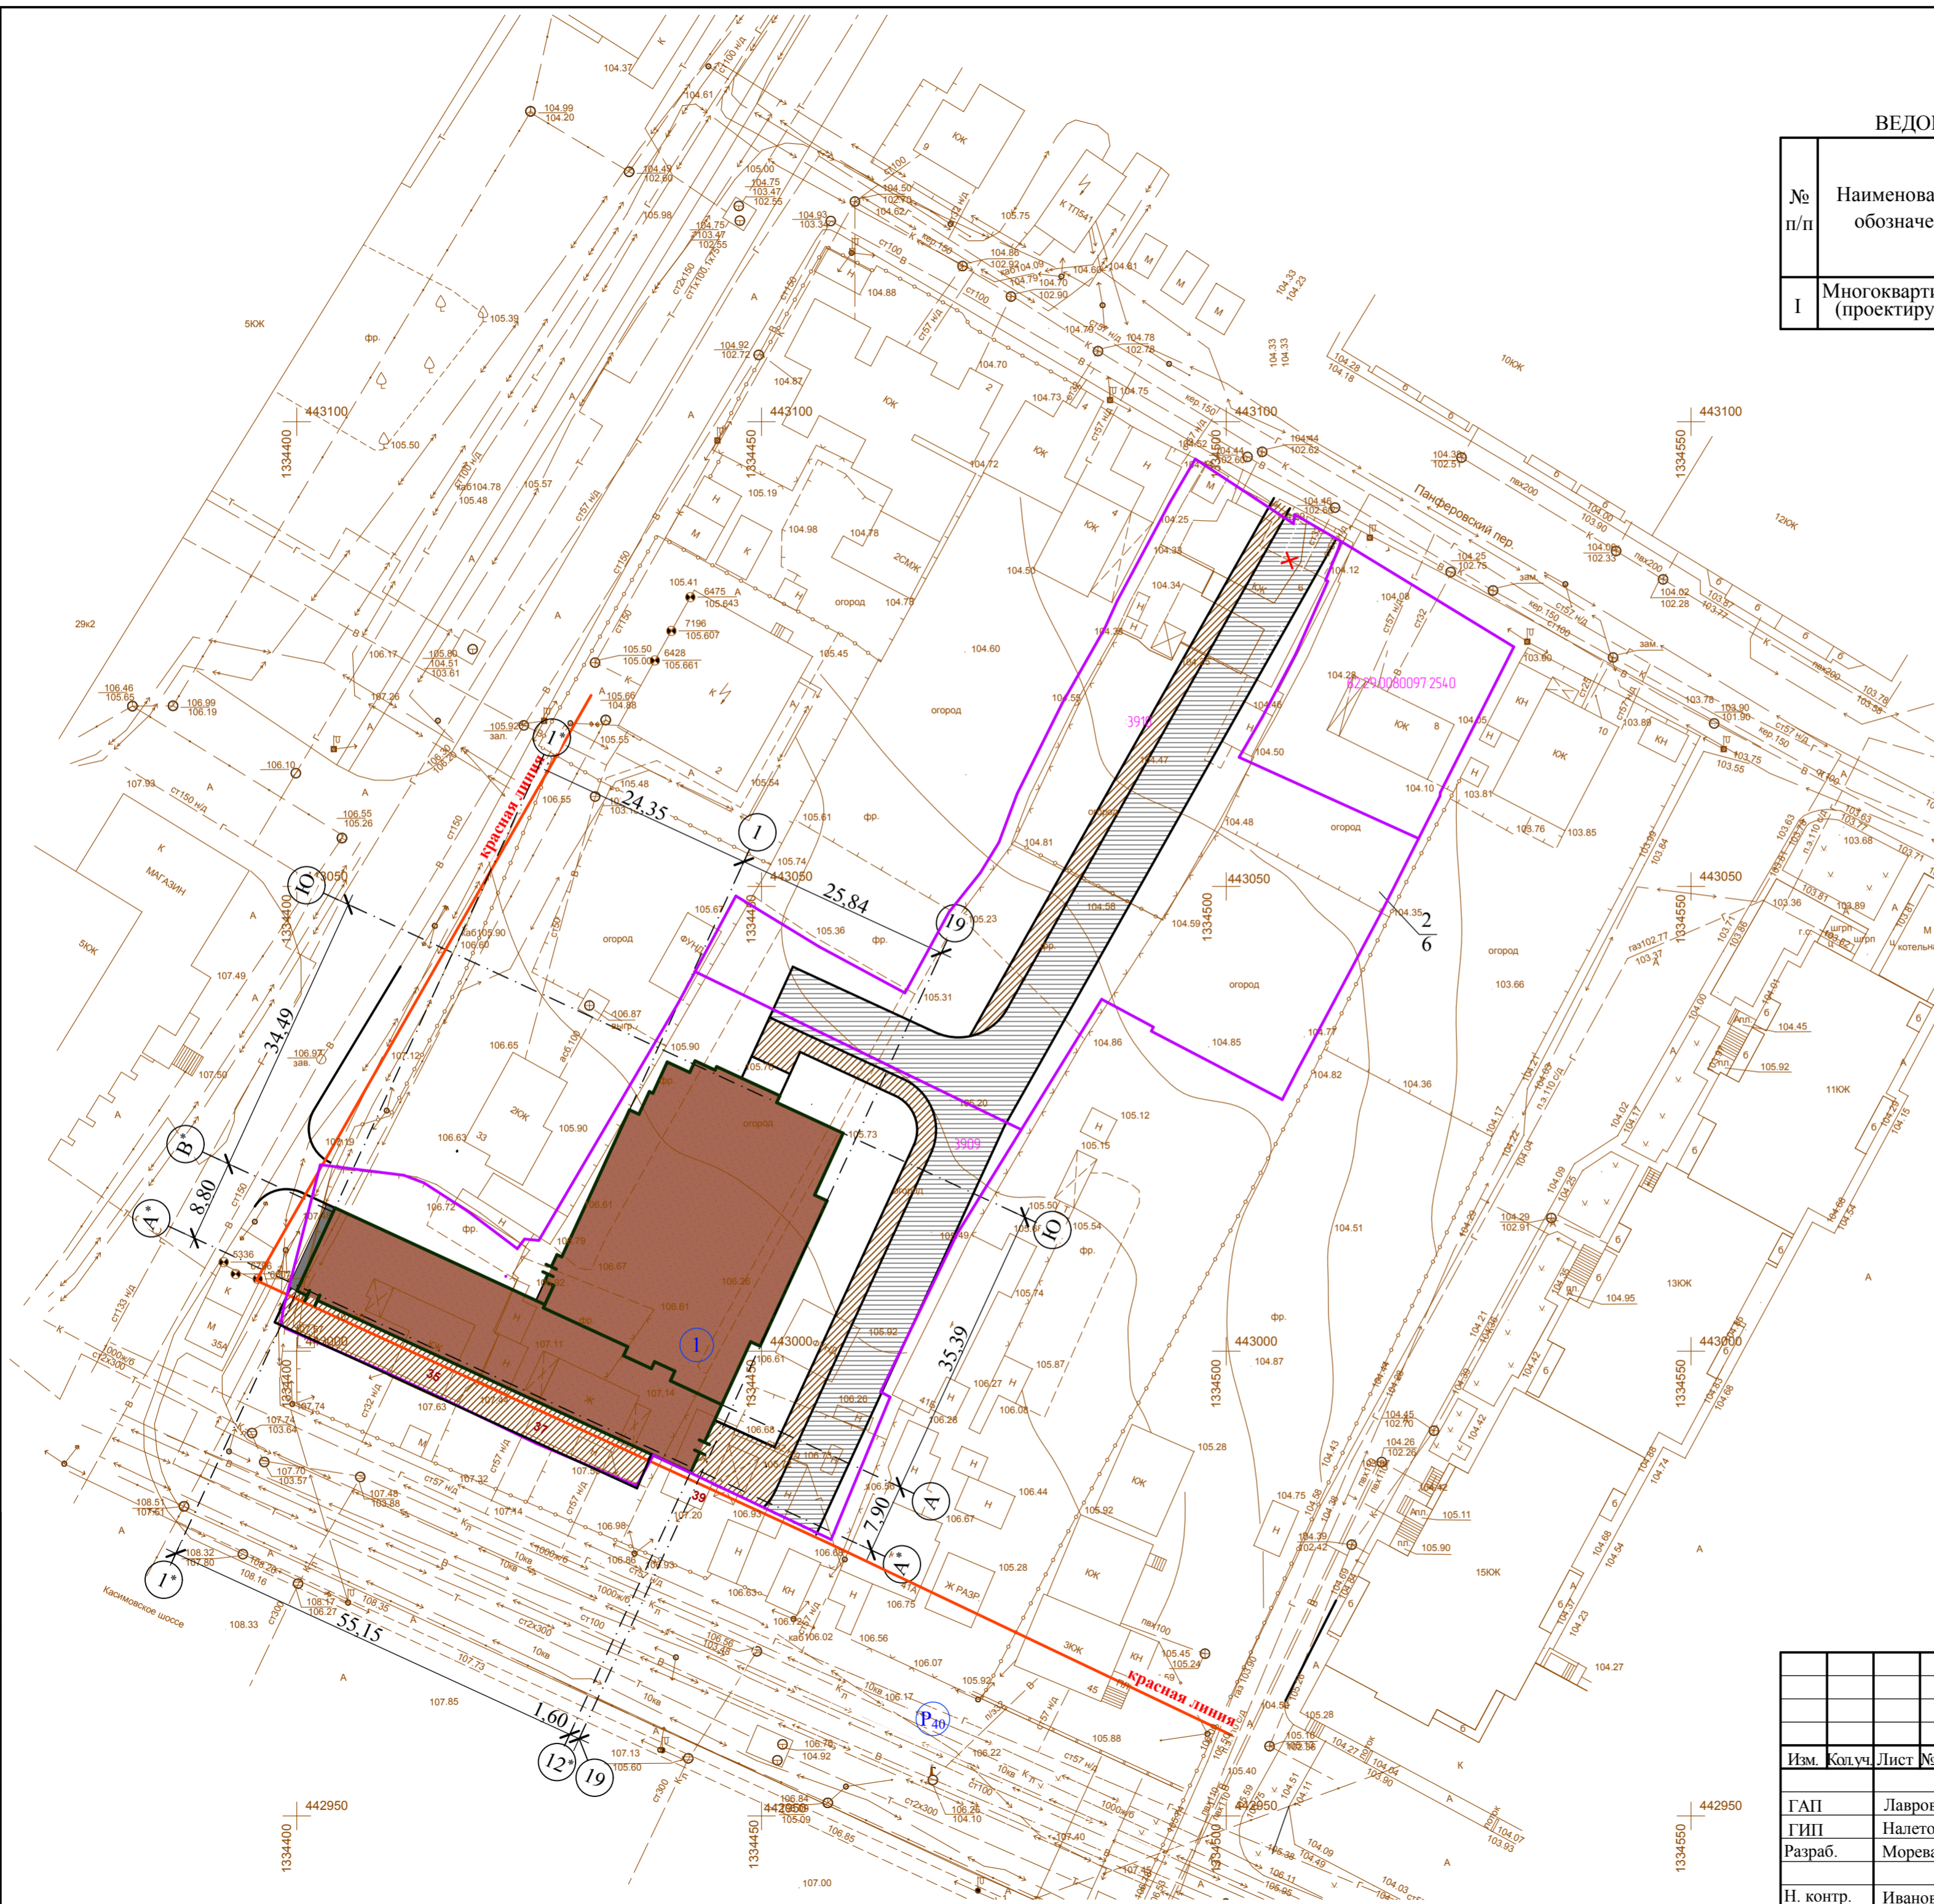


ВЕДОМОСТЬ ЖИЛЫХ И ОБЩЕСТВЕННЫХ ЗДАНИЙ И СООРУЖЕНИЙ

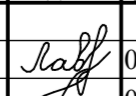

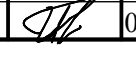
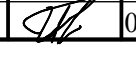
№ п/п	Наименование и обозначение	Этажность здания	Количество		Площадь, м ²		Строительный объем, м ³				
			квартир	здания	застройки	общая	здания	всего			
									здания	всего	здания
I	Многоквартир. ж. д. (проектируемый)	26	1	256	256	1465,56	1465,56	22203,05	22203,05	66 950	66 950

Условные обозначения

	Граница земельных участков
	Красная линия
	Асфальтобетонное покрытие проездов
	Асфальтобетонное покрытие тротуаров



Инв. № подл.	Подпись и дата	Взам. инв. №
--------------	----------------	--------------

Договор № 96 - СПОЗУ					
Заказчик: ООО "СЛД"					
Изм.	Кодч.	Лист	№ док.	Подпись	Дата
ГАП	Лаврова				02.18
ГИП	Налетова				02.18
Разраб.	Морева				02.18
Н. контр.	Иванов				02.18
Многоэтажный жилой дом по адресу: г. Рязань, ул. Касимовское шоссе					
Схема планировочной организации земельного участка. М 1:500					
Стадия	Лист	Листов			
П			ООО "КапиталСтройПроект" г. Рязань		