


11550  
15100

11550  
15250

11450  
15250

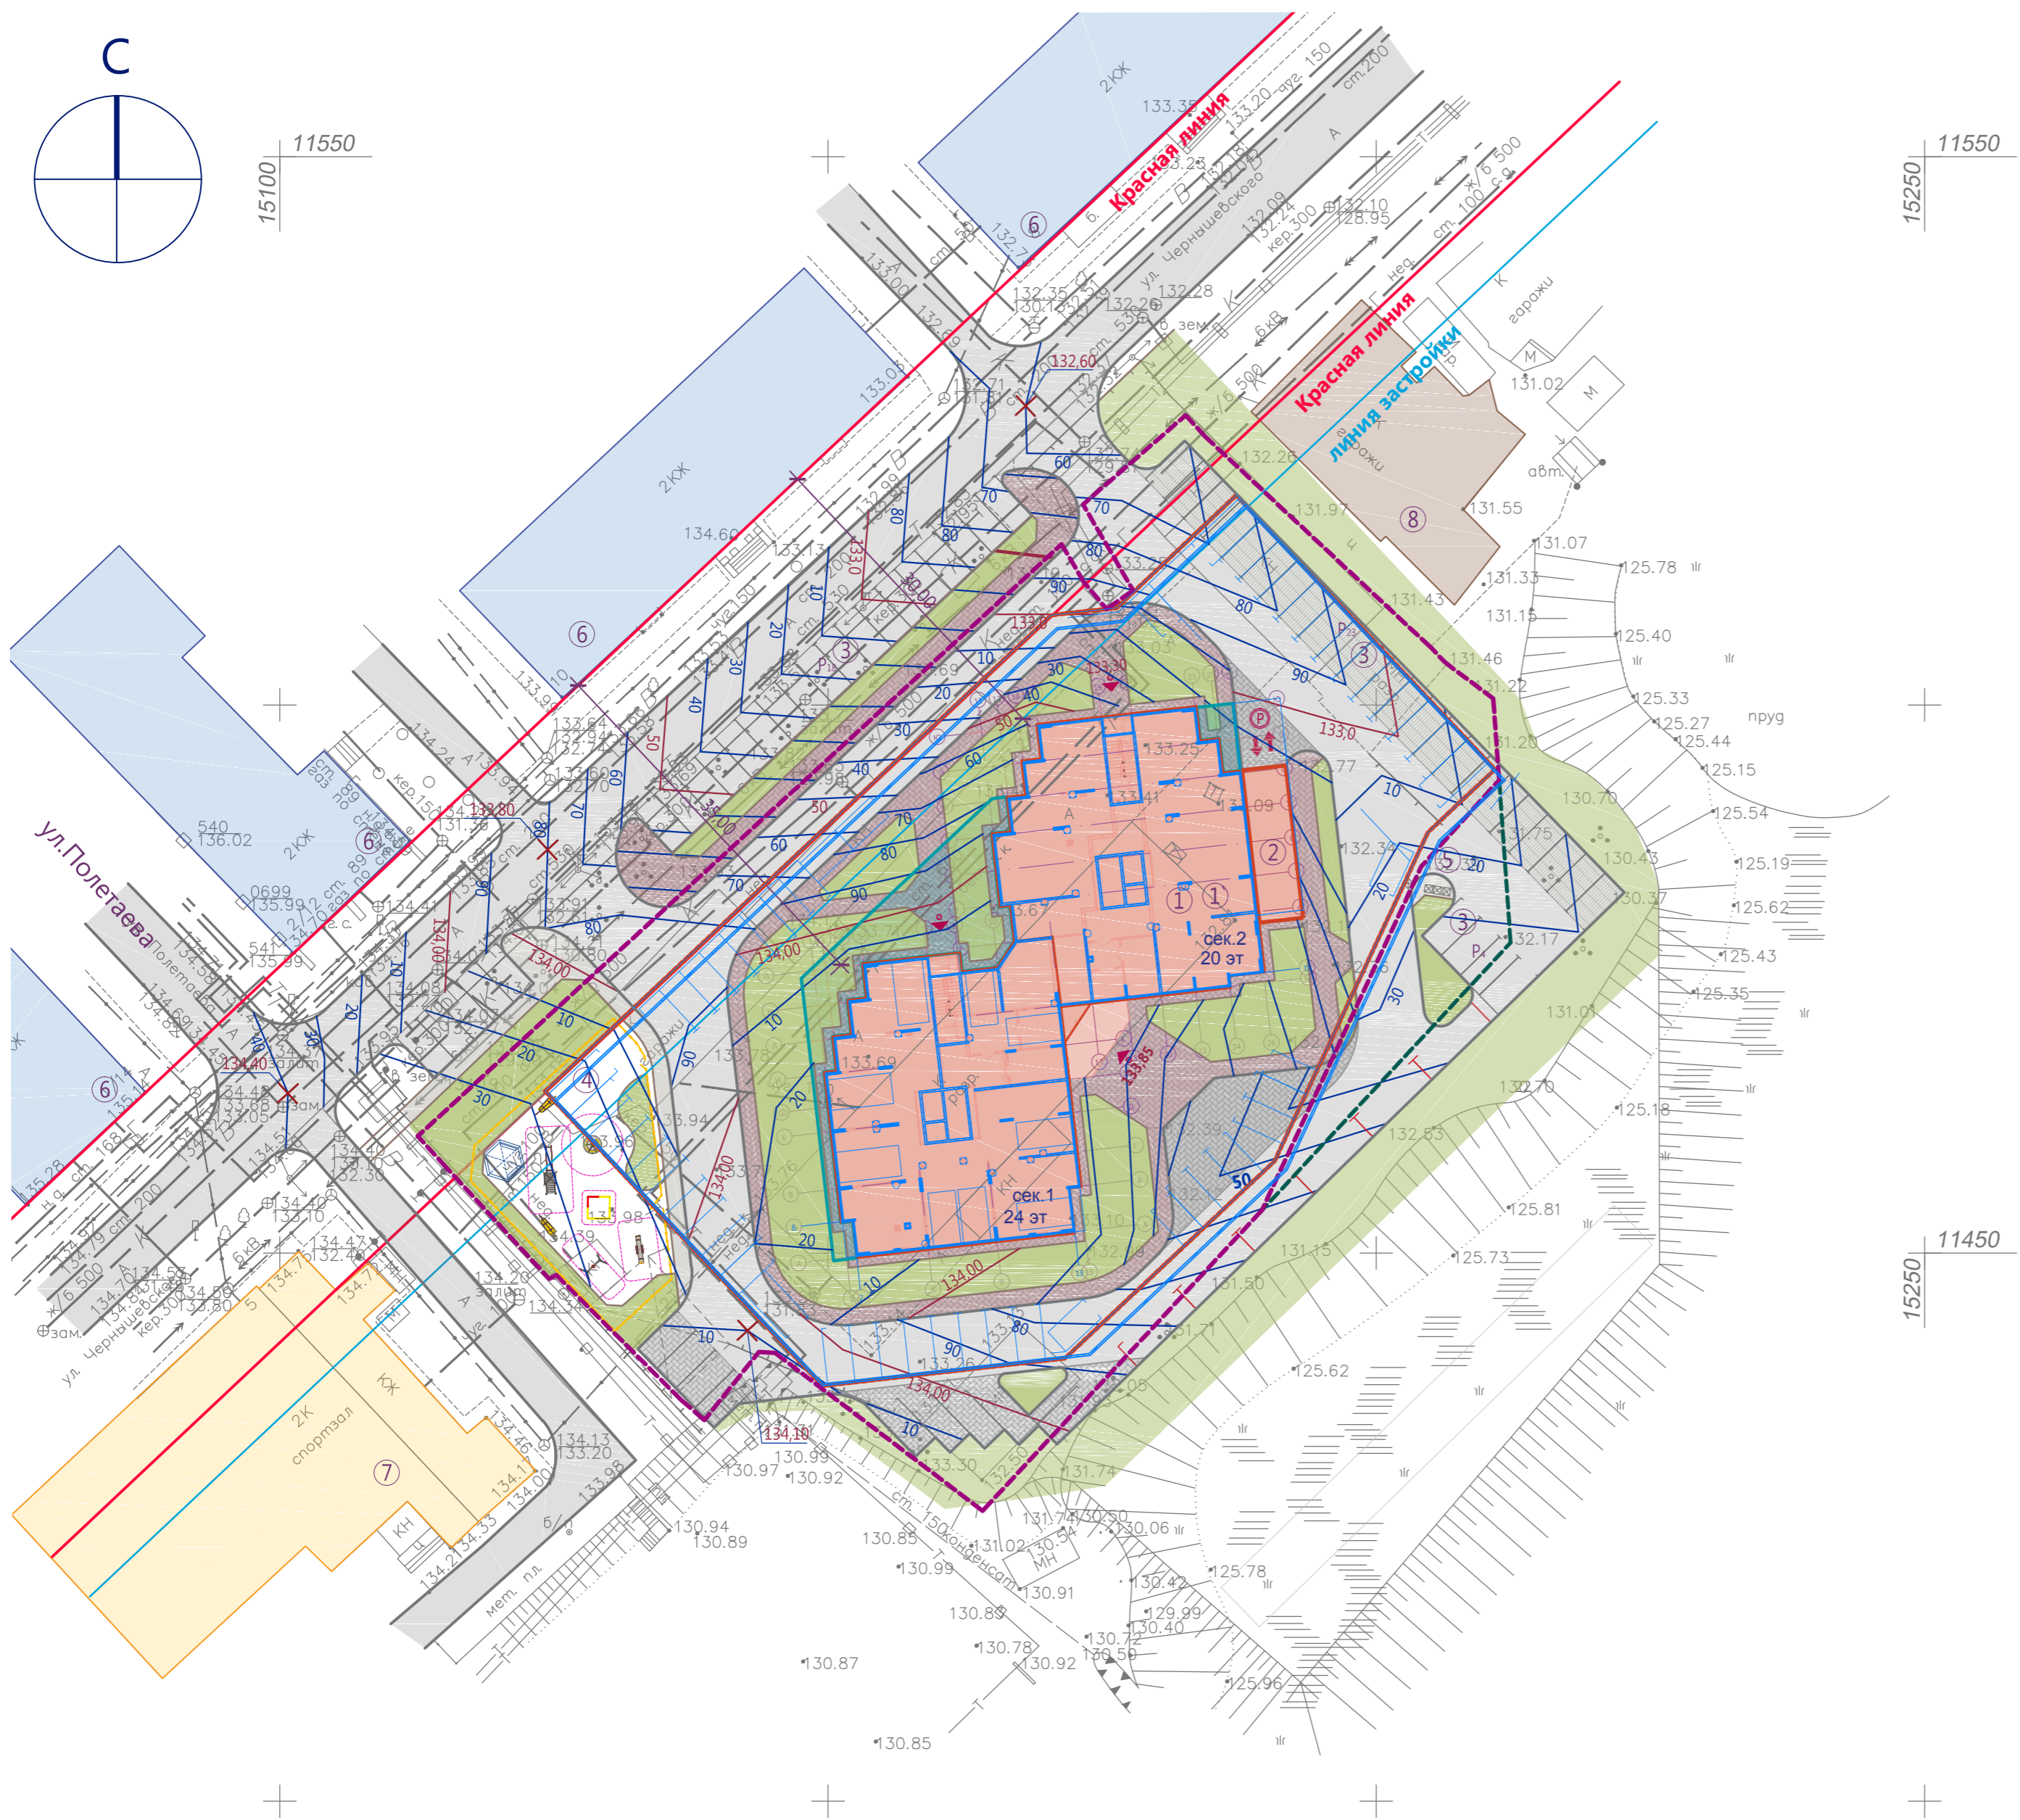

Ведомость жилых и общественных зданий и сооружений

Номер на плане	Наименование и обозначение	Этажность	Количество		Площадь, кв.м				Строительный объем, куб.м	
			Зданий		застройки		общая нормируемая		Здания	Всего
			здания	все-го	здания	всего	здания	всего		
1	Жилой дом проектируемый	20-24			1 083,1					
	секция 1	24			558,8					
	секция 2	20			524,3					
1'	Нежилые помещения на 1 этаже жилого дома									
2	Въезд в подземный паркинг на 98 машино-мест проектируемый				70					
3	Открытые автопарковки на 45 м/м									
4	Площадка для игр детей дошкольного и младшего школьного возраста									
5	Площадка для мусорных контейнеров									
6	Многоквартирные жилые дома существующие	2								
7	Здание спортзала существующее	2								
8	Гаражи существующие	1								

Условные обозначения

Изображение на плане	Наименование
	Границы земельного участка
	Красная линия
	Проектируемый жилой дом
	Проектируемая подземная парковка
	Проектируемое а/б покрытие дорог и проездов
	Проектируемое а/б покрытие тротуаров
	Мощение тротуарной плиткой
	Проектируемый газон
	Проектируемые деревья
	Проектируемый кустарник
	Проектируемая автопарковка
	Мусорные контейнеры

Согласовано

Инов. № подл.	Подпись и дата	Взам. инв. №

					Р 056 - ПЗУ		
					Многоквартирный жилой дом с нежилыми помещениями и подземным паркингом по ул.Чернышевского в г.Рязани		
Изм.	Кол.уч	Лист	№док	Подпись	Дата		
Разработал	Печерских					Стадия	Лист
Проверил	Бизина					П	4
Н.контроль	Нечушкин					План организации рельефа. М 1:500	
						ООО "ВеллКом-Групп"	