


Вид сооружения	Координаты (пикетаж)	Длина	Тип сооружения
оси или номера сооружения	Начало	конец	или или конструкции

Ведомость водосточных сооружений

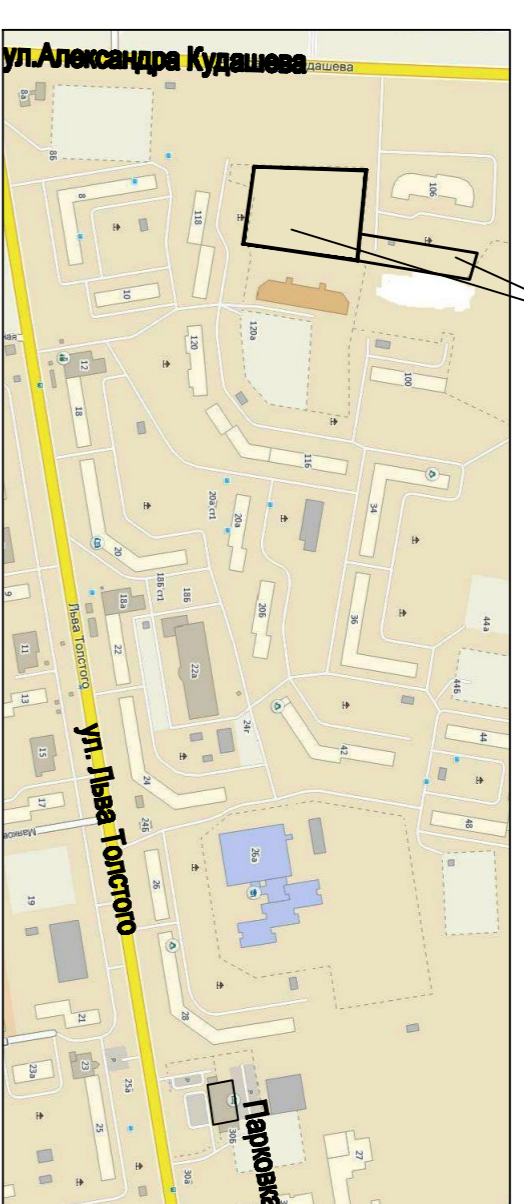


Проектируемый участок


Ведомость площадок

№ по плану	Наименование	Площадь, м2
A1	Парковка на 50 мест	1000
A2	Парковка на 10 мест	200
A4	Парковка на 42 места	840
A5	Парковка на 50 мест	1000
Б	Детская площадка	417 м2
В	Спортивная площадка	178 м2
П	Площадка для отдыха жителей	36 м2
К	Площадка для контейнеров и крупнообъемных отходов	13,25 м2
Г	Площадка для предприятия и суши громающих вещей	18 м2

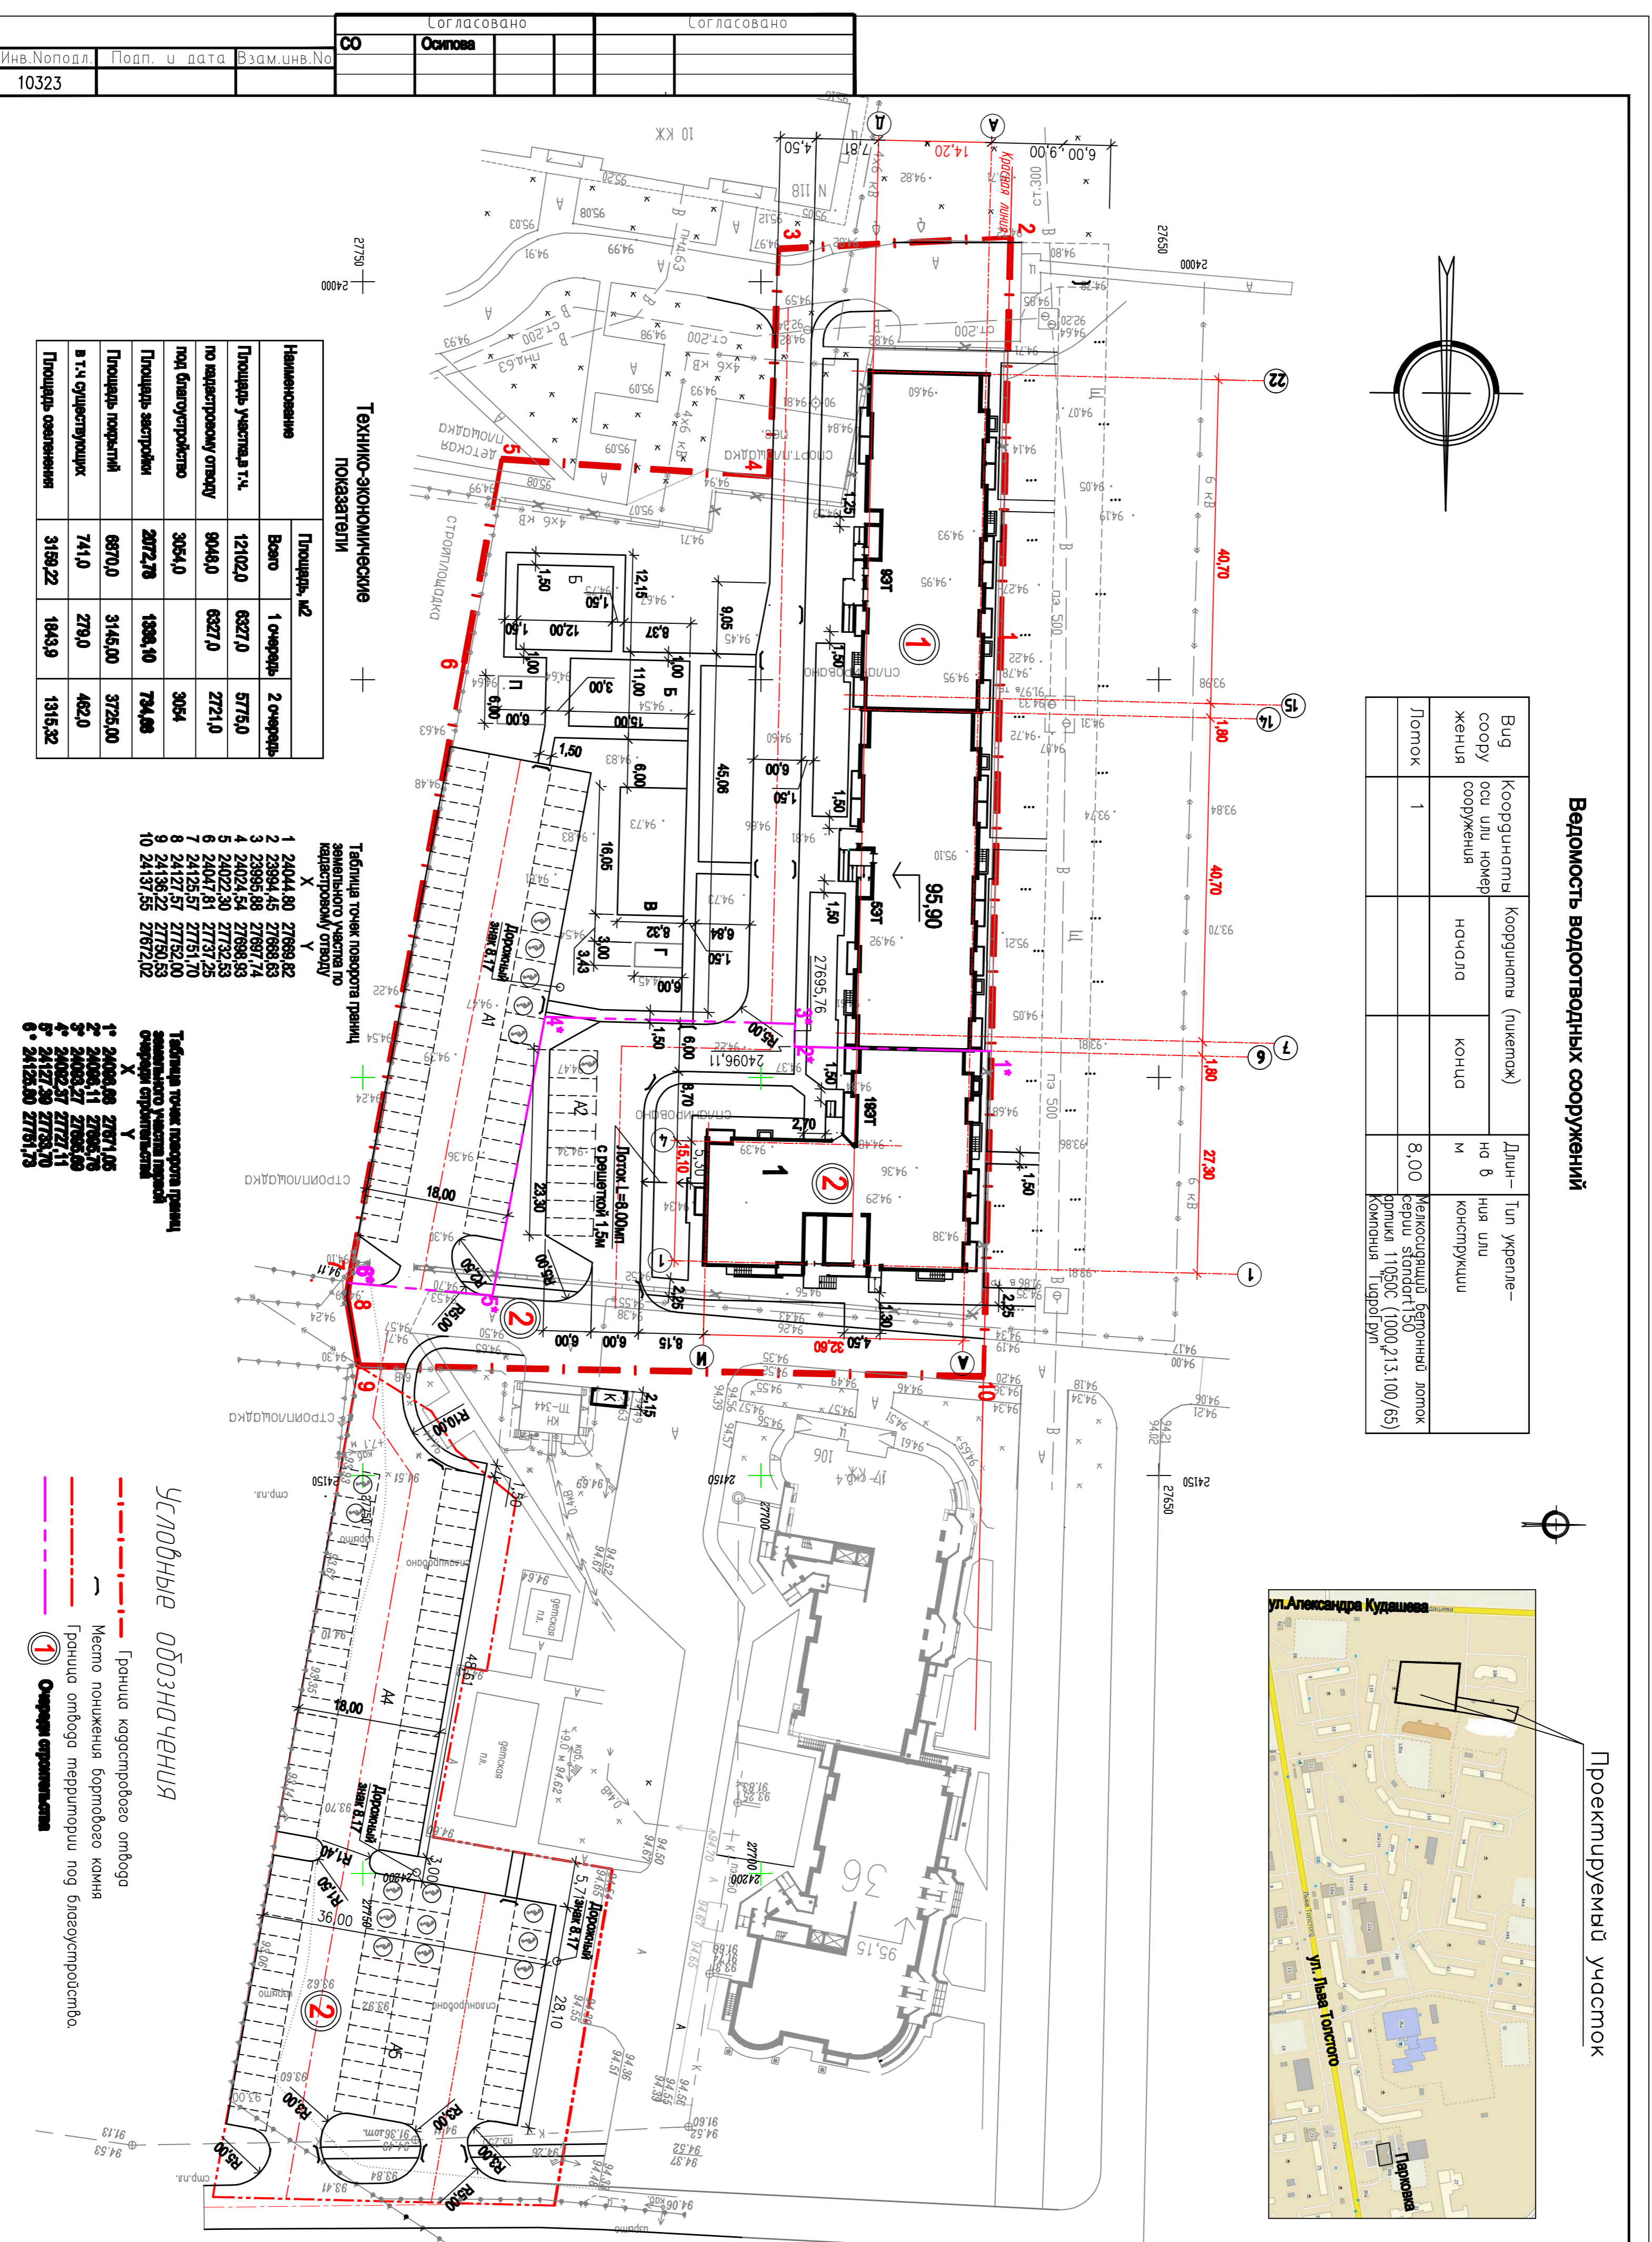

Технико-экономические показатели

Наименование	Площадь, м2
Всего	1 очередь
	1315,32





Условные обозначения

- Граница кадастрового отвода
- Место понижения бортового камня
- Граница отвода территории под благоустройство


1. Перед началом земляных работ уточнить расположение подземных коммуникаций с представителями службы эксплуатации.
 2. Система координат городского. Размеры даны в метрах.
 3. Дорожный знак "Индикатор" 817 по ГОСТ Р 522290-2004 установить на опоре 2 ОКЗ-81 по ГОСТ 25459-82. Серия 3.503.9-80 вып.1
 "Опоры дорожных знаков на автомобильных дорогах".
 При выполнении разметки парковки для многоквартирных здм. прообразовать по потребности покрытия знак 817. Знаком 1.243 по ГОСТ Р 59256-99.


1375-14-00-159

ООО ПОИ
 Соцкультблпроект

Формат А0