


ЭКСПЛИКАЦИЯ ЗДАНИЙ И СООРУЖЕНИЙ

Номер на плане	Наименование	Примечание
1	Жилой дом №1 со встроенными помещениями общественного назначения	
1.1	Паркинг подземный на 46м/м	
1.2	Шахта дымоудаления (воздуховод в ж/б лотках системы дымоудаления ВД-1)	1 этап стр. Выполняется силами АО "ЕЭСК", г.Екатеринбург по договору тех.присоединения
2	Трансформаторная подстанция	
A	Площадки для отдыха населения	
A1	Площадка для игр детей дошкольного и младшего школьного возраста	
A1.1	Площадка для игр детей дошкольного возраста	
A1.2	Площадка для игр детей младшего школьного возраста	
A1.3	Площадка для детей старшего школьного возраста	
A2	Площадка для отдыха взрослого населения	
A3	Площадка для занятий физкультурой	
P1	Гостевая стоянка жилого дома №1 на 6 м/м	
P2	Гостевая стоянка жилого дома №1 на 9 м/м	
P3	Гостевая стоянка жилого дома №1 на 9 м/м	
P4	Стоянка для сотрудников административного здания на 6 м/м	
P5	Гостевая стоянка жилого дома №1 на 11 м/м	
P6	Стоянка для офисов и жилого дома №1 на 11 м/м	
6	-	Зам. 11-18 09.02.18
5	-	Зам. 116-17 12.17
4	-	Зам. 69-17 08.17
3	-	Зам. 63-17 07.17
2	-	Зам. 55-17 03.17
1	-	Зам. 9-17 03.17
Изм. Кол.уч. Лист № док. Подпись Дата		
Разраб. Истомина 02.17		
Проверил Зелик 02.17		
23-16-П-ПЗУ1		
Многоэтажные жилые дома переменной этажности со встроенными нежилыми помещениями и подземными паркингами по ул. Академика Постовского в г. Екатеринбурге		
Жилой дом №1		Стадия Лист Листов
		П 1 7
Н. контр.	Гоштейн	02.17
План организации земельного участка М 1:500		
ООО "УРАЛПРОЕКТДУБРАВА"		

УСЛОВНЫЕ ОБОЗНАЧЕНИЯ

	Граница отвода		Тротуар
	Граница отвода кадастрового участка 66:41:0404009:6348		Велосипедная дорожка
	Место допустимого размещения ОКС		Газонная плитка(бетон)
	Справочные красные линии		Площадки для отдыха населения
	Граница благоустройства		Площадки для отдыха населения(резина)
	Санитарно-защитная зона		Газон
	Сервитут		Существующие проезды
	Ограждение		Проектные проезды
	Проектируемое здание		
	Подземный паркинг		

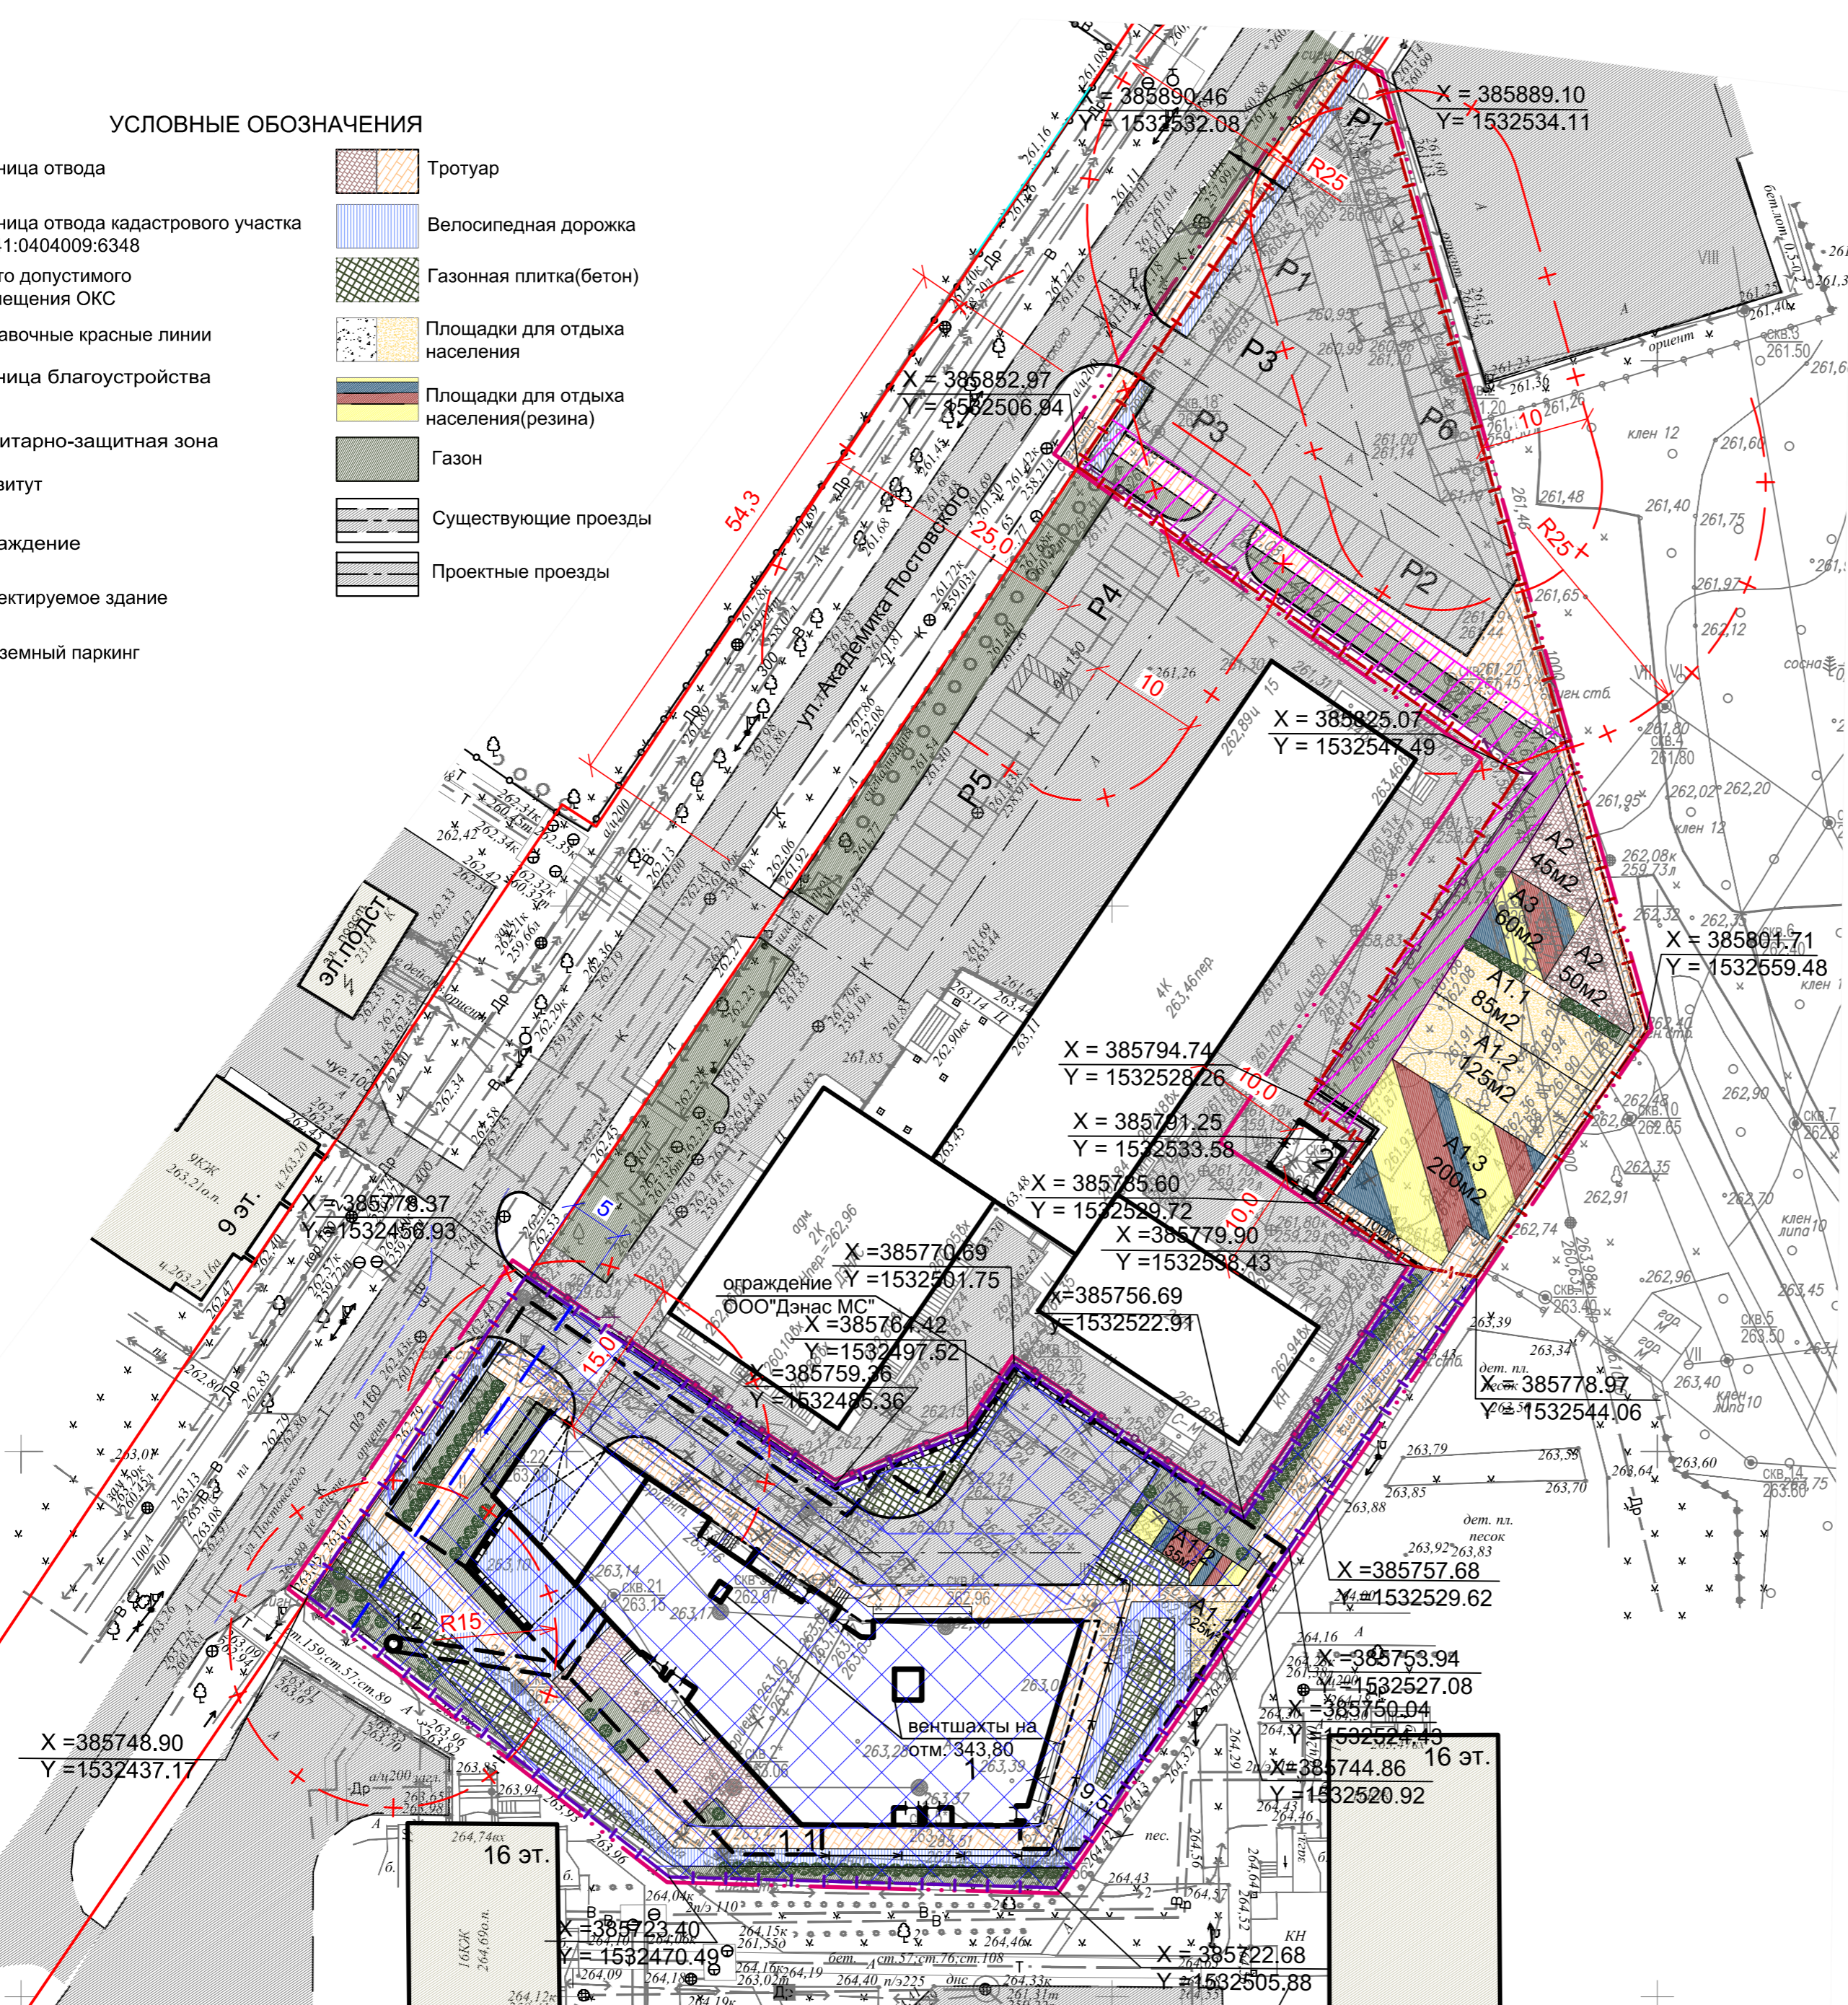

СОГЛАСОВАНО

Взам. инв. №

Подпись и дата

Иль. № подл.