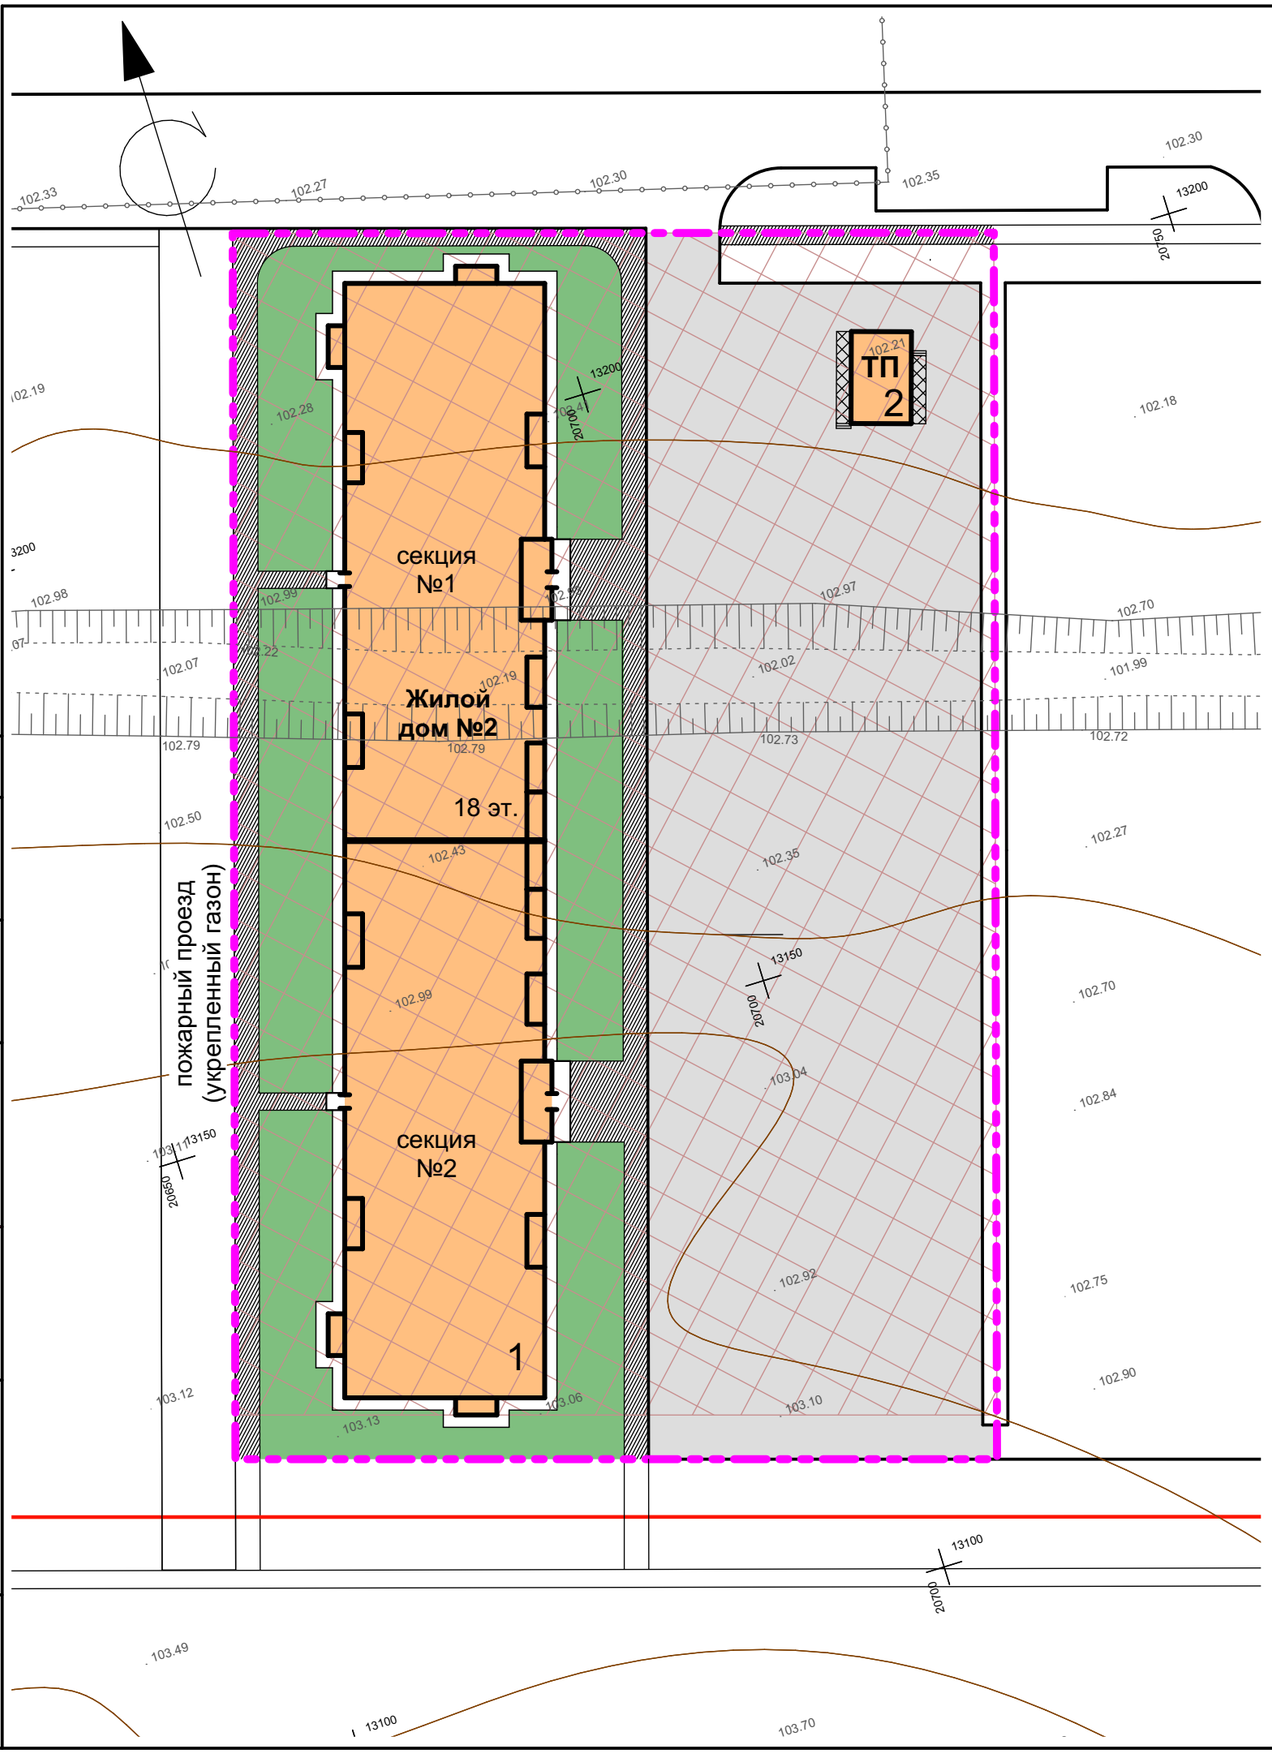

СОГЛАСОВАНО:

Взамен инв. N

Подпись и дата

Инв. N подл.

УСЛОВНЫЕ ОБОЗНАЧЕНИЯ

- Красная линия
- Граница земельного участка (согласно ГПЗУ)
- Проектируемый жилой дом
- Асфальтобетонное покрытие проездов
- Проектируемый тротуар
- Озеленяемая территория
- Граница допустимого размещения объектов капитального строительства

Изм.	Кол.уч.	Лист	№докум	Подпись	Дата	Договор №70-2-2- ПЗУ			
						Заказчик: ООО "Нувель"			
ГАП		Лаврова			02.18	Многоэтажные жилые дома по адресу: 2-й Бульварный проезд, Дядьковское сельское поселение Рязанского района Рязанской области. Дом №2	Стадия	Лист	Листов
ГИП		Налетова			02.18		П	1	
Исполнит.		Лаврова			02.18	Схема планировочной организации земельного участка М1:500	ООО "КапиталСтройПроект" г. Рязань		
Н.контр.		Маликов			02.18				

ФОРМАТ А-3