

Основные показатели по использованию территории

Наименование территории	Площадь в границах благоустр. территории, м ²	
	Общая площадь	в том числе в границах земельного участка
Площадь территории в рекомендуемой границе благоустройства, в т.ч.:	1993.6	1916.0
а) площадь застройки;	633.0	633.0
б) площадь твердых покрытий (в т.ч. лестница благоустройства - 2,5);	809.1	747.5
в) площадь озеленения (в т.ч. покрытие газонной решеткой - 351,0);	551,5(351,0)	535,5(351,0)
		16,0

Условные обозначения:

- Проектируемое здание
- Существующие здания
- Здания и сооружения, подлежащие сносу (снесенные)
- Коммуникации, выведенные из эксплуатации
- Деревья, подлежащие сносу
- Граница земельного участка
- "Красная" линия (существующая)
- Граница дополнительного благоустройства

Ведомость дорог, отмостки, тротуаров, дорожек и площадок


Поз.	Наименование	Тип	Площадь покрытия, м ²		Примечание
			в границах земельного участка	вне границ	
1	Отмостка с покрытием из брусчатки 200x100x45	4	29,5	-	
2	Тротуары, дорожки с покрытием из брусчатки 200x100x45	5	213,0	-	
A	Проезды, площадки автомобильной с асфальтобетонным покрытием	1	505,0	-	
A1	Въезд с асфальтобетонным покрытием	2	-	61,6	
Gr	Площадка с покрытием газонной решеткой	3	351,0	-	
П	Укрепленный газон для проезда пожарных машин (тип 6)	6	-	16,0	

Ведомость элементов озеленения

Поз.	Наименование породы или вида насаждения	Возраст, лет	Кол.		Примечание
			в границах земельного участка	вне границ	
1	Газон обыкновенный, м ²		86,5	--	
2	Газон спортивный (К-комплексная площадка с ограждением ОГ 1 с двух сторон), м ²		98,0		

Ведомость объемов работ по благоустройству

Условные обозначения	Наименование работ	Един. изм.	Количество	Примечания
	Проезды, площадки с асфальтобетонным покрытием с бордюром из бортового камня БР 100.30.15 (тип 1)	м ²	505,0	площадь покрытия
	Проезды с асфальтобетонным покрытием с бордюром из бортового камня БР 100.30.15 (тип 2), вне границ участка	м ²	209,0	длина бордюра
	Тротуары с брусчатым покрытием с бордюром из бортового камня БР 100.20.8 (тип 5)	м ²	61,6	площадь покрытия
	Отмостка с покрытием из брусчатки (тип 4)	м ²	26,3	длина бордюра
	Площадка с покрытием газонной решеткой с бордюром из бортового камня БР 100.30.15 (тип 3)	м ²	213,0	площадь покрытия
	Укрепленный газон для проезда пожарных машин (тип 6)	м ²	62,0	длина бордюра
	Площадка с покрытием газонной решеткой (тип 4)	м ²	29,5	площадь покрытия

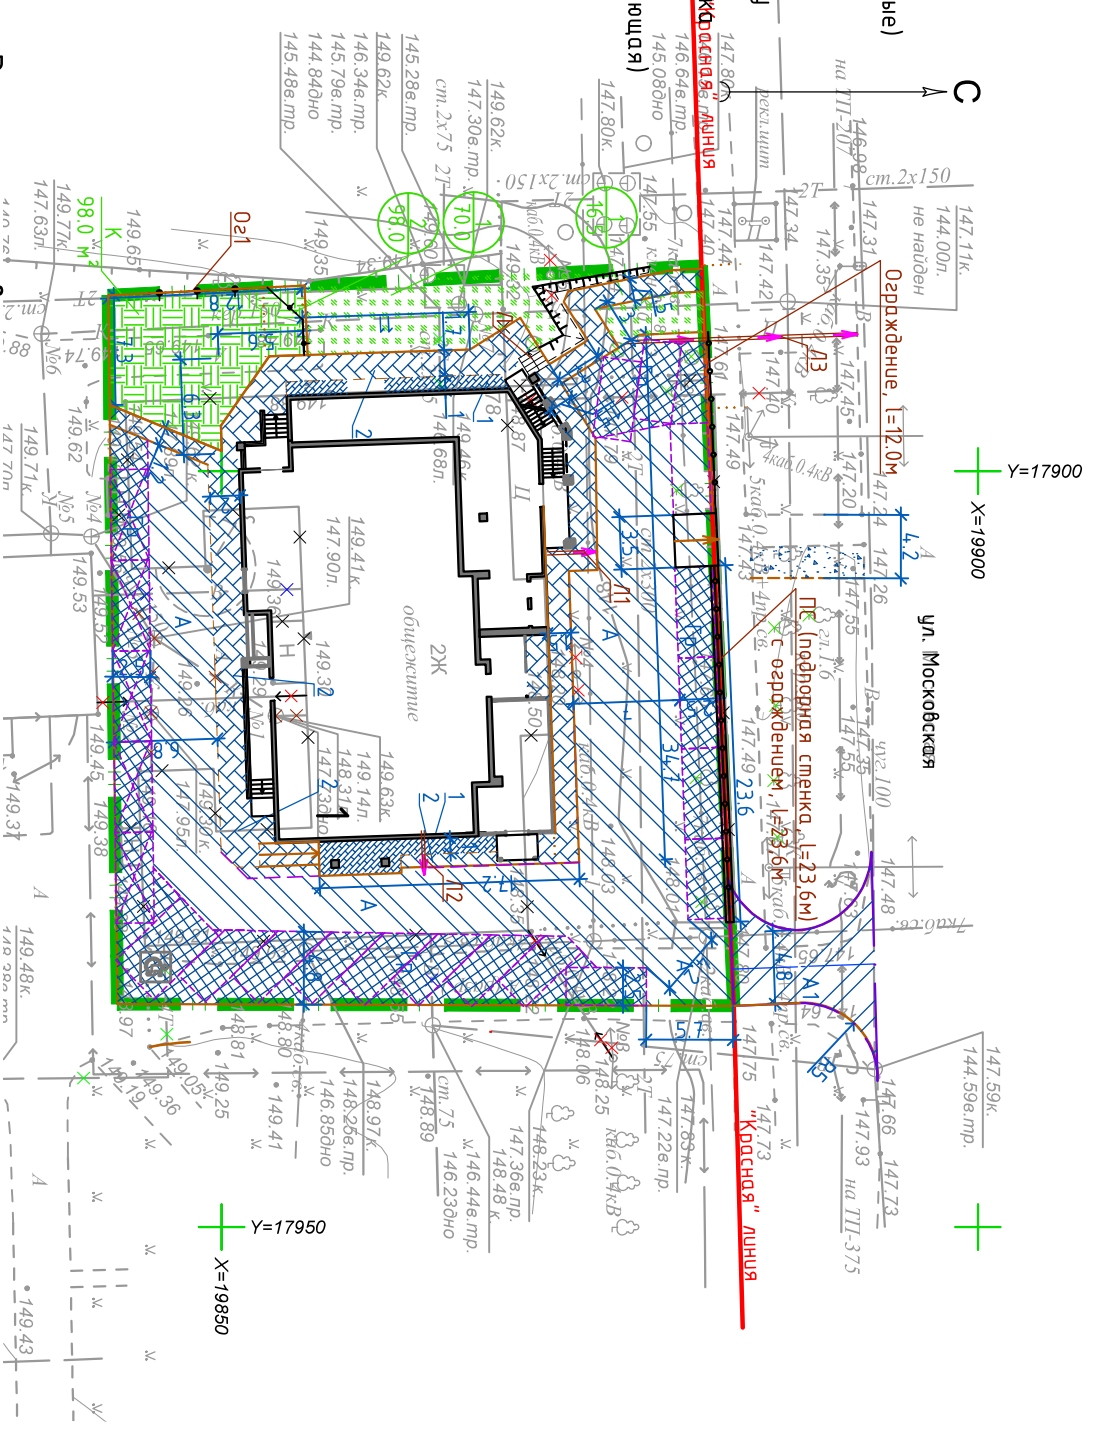

Изм.	Колуч.	Лист	№ док	Подпись	Дата	Схема планировочной организации земельного участка с обозначением мест по благоустройству	М 1:500
Разраб.	Решетникова	08.16				Многоквартирный жилой дом со вспомогательными помещениями общедомового назначения по адресу: г. Киров, ул. Московская, 78	000 «Инженерная фирма "Стройпроект"» г. Киров
Проверил	Коркина	08.16					
Н. конпр.	Октябрьева	08.16					

С-16-018-ПЗУ