


№ по генпл.	Наименование	Кол.	Площадь застройки м ²	Строительный объем м ³	Ст. озн.	Примечание
1	Проектируемый многоквартирный жилой дом	1	1667,85		II	Индивидуальный проект
21	Площадка для постоянного хранения автомобилей для жилого дома на 76 машина - мест (1 этап стр-ва)	1	1007,00			
22	Гостевая парковка для жилого дома на 15 машина - мест (1 этап стр-ва)	1	198,75			
231	Площадка для постоянного хранения автомобилей для жилого дома на 6 машина - мест (2 этап стр-ва)	1	79,50			
232	Площадка для постоянного хранения автомобилей для жилого дома на 7 машина - мест (2 этап стр-ва)	1	92,80			
233	Площадка для постоянного хранения автомобилей для жилого дома на 10 машина - мест (2 этап стр-ва)	1	132,50			
234	Площадка для постоянного хранения автомобилей для жилого дома на 10 машина - мест (2 этап стр-ва)	1	132,50			
235	Площадка для постоянного хранения автомобилей для жилого дома на 8 машина - мест (2 этап стр-ва)	1	106,00			
236	Площадка для постоянного хранения автомобилей для жилого дома на 32 машина - мест (2 этап стр-ва)	1	424,00			
24	Площадка для постоянного хранения автомобилей для жилого дома на 24 машина - мест (2 этап стр-ва)	1	318,00			
25	Гостевая парковка для жилого дома на 72 машина - места (2 этап стр-ва)	1	954,00			
26	Гостевая парковка для М/Н на 1 машина - места (2 этап стр-ва)	1	2160			
31	Площадка для отдыха взрослого населения	1	52,50			
32	Площадка для игр детей дошкольного и младшего школьного возраста	1	210,00			
33	Площадка для занятия физкультурой	1	225,00			
34	Площадка для сушки вещей	1	52,50			
4.1	Площадка для мусорных контейнеров	1	16,20			
4.2	Площадка для мусорных контейнеров	1	16,20			

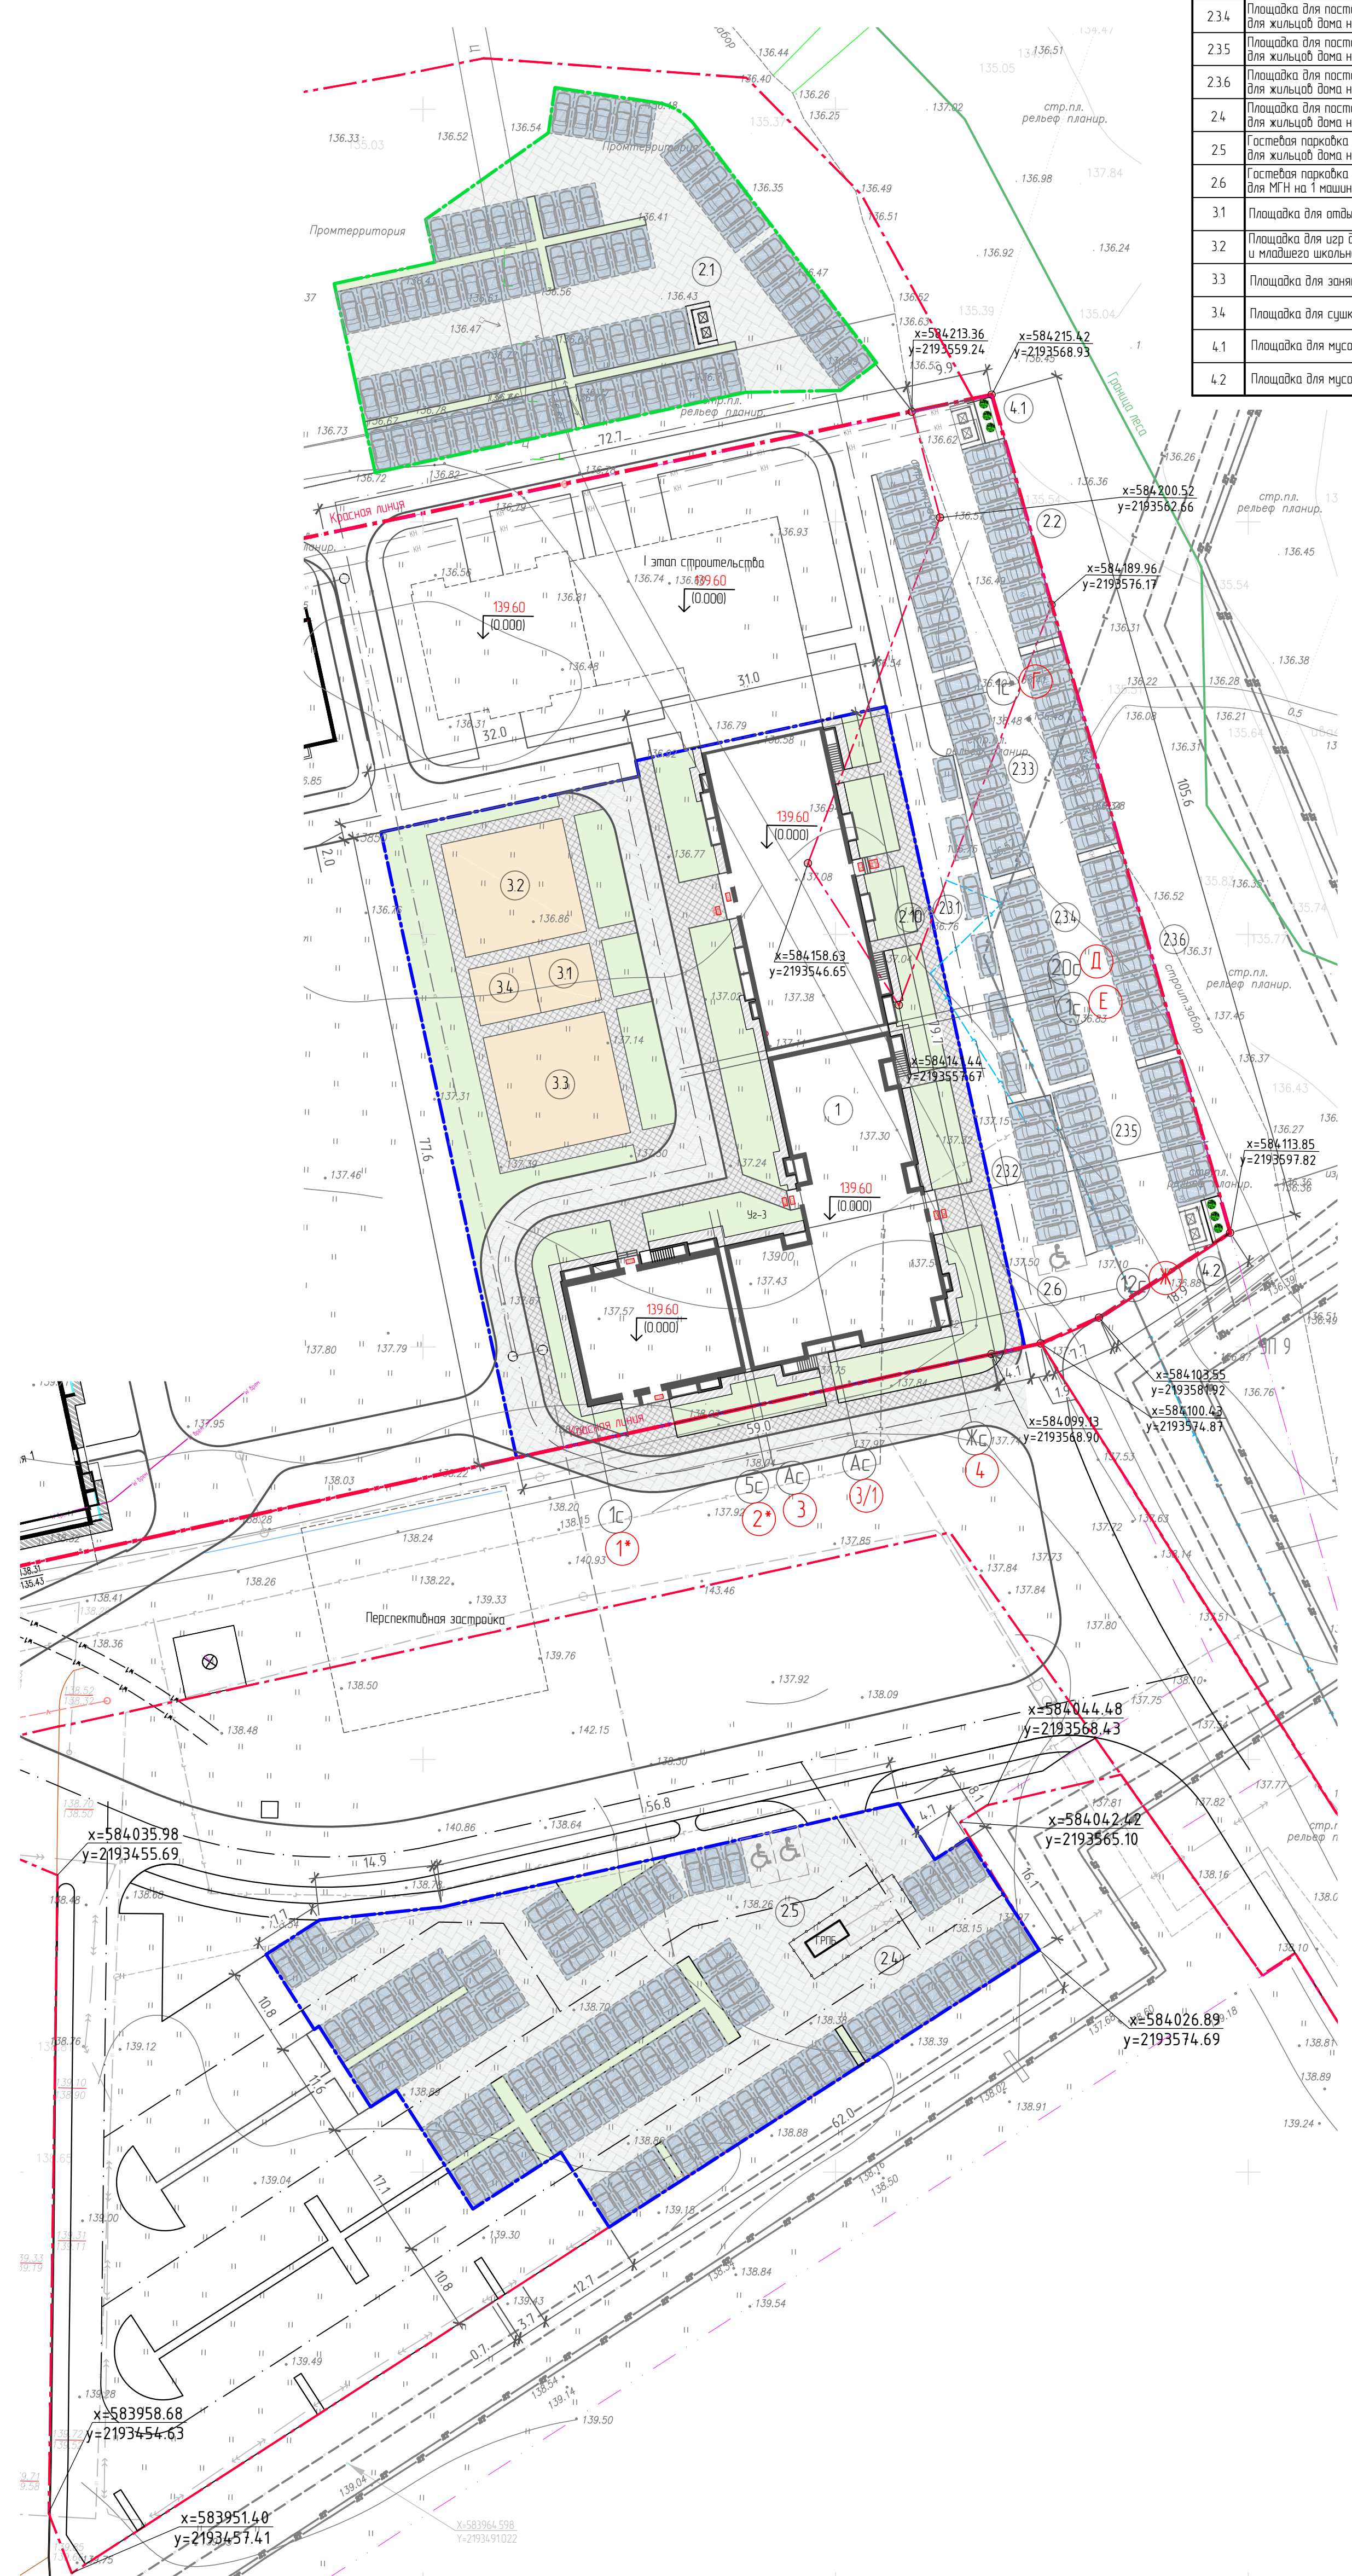

Условные обозначения

X
Y — Координаты узлов поворота границы земельного участка

— — — — — Граница участка

— — — — — Граница участка благоустройства

— — — — — Граница зоны размещения дополнительной парковки

Данный лист смотри совместно с листами П39-11, П39-12

Исполнитель	
Взятый №	
Лист и дата	
Имя и подпись	

				200-2018-П39		
				Многоквартирный жилой дом №20 в жилом комплексе «Метроград» в г. Кирове (2 этап строительства)		
Изм.	Кол. уч.	Лист	№ док.	Подп.	Дата	
Разработал		Нестерова			10.18	
Проверил		Черемискин			10.18	
				Стация	Лист	Листов
				П	2	
				Схема планировочной организации земельного участка		ООО «СТРОЙПРОЕКТ»
Исполн.	Мажулин			10.18		
ГИП	Черемискин			10.18		