


ЭКСПЛИКАЦИЯ ЗДАНИЙ И СООРУЖЕНИЙ

№ по генпл.	Наименование	Кол.	Площадь застройки м <sup>2</sup>	Строительный объем м <sup>3</sup>	Ст. огн.	Примечание
1	Проектируемый многоквартирный жилой дом со встроенными помещениями	1	562,60		II	
2	Площадки благоустройства	1	102,90			
3	Площадка для мусорных контейнеров	1	10,10			
4	Площадка для временного хранения автомобилей для жильцов дома на 3 машины - места (специализированных расширенных для транспортных средств инвалидов, передвигающихся на кресле-коляске)	1	64,80			
5	Площадка для временного хранения автомобилей для жильцов дома на 9 м/м	1	131,40			
6	Площадка для временного хранения автомобилей для жильцов дома на 2 м/м (для МГН)	1	26,50			
7	Площадка для временного хранения автомобилей для жильцов дома на 6 машин - мест (в т.ч. 1 м/м для МГН)	1	79,50			
8	Площадка для временного хранения автомобилей для жильцов дома на 9 машин - мест	1	118,60			
9	Площадка для временного хранения автомобилей для жильцов дома на 9 машин - мест	1	119,20			
10	Площадка для временного хранения автомобилей для жильцов дома на 3 машины - места	1	39,80			
11	Площадка для временного хранения автомобилей для жильцов дома на 4 машины - места	1	53,00			
12	Площадка для временного хранения автомобилей для жильцов дома на 9 машин - мест	1	119,20			

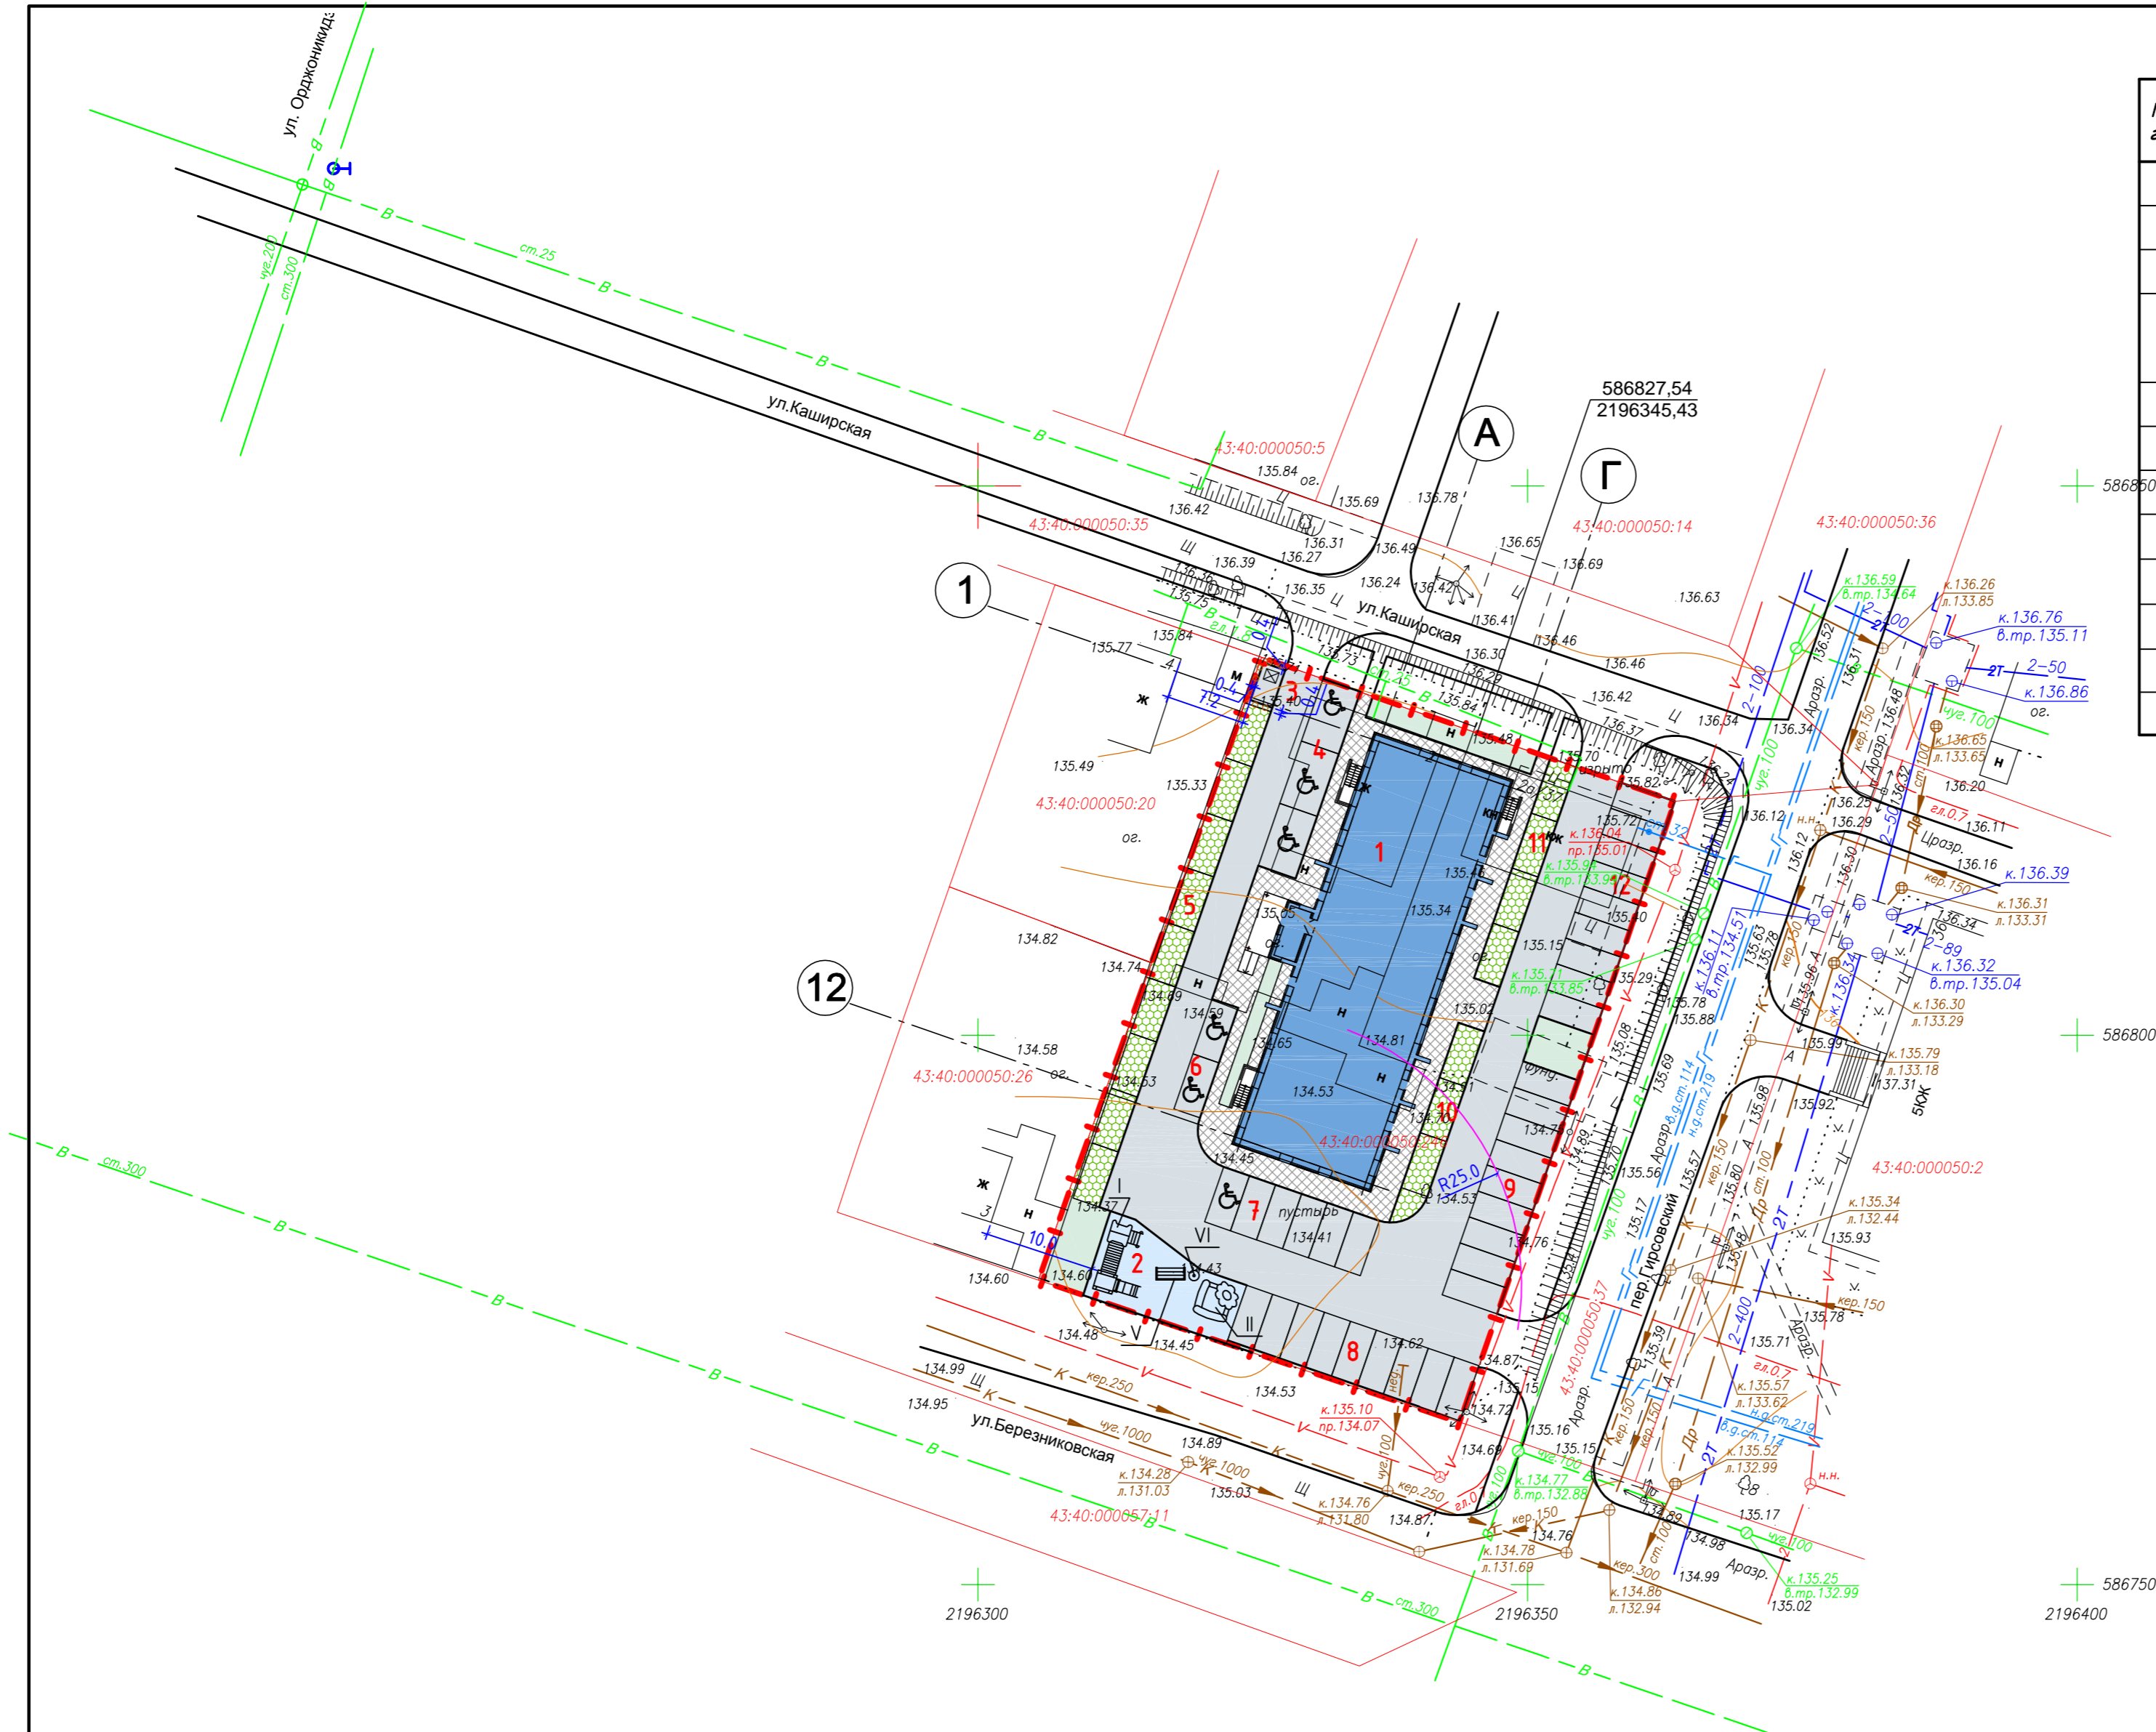

Условные обозначения:

- Проезды с асфальто-бетонным покрытием
- Экологическая парковка
- Участки озеленения
- Тротуары, отмостка с покрытием брусчаткой
- Площадки

Расчет площадок

Наименование площадок	Эд. размер площади м <sup>2</sup> /чел	Площадь, м <sup>2</sup>		Примечания
		По Рег. нормативам градостр. проектирования	По проекту	
Для игр детей дошкольного и младшего школьного возраста, для отдыха взрослого населения, для занятий физкультурой, для хозяйственных целей.	1,2	112,80	113,00	
Стоянки автомобилей для жильцов дома	1 маш.-мест на 1 кв.	54 маш.-мест	54 маш.-мест	из них 5 м/мест для инвалидов

Исходные данные:  
 - Общая площадь квартир - 3421,70 м<sup>2</sup>  
 - расчетная численность жителей - 94 чел  
 при норме общей площади 36,40 м<sup>2</sup>/чел согласно Региональным нормативам градостроительного проектирования Кировской области  
 - количество квартир - 54

012-2018 - ПЗУ					
Многоэтажное многоквартирное жилое здание со встроенными помещениями по адресу: г. Киров, пер. Гирсовский, 37					
Изм.	Кол. уч.	Лист	№ док.	Подп.	Дата
Разраб.	Бабинцева				
ГИП	Федоров				
ГАП	Бабинцева				
Н.контр.	Федоров				
				Стадия	Лист
				П	4
				Листов	