


- УСЛОВНЫЕ ОБОЗНАЧЕНИЯ**
- Граница земельного участка
  - Красные линии
  - Место допустимого размещения объектов капитального строительства
  - 59:01:3812281:1 Номер земельного участка
  - И Номер объекта капитального строительства
  - Охранные зоны инженерных коммуникаций
  - Поворотные точки границ земельного участка

Ведомость координат границ участка кад. №59:01:3812281:1 площадь 0,3873м2

п/п	X	Y
1	530687.68	2240794.83
2	5305619.80	2240831.53
3	530618.26	2240832.36
4	530619.57	2240836.25
5	530639.11	2240873.59
6	530639.79	2240874.88
7	530709.93	2240840.29

Ведомость координат красных линий

п/п	X	Y
1	530585.83	2240584.14
2	530520.05	2240615.12
3	530519.85	2240623.40
4	530546.30	2240725.07
5	530559.11	2240765.53
6	530560.46	2240765.04
7	530577.14	2240827.94
8	530606.31	2240893.86
9	530709.53	2240839.95
10	530687.72	2240794.81

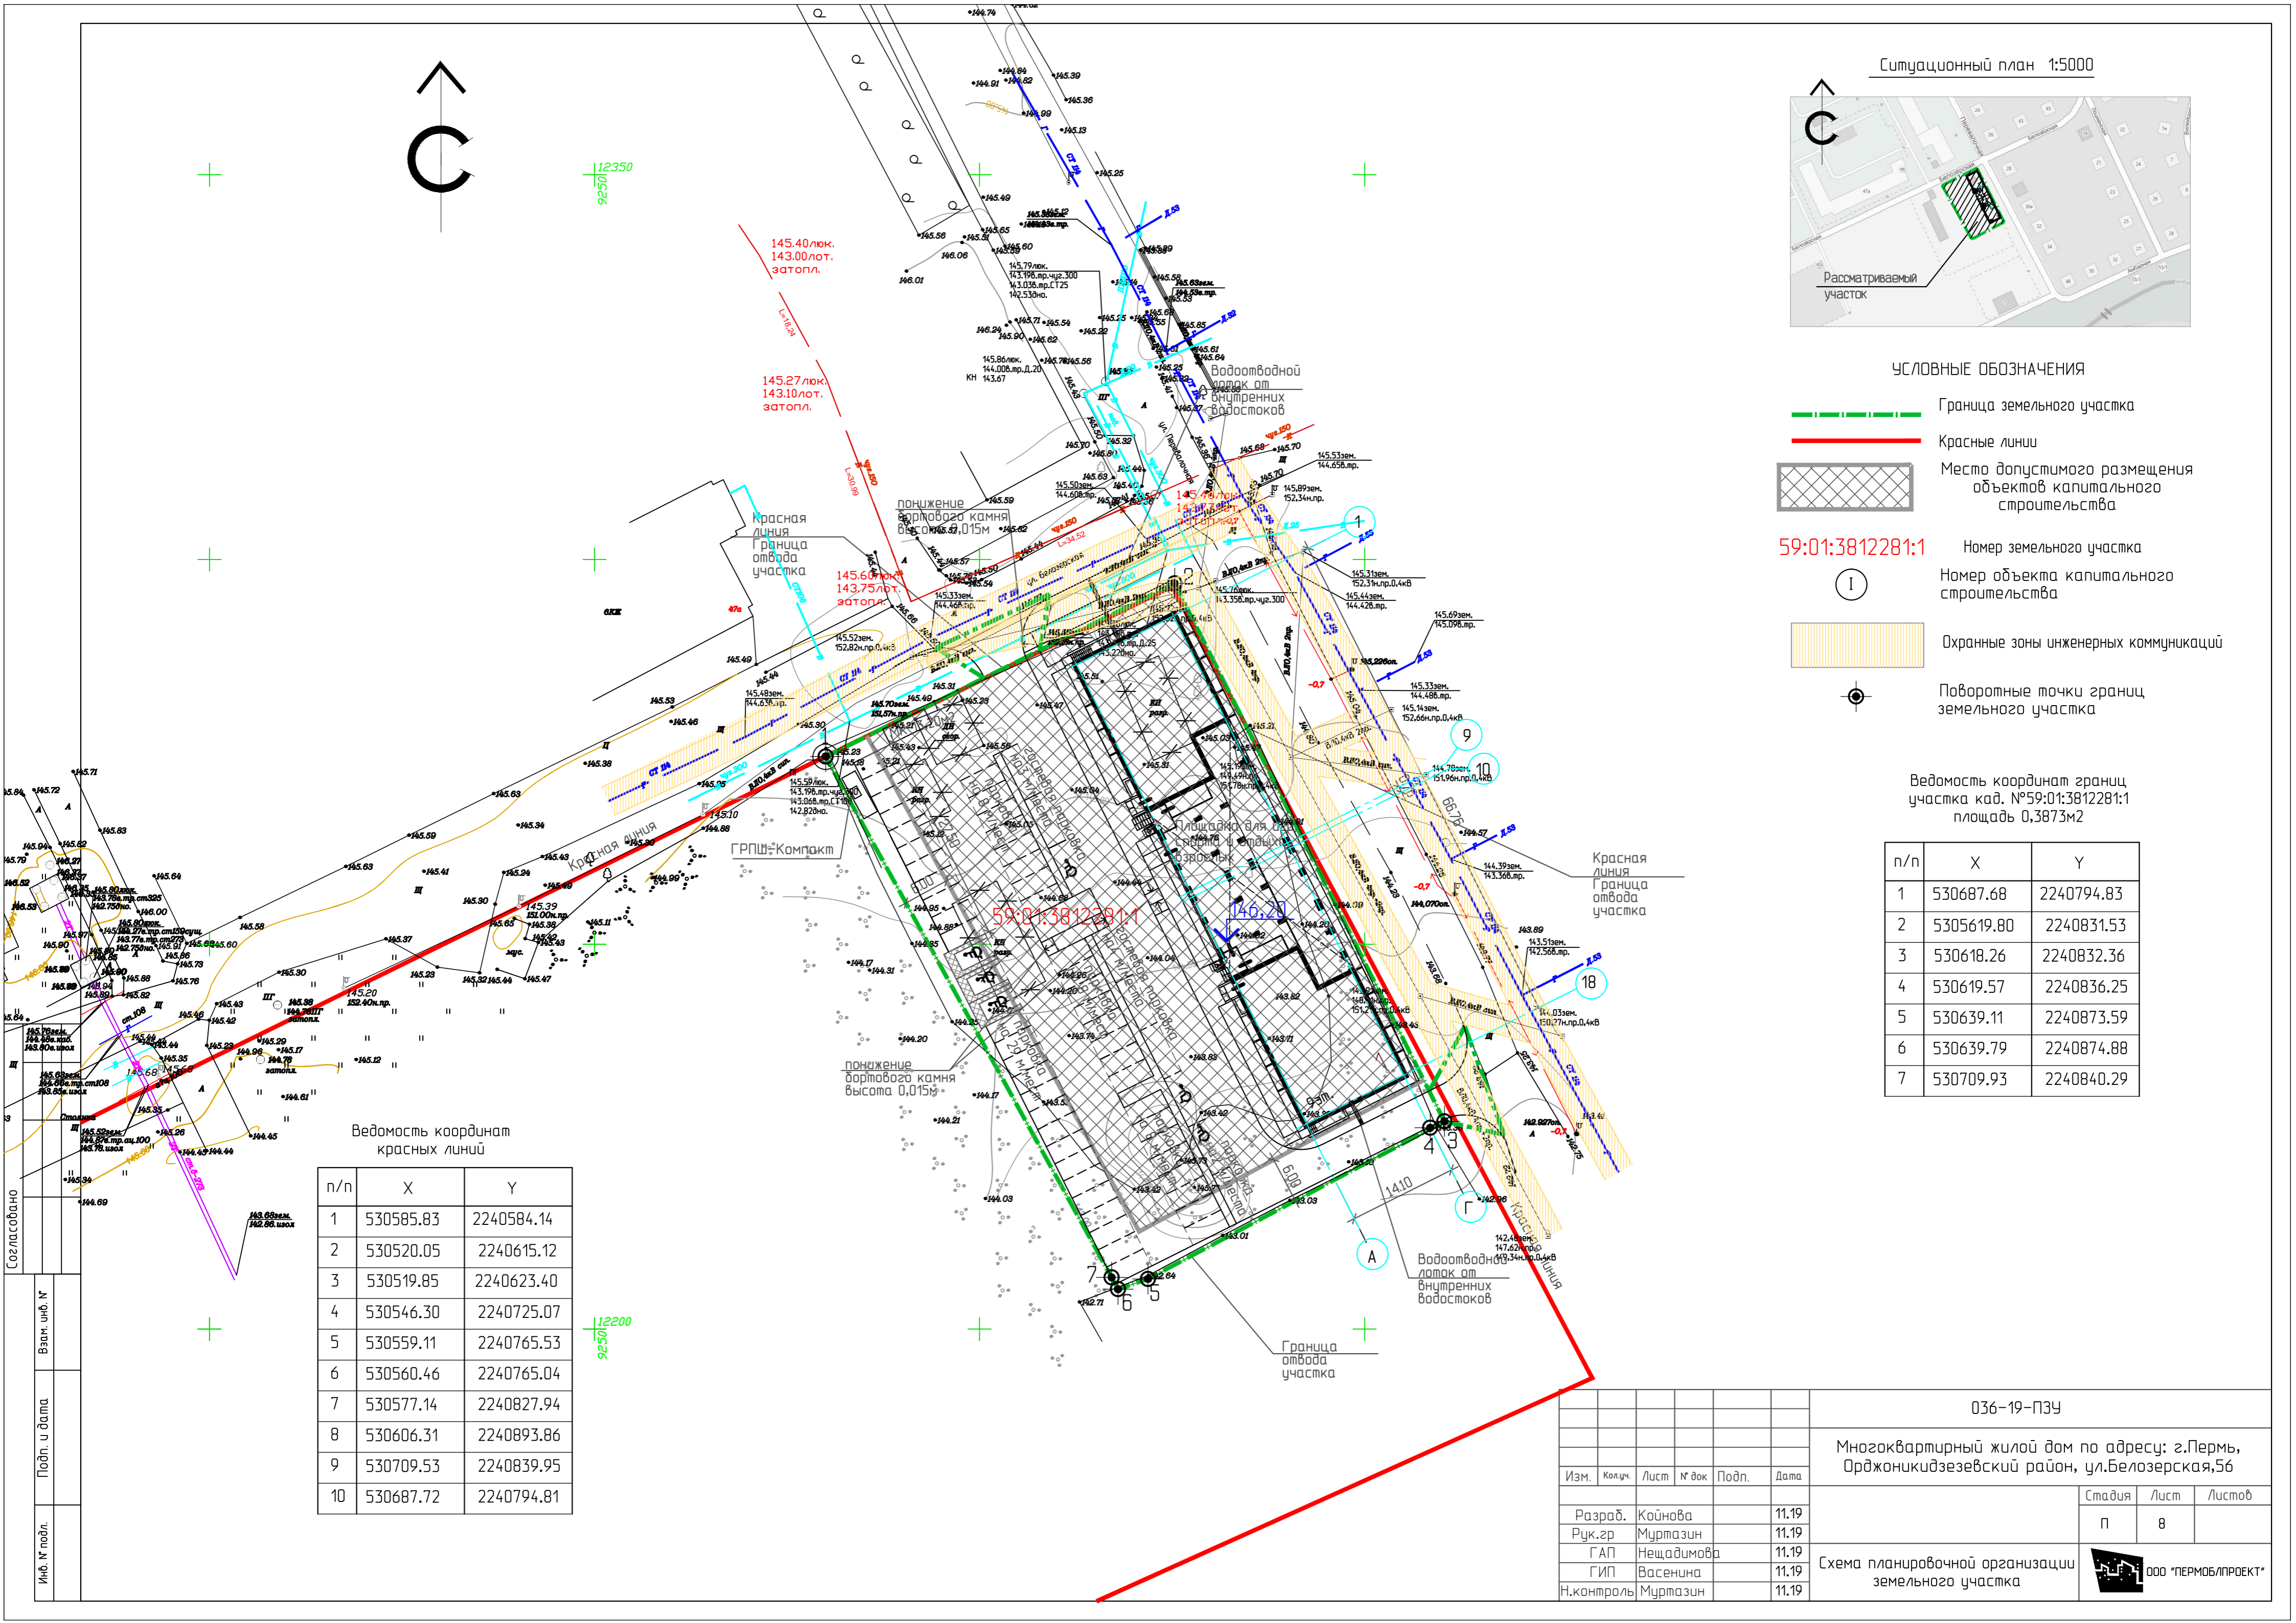

Согласовано  
Взам. инв. №  
Подп. и дата  
Инв. № подл.

Изм.	Колуч.	Лист	№ док	Подп.	Дата
Разраб.	Коинова				11.19
Рук.гр	Муртазин				11.19
ГАП	Нещадимова				11.19
ГИП	Васенина				11.19
Н.контроль	Муртазин				11.19

036-19-ПЗУ

Многоквартирный жилой дом по адресу: г.Пермь, Орджоникидзевский район, ул.Белозерская,56

Стадия	Лист	Листов
П	8	

ООО "ПЕРМОБПРОЕКТ"