


Ведомость площадок

| №№ по Г.П. | Наименование площадок | Ж.д. № 1 | |
|------------|---|-------------------------|------------------|
| | | Площадь, м ² | Расчетн. Фактич. |
| ПА | Для игр детей дошкольного и младшего возраста | 347.2 | 348.0 |
| ПВ | Для отдыха взрослого населения | 49.6 | 66.0 |
| ПФ | Площадки физкультурные | 992 | 117.0 |
| ПМ | Площадка мусоросборника | | |
| ПС | Площадка для сушки белья | 186.0 | 83 |
| ПЧ | Площадка для чистки ковров | | |
| Р | Гостевая автостоянка (м2/кол-во маш.мест) | 168 2310 | 52 715 |

Примечание: Благоустройство территории, со всеми площадками будет выполнено после завершения строительства второго пускового комплекса.

Ведомость жилых и общественных зданий и сооружений

| Номер на плане | Наименование и обозначения | Этажность | Количество квартир | Площадь, м ² | | Строительный объем, м ³ | |
|----------------|--|-----------|--------------------|-------------------------|---------------|------------------------------------|----------|
| | | | | застройки | жилого здания | здания | всего |
| 1 | Жилой дом со встроенными помещениями (Проектируемый) | 14 | 248 | 2100.85 | 6740.79 | 83828.62 | 83828.62 |
| 2 | Существующие жилые дома | | | | | | |
| 3 | Парковка (проект.) | | | 715 | | | |
| 4 | Площадка для отдыха взрослых | | | 66 | | | |
| 5 | Комбинированная детская площадка (проект.) | | | 348 | | | |
| 6 | Хозяйственная площадка для чистки вещей (проект.) | | | 27 | | | |
| 7 | Хозяйственная площадка для сушки белья (проект.) | | | 47 | | | |
| 8 | Хозяйственная площадка для мусоросборных контейнеров (проектируемый) | | | 9 | | | |
| 9 | Физкультурная площадка | | | 117 | | | |
| 10 | Трансформаторная подстанция | | | 37 | | | |

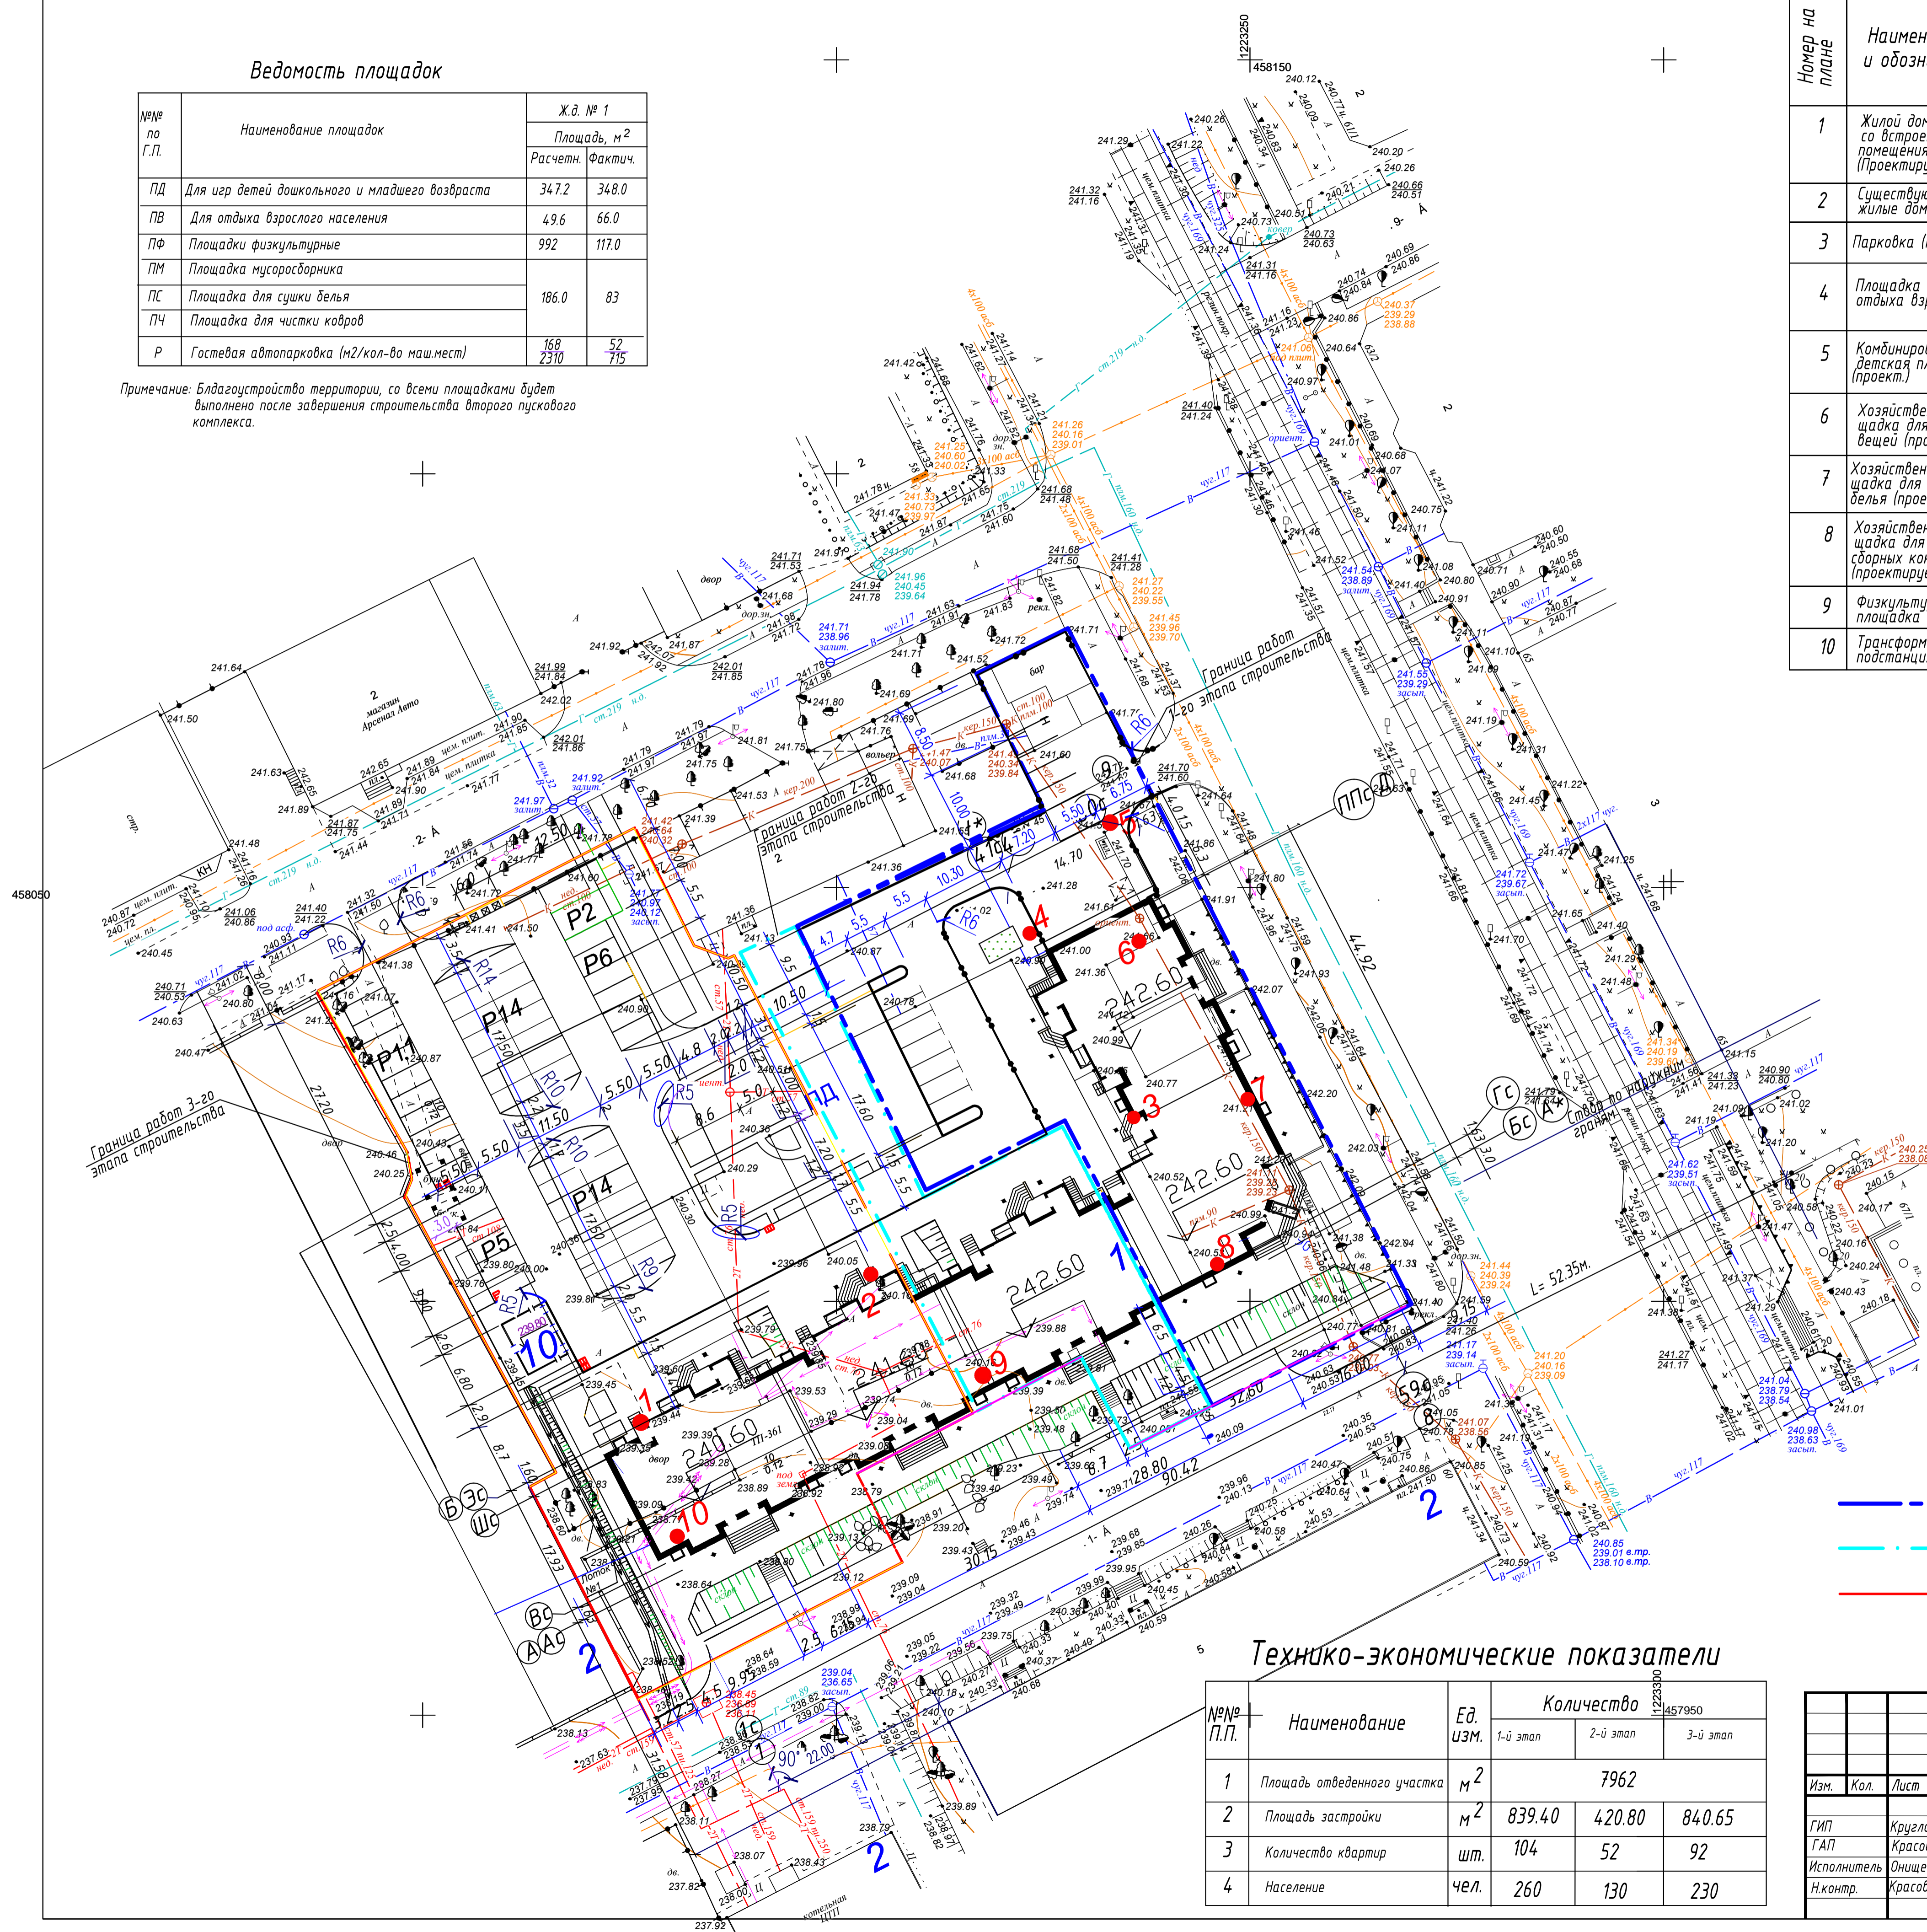

Основные технико-экономические показатели

| №/п | Наименование показателей | Ед. изм. | Показатели | | |
|-----|------------------------------------|----------------|---|---|--|
| | | | 1-й этап 104-х квартирный жилой дом | 2-й этап 152-х квартирный жилой дом | 3-й этап 92-х квартирный жилой дом |
| 1 | Количество квартир | шт. | 104 | 52 | 92 |
| | в т.ч. однокомнатных | шт. | 52 | 26 | 46 |
| | двухкомнатных | шт. | 52 | 26 | 46 |
| | трехкомнатных | шт. | | | |
| | четырёхкомнатных | шт. | | | |
| 2 | Площадь застройки | м ² | 839.40 | 420.80 | 840.65 |
| 3 | Площадь квартир | м ² | 5477.09 | 2725.48 | 4810.11 |
| 4 | Жилая площадь квартир | м ² | 2831.01 | 1411.12 | 2498.66 |
| 5 | Общая площадь квартир | м ² | 5685.48 | 2804.83 | 4962.62 |
| 6 | Строительный объем | м ³ | 35631.03 | 16392.89 | 31804.70 |
| | в т.ч. подземной части | м ³ | 1750.53 | 869.90 | 1556.36 |
| 7 | Общая площадь встроенных помещений | м ² | 522.46 | 252.68 | 507.11 |
| 8 | Расчетная площадь | | | | |
| | встроенных помещений | м ² | 343.81 | 171.39 | 324.47 |
| 9 | Общая площадь теплдполя | м ² | 545.69 | 297.25 | 555.23 |

Условные обозначения:

- - - - - Граница работ 1-го этапа строительства
- · - · - Граница работ 2-го этапа строительства
- Граница работ 3-го этапа строительства

Технико-экономические показатели

| №/п | Наименование | Ед. изм. | Количество | | |
|-----|-----------------------------|----------------|------------|----------|----------|
| | | | 1-й этап | 2-й этап | 3-й этап |
| 1 | Площадь отведенного участка | м ² | 7962 | | |
| 2 | Площадь застройки | м ² | 839.40 | 420.80 | 840.65 |
| 3 | Количество квартир | шт. | 104 | 52 | 92 |
| 4 | Население | чел. | 260 | 130 | 230 |

| | | | | | |
|--|------------|------|--------|---------|--------------------|
| 2014/8-ПЗУ | | | | | |
| ООО "ВитебскЖилстрой" | | | | | |
| Изм. | Кол. | Лист | № док. | Подпись | Дата |
| ГИП | Круглова | | | | |
| ГАП | Красовская | | | | |
| Исполнитель | Онищенко | | | | |
| Н.контр. | Красовская | | | | |
| 14-этажный жилой дом со встроенными помещениями общественного назначения в городе Смоленске по улице Кружской. | | | | | Страница |
| Схема планировочной организации земельного участка М1:500 | | | | | Лист |
| | | | | | Листов |
| | | | | | п |
| | | | | | 2 |
| | | | | | СП |
| | | | | | "Жилмонолитпроект" |
| | | | | | "Жилстрой" |